
Utak mentén találkozunk

párbeszéd, összhang és esztétika

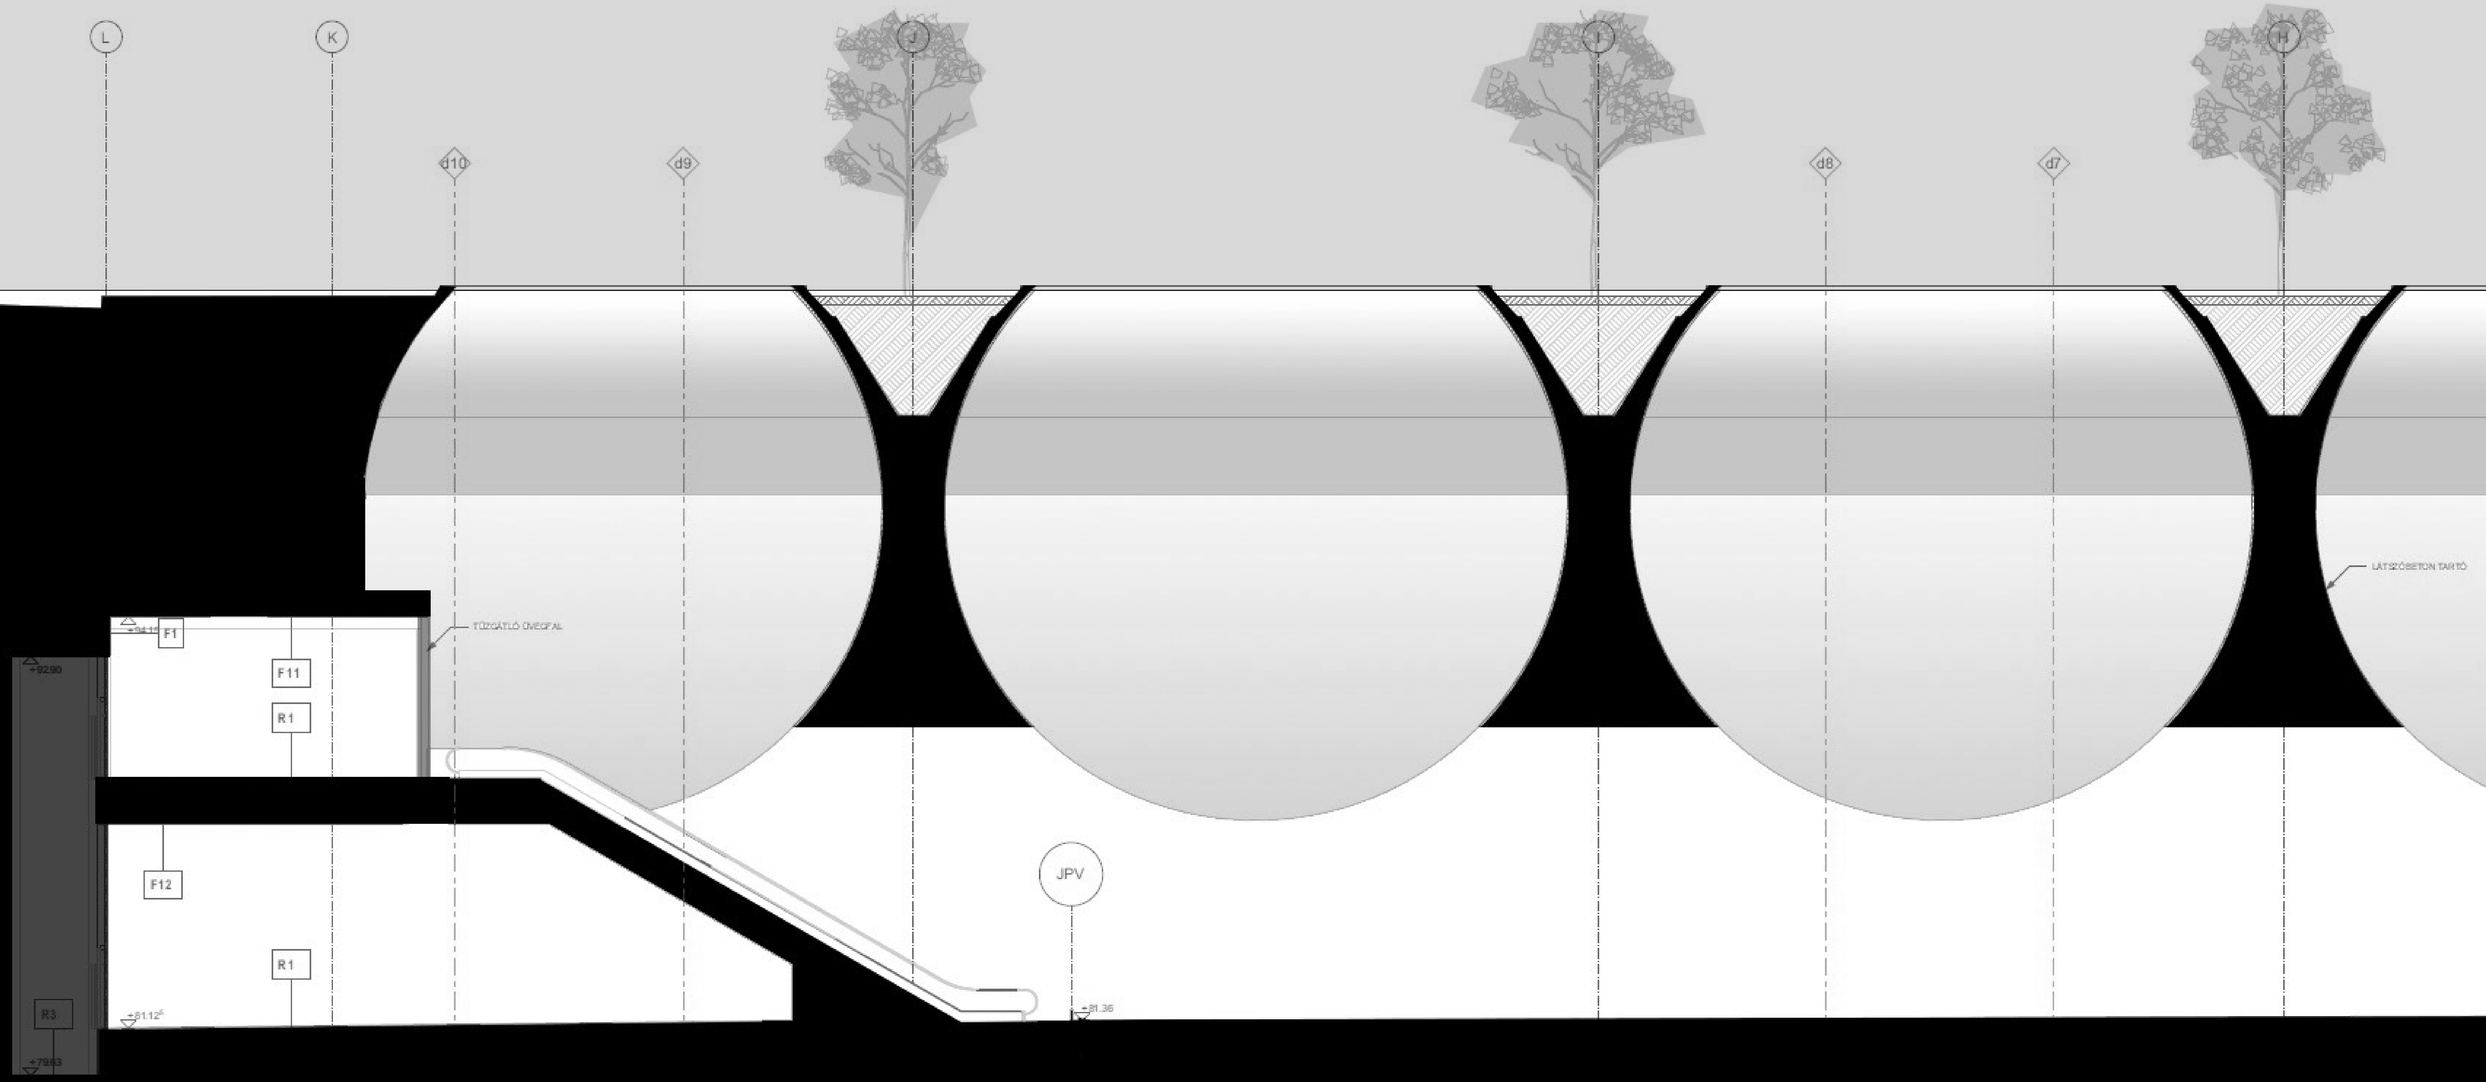

nautes architects

Antal Máté

2026 10




Balogh Péter


1973–2024




Párbeszéd

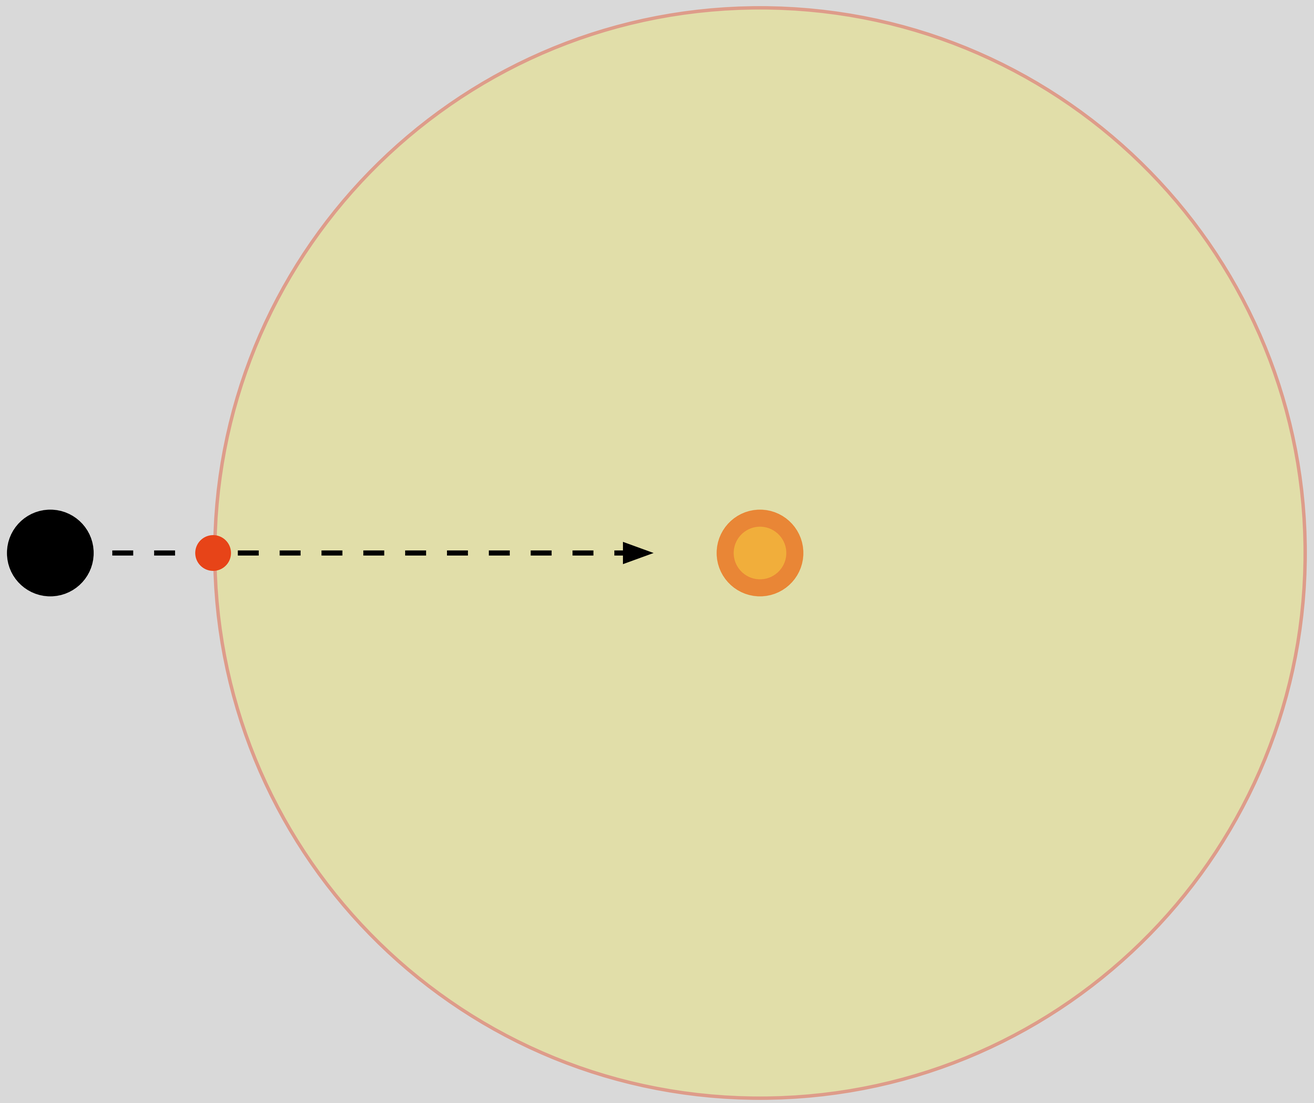


Párbeszéd

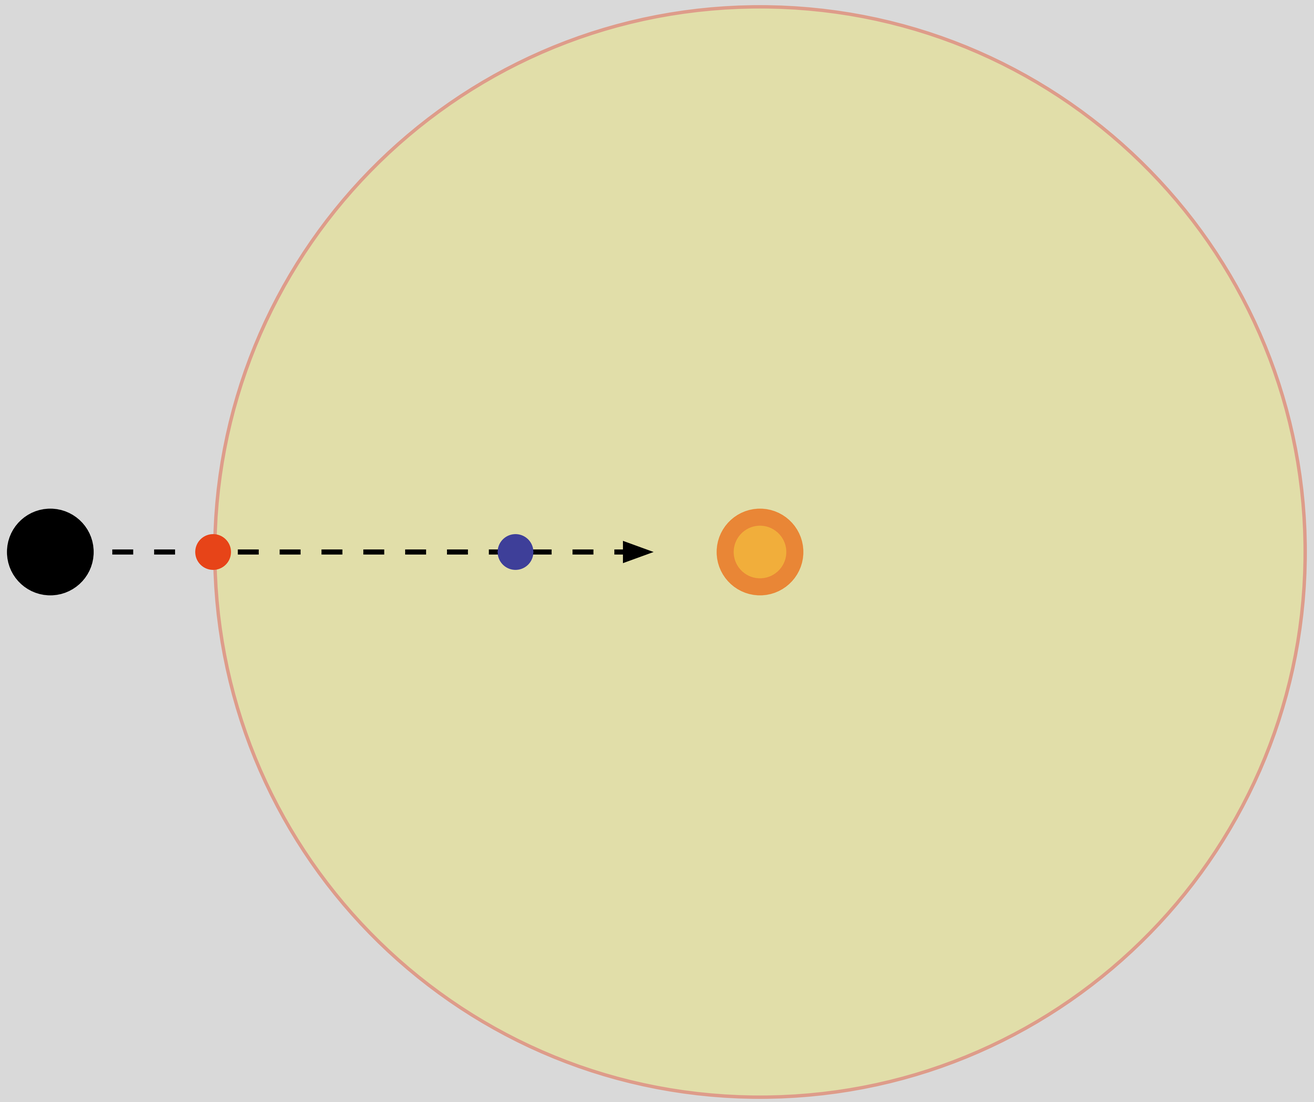


Párbeszéd

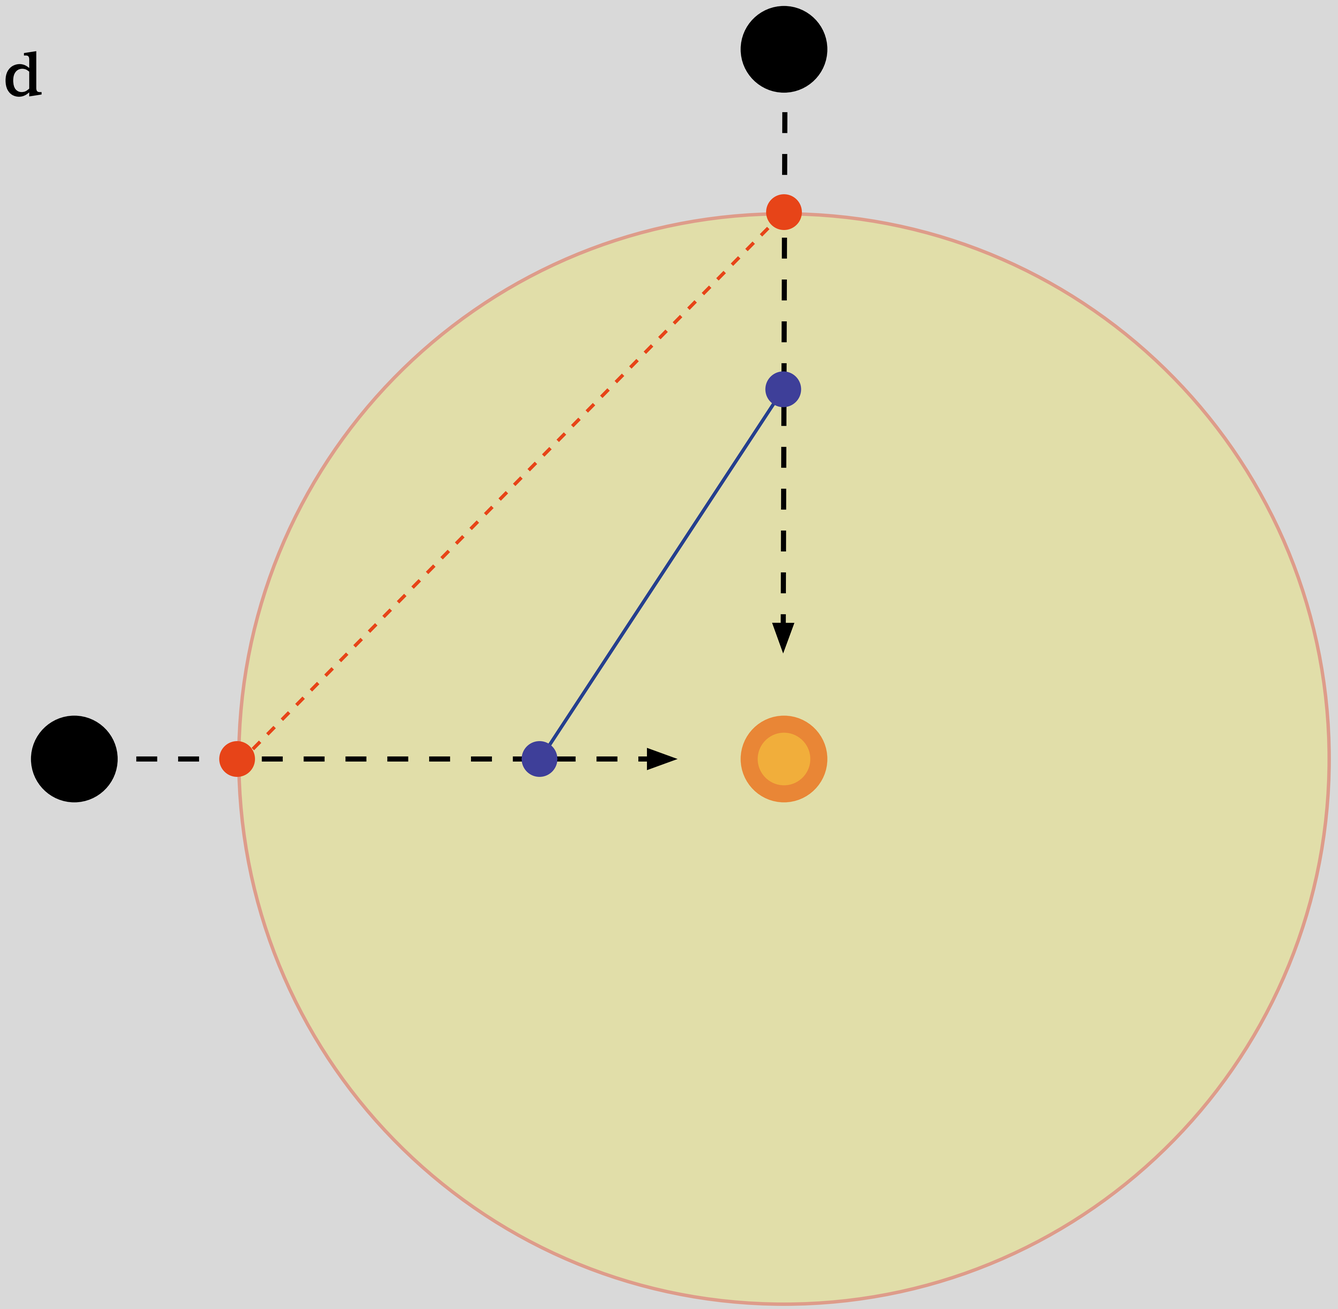


Párbeszéd

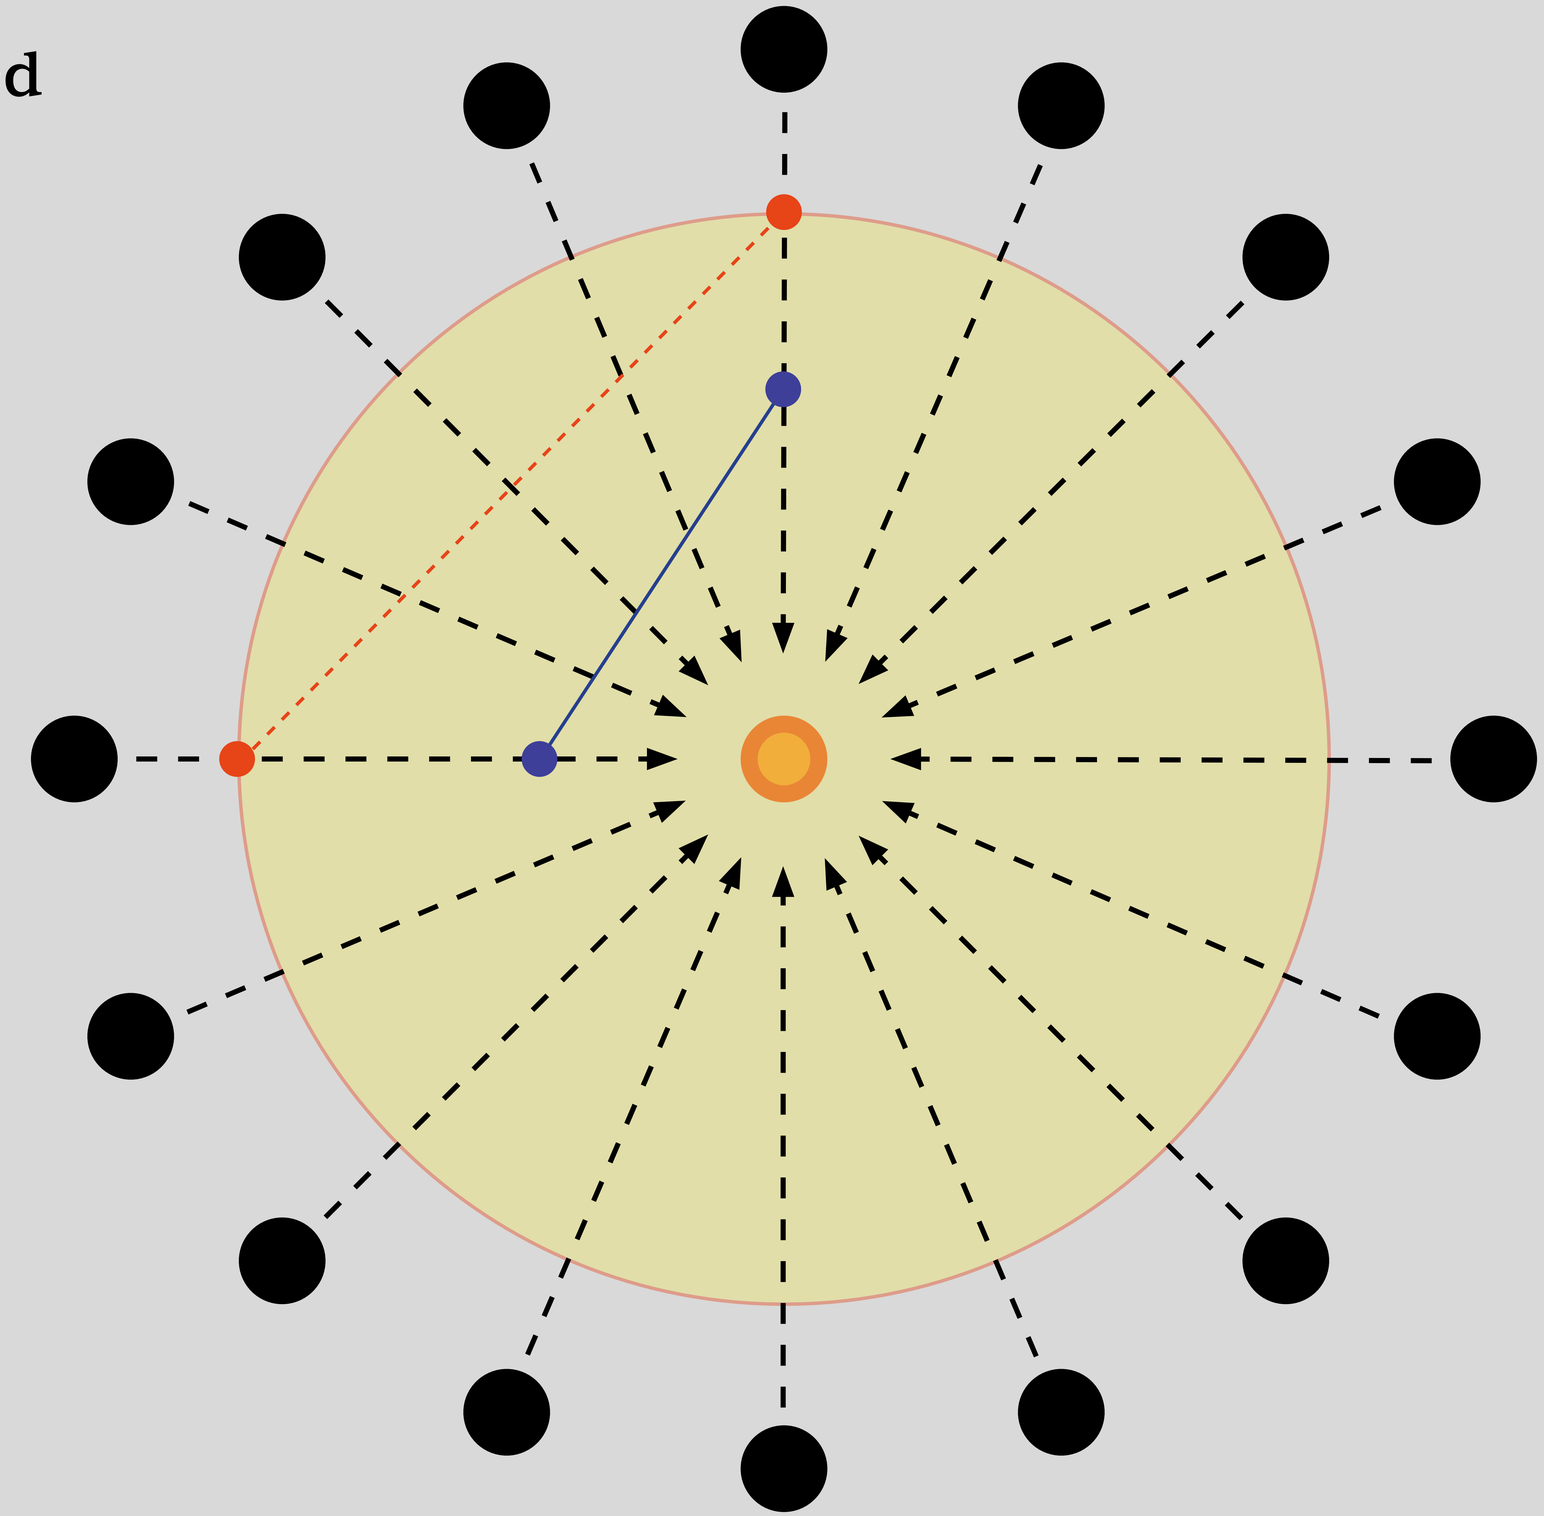


Párbeszéd

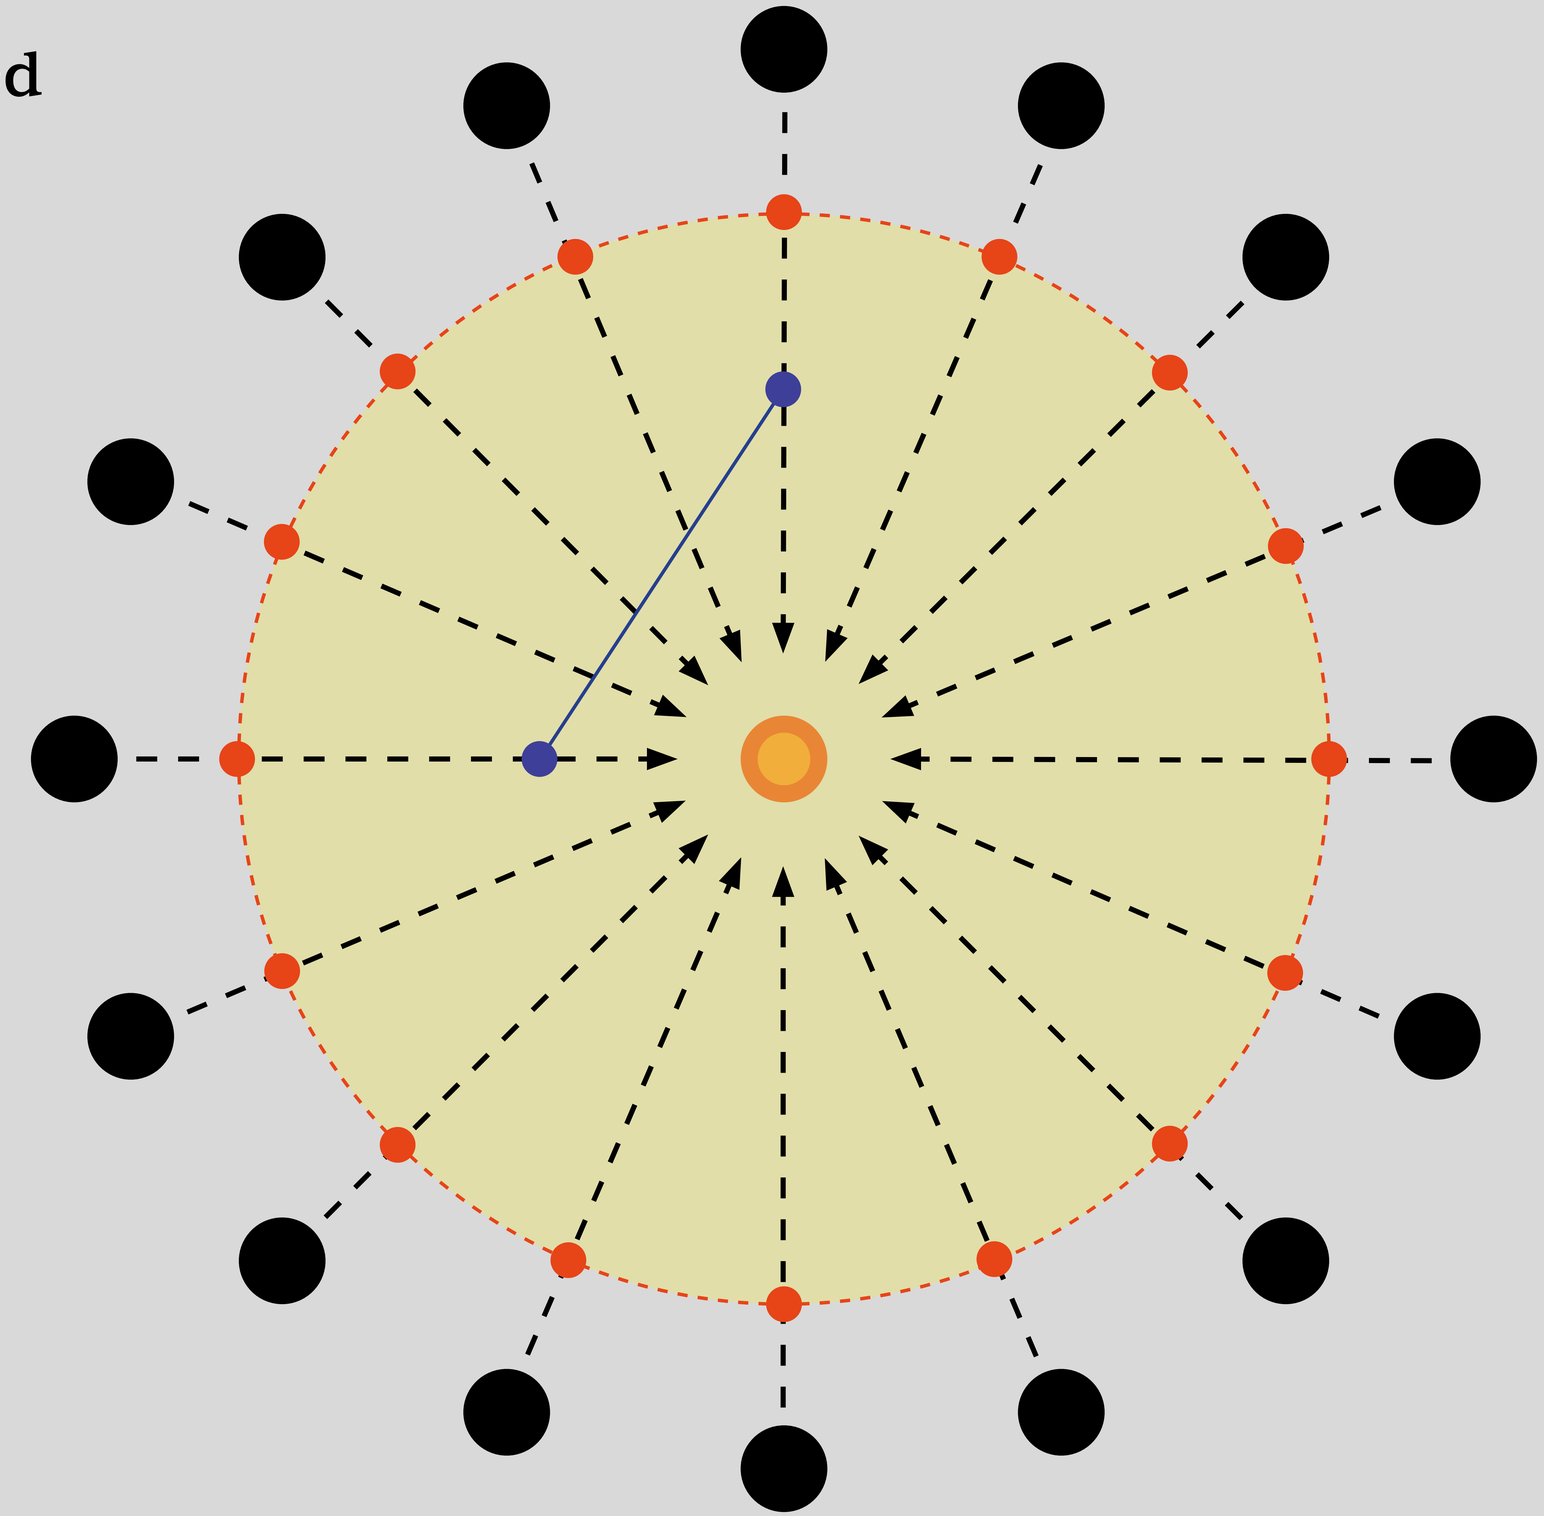


Párbeszéd

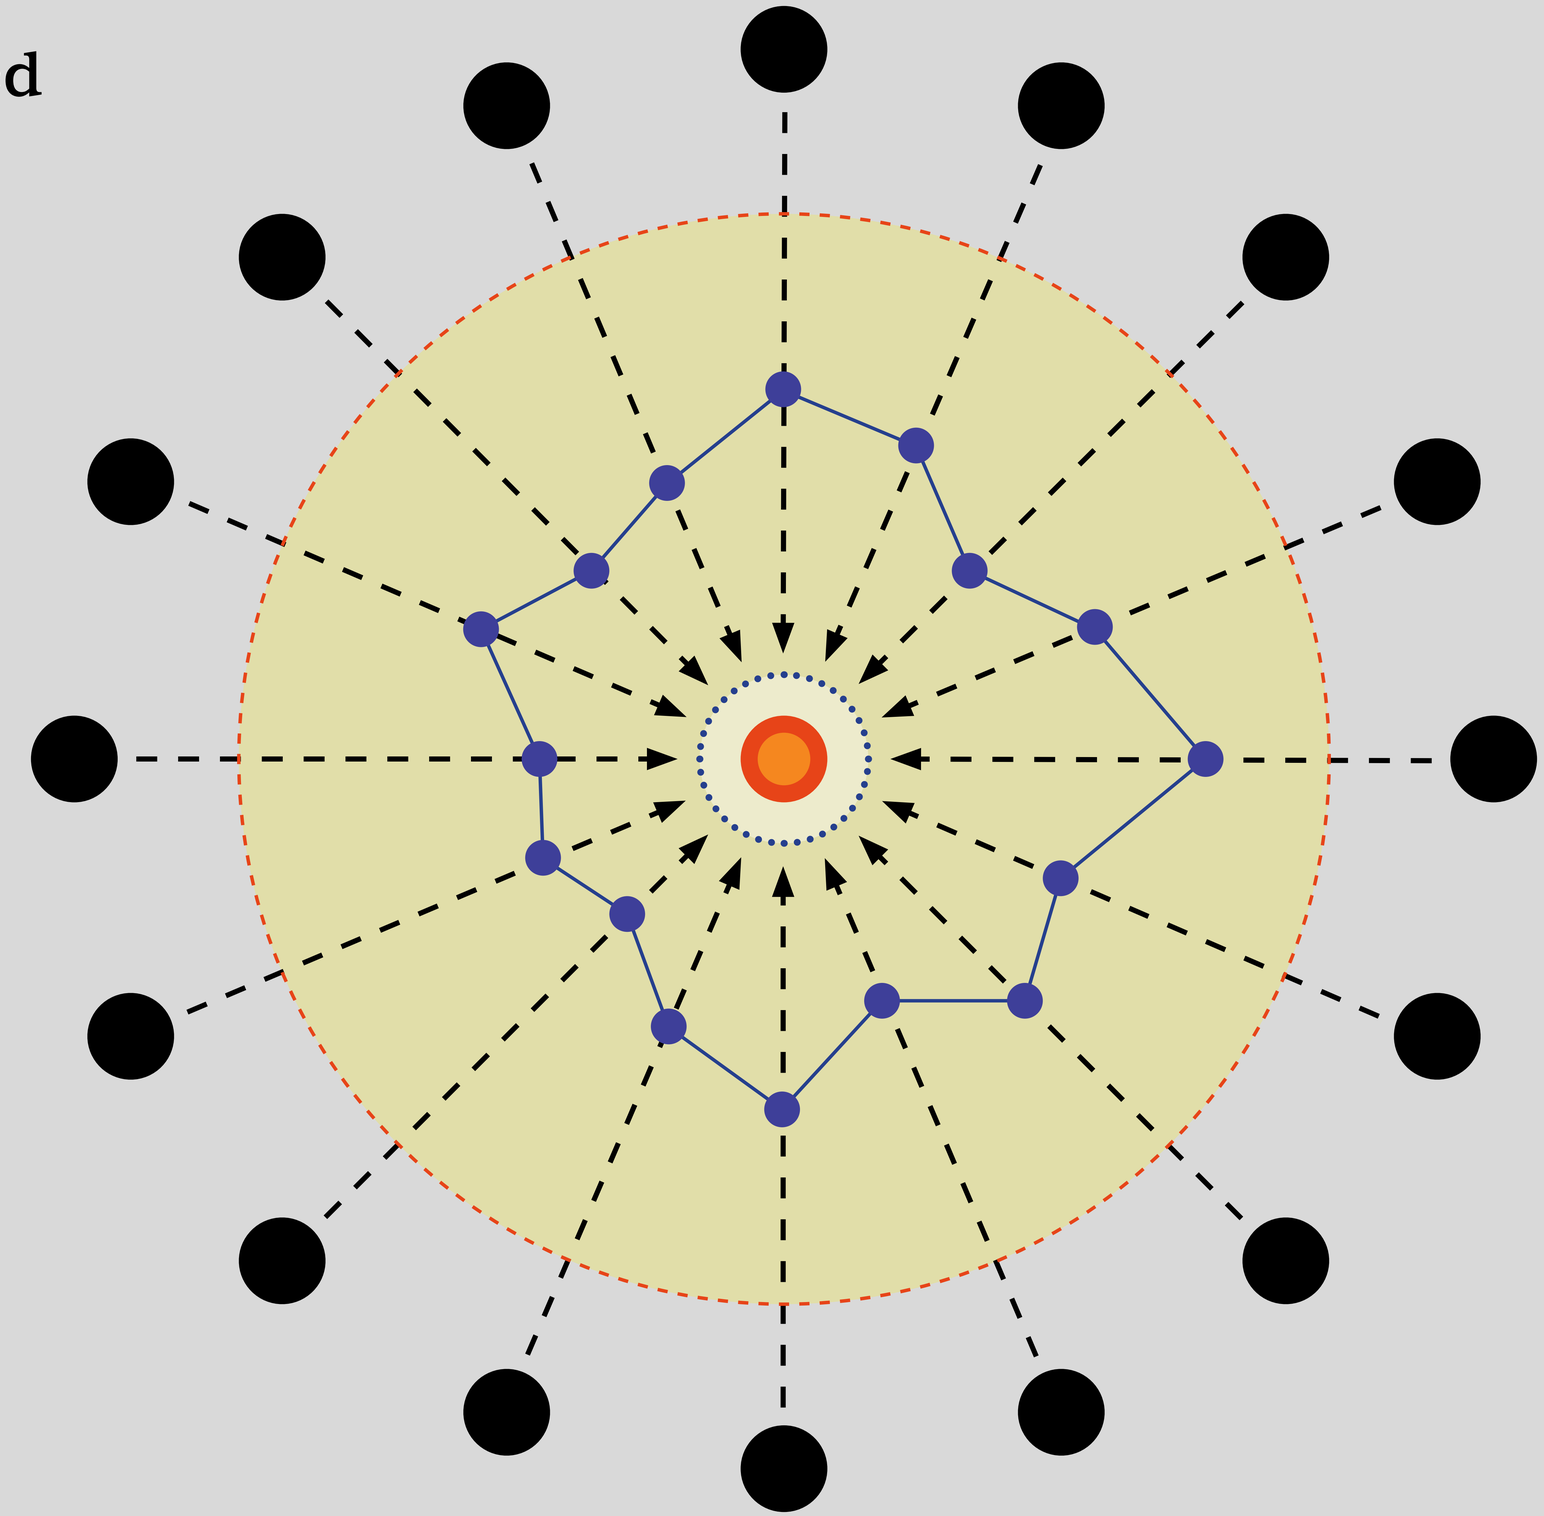


Párbeszéd

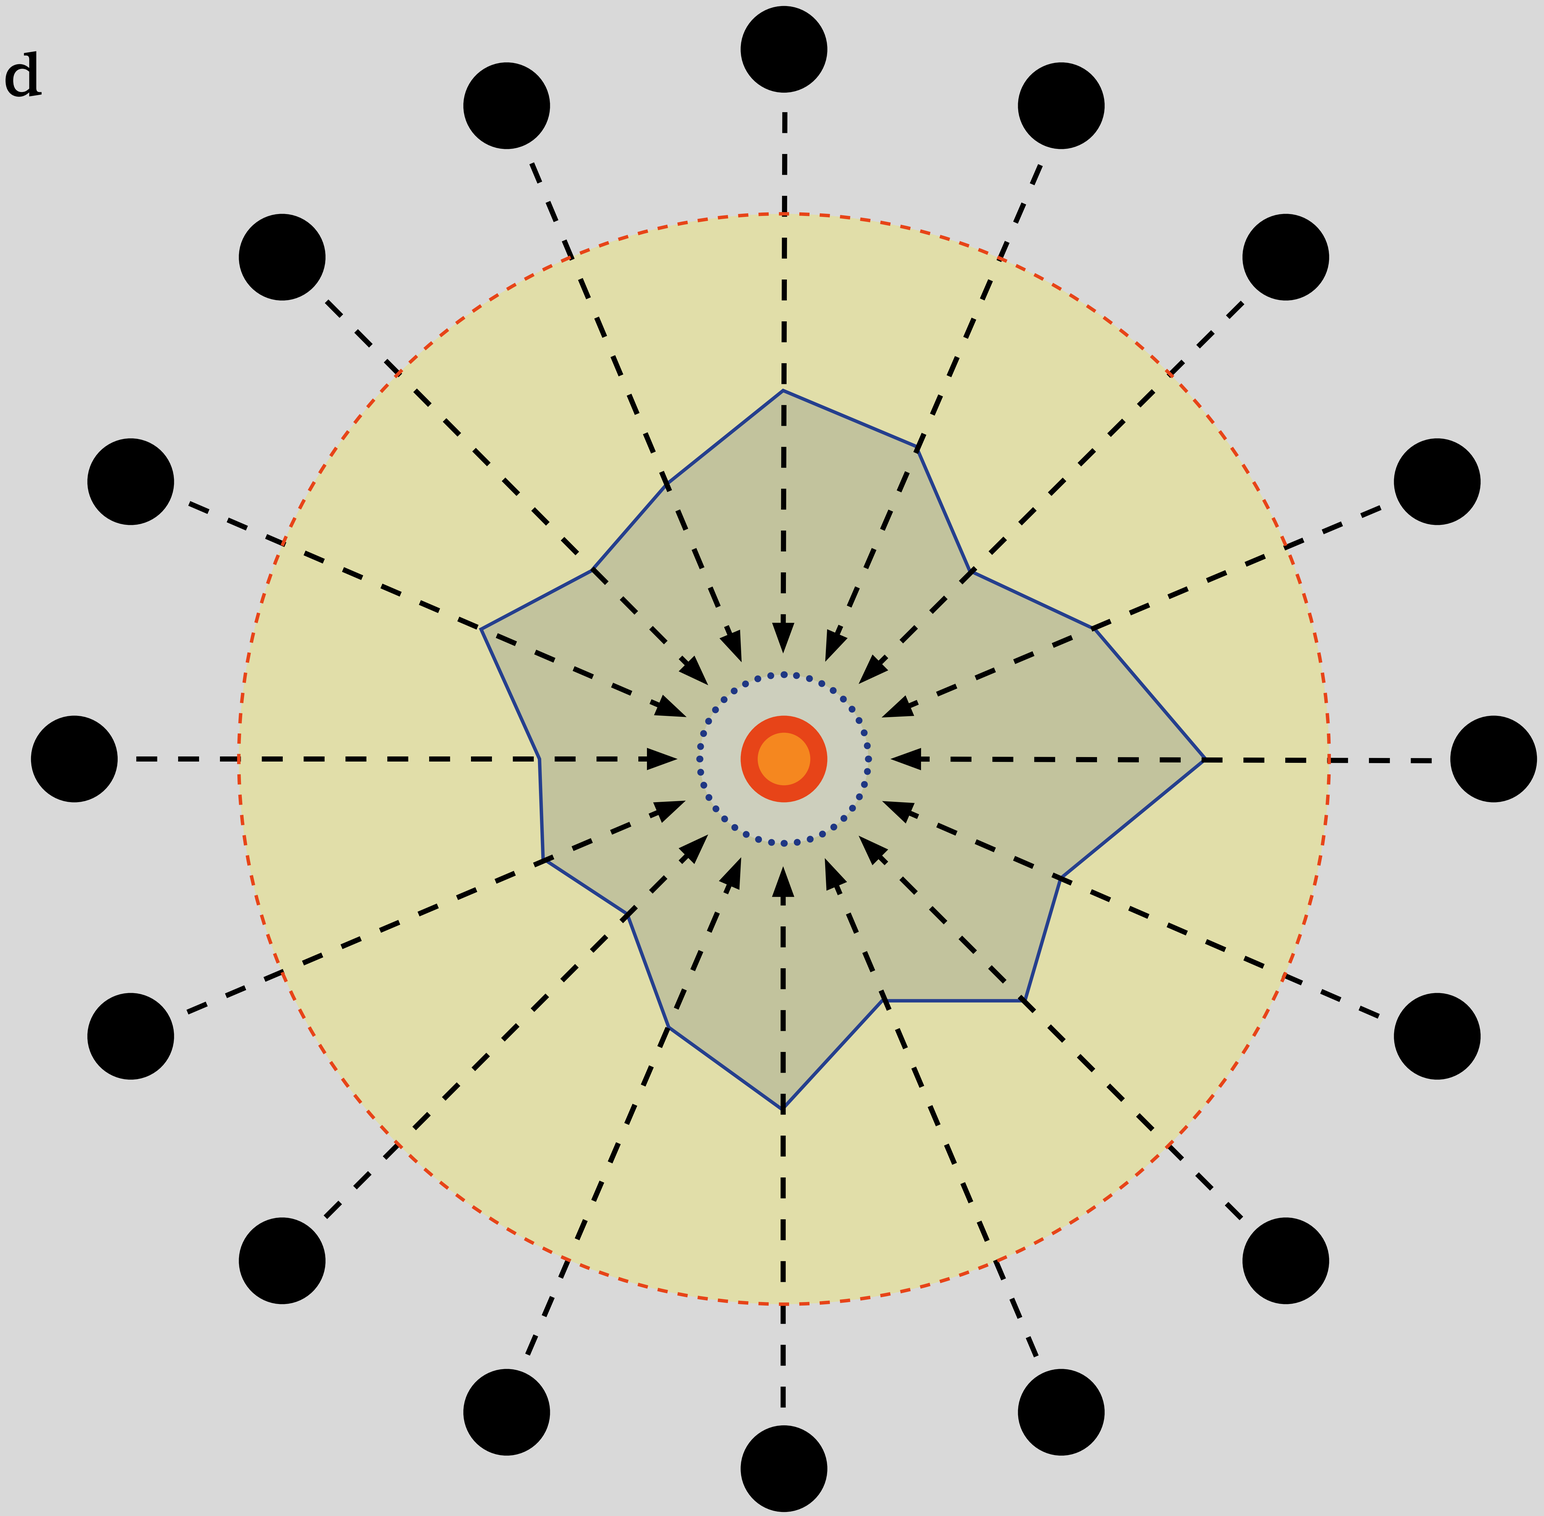


Párbeszéd

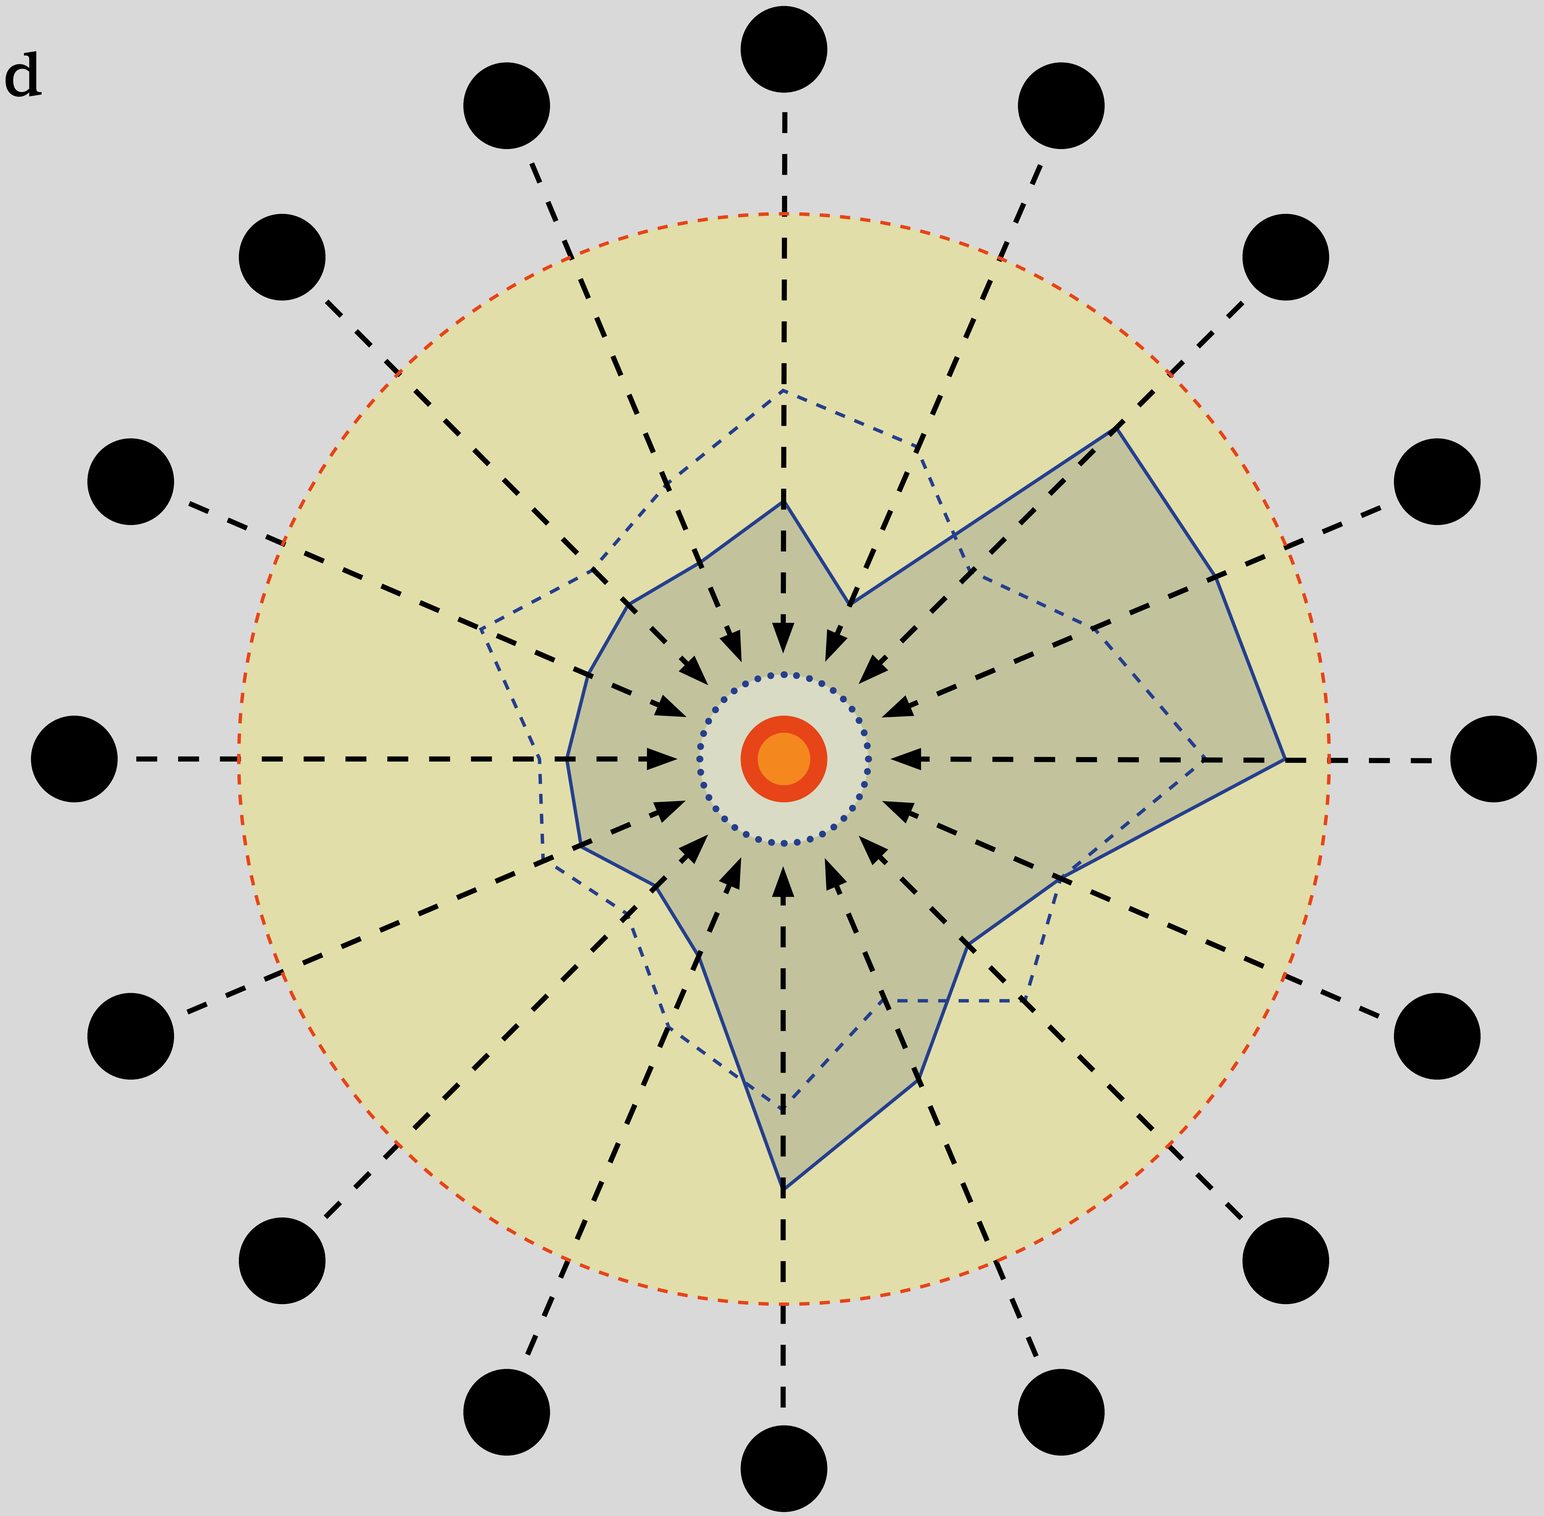


Párbeszéd

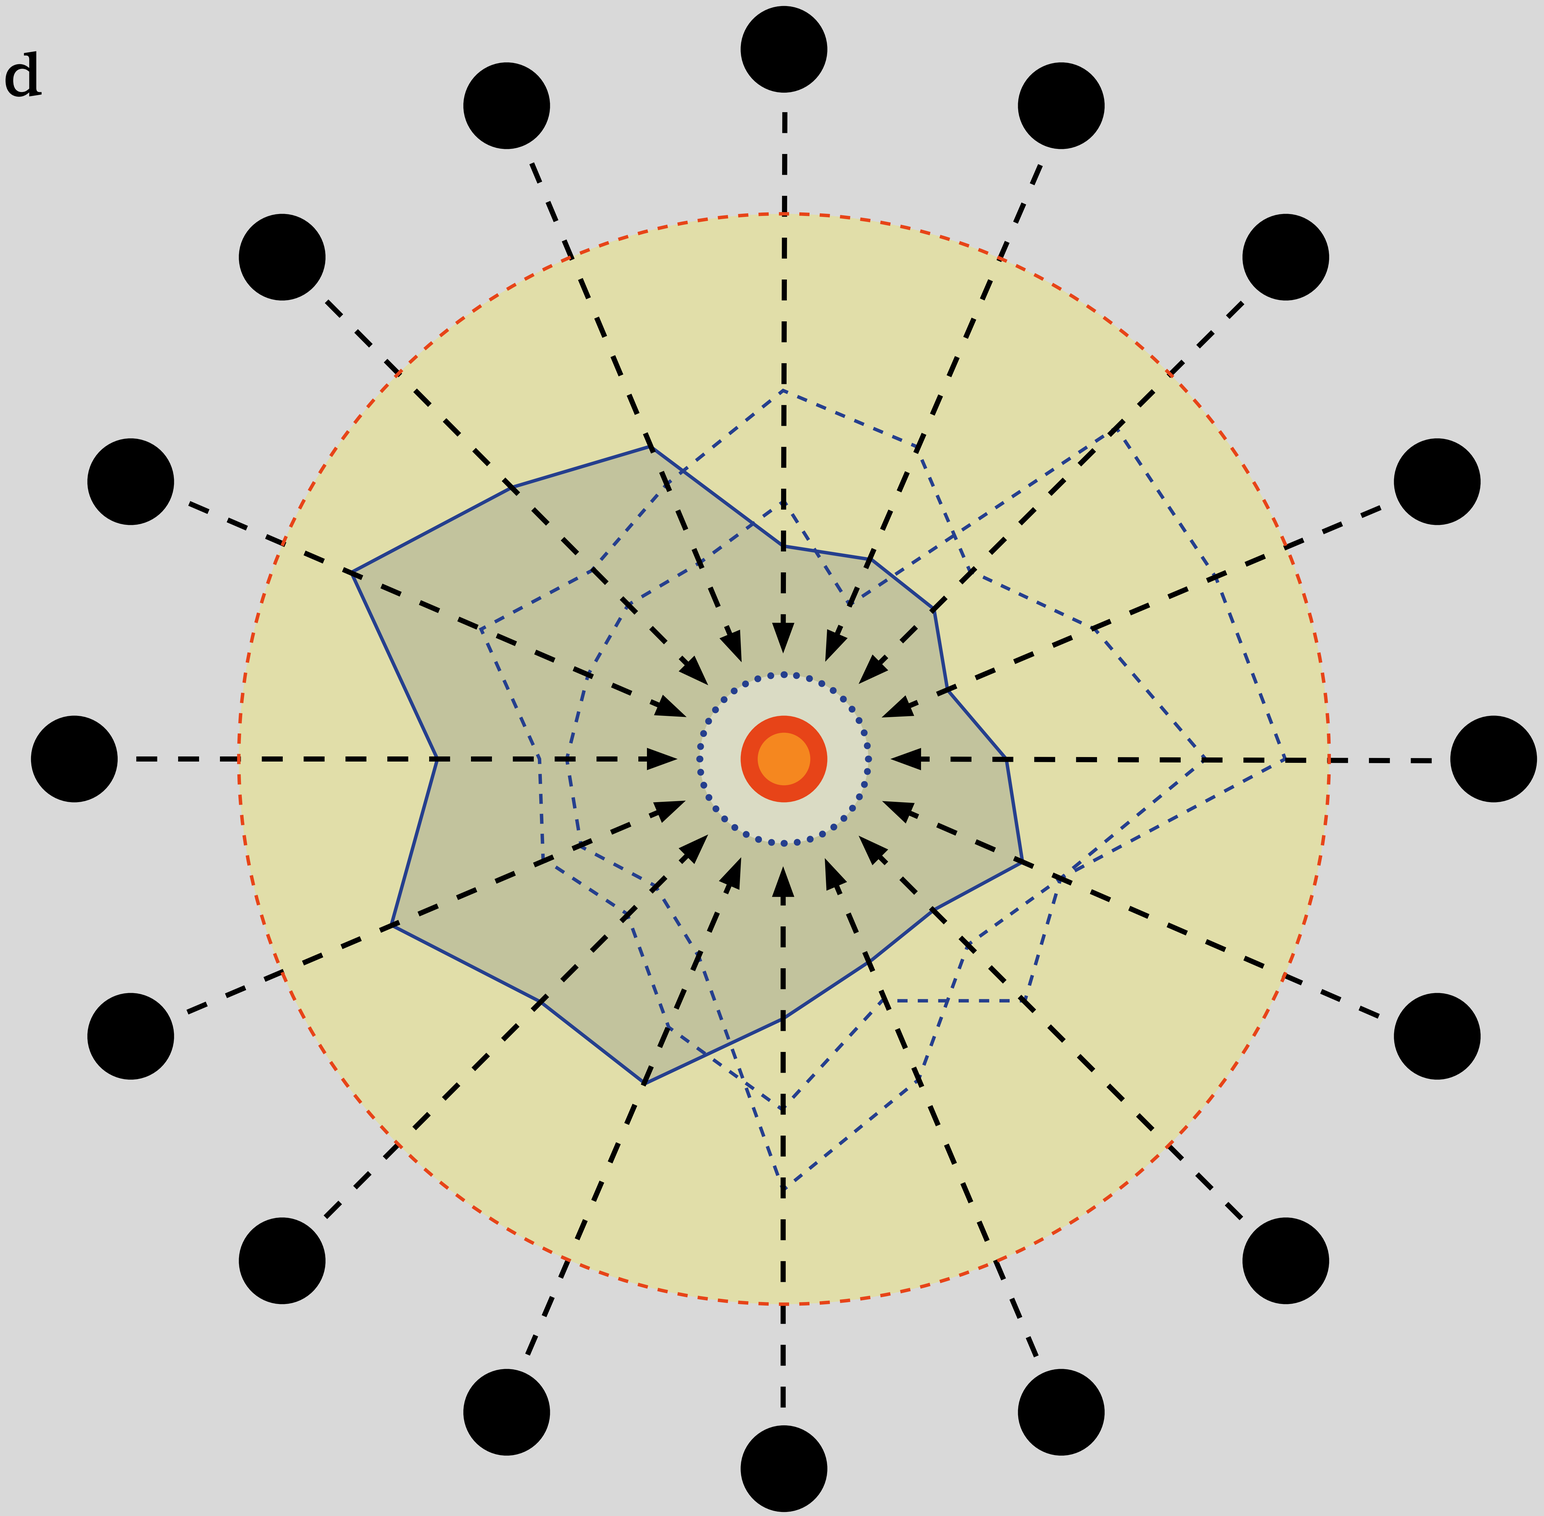


Párbeszéd

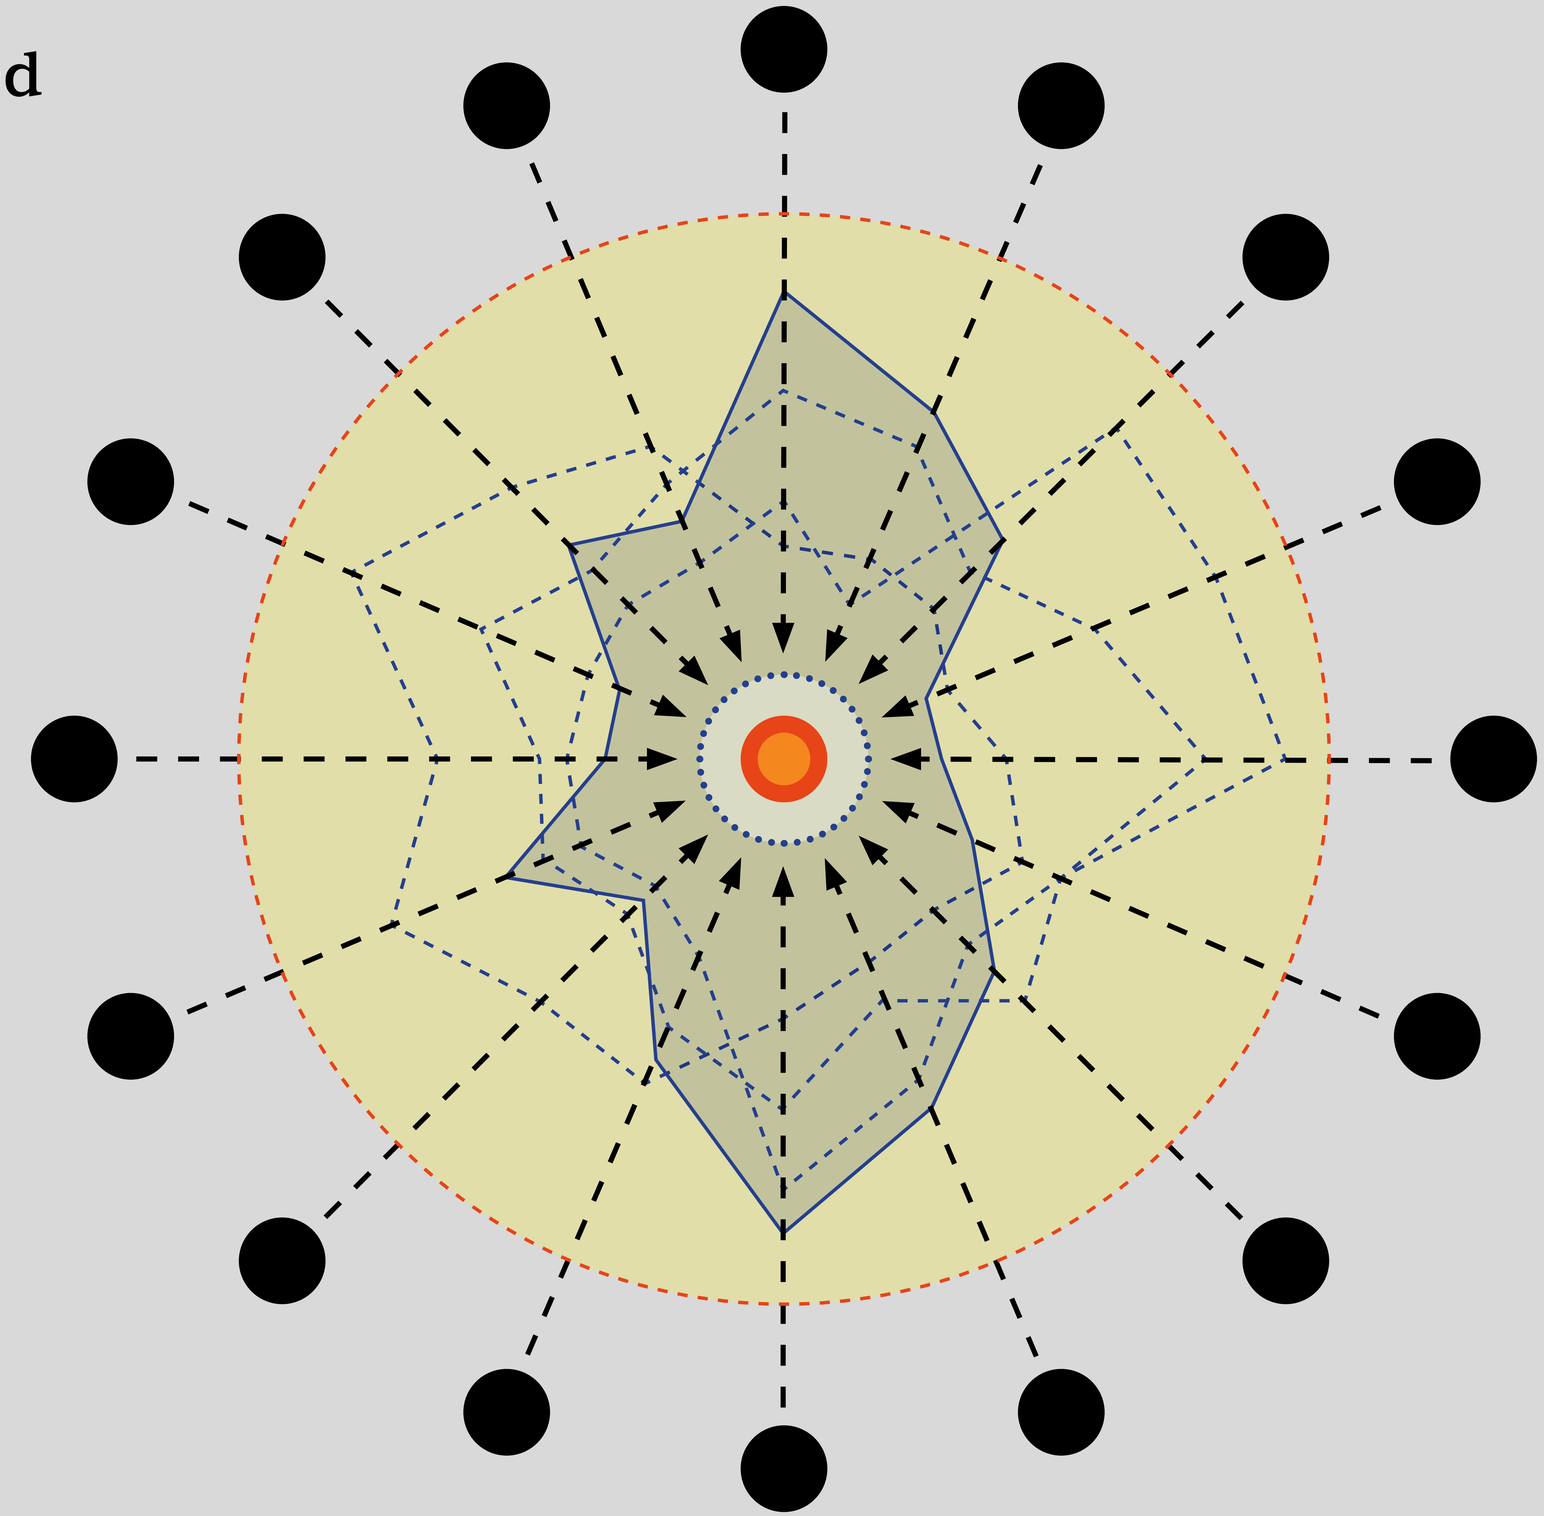

Párbeszéd

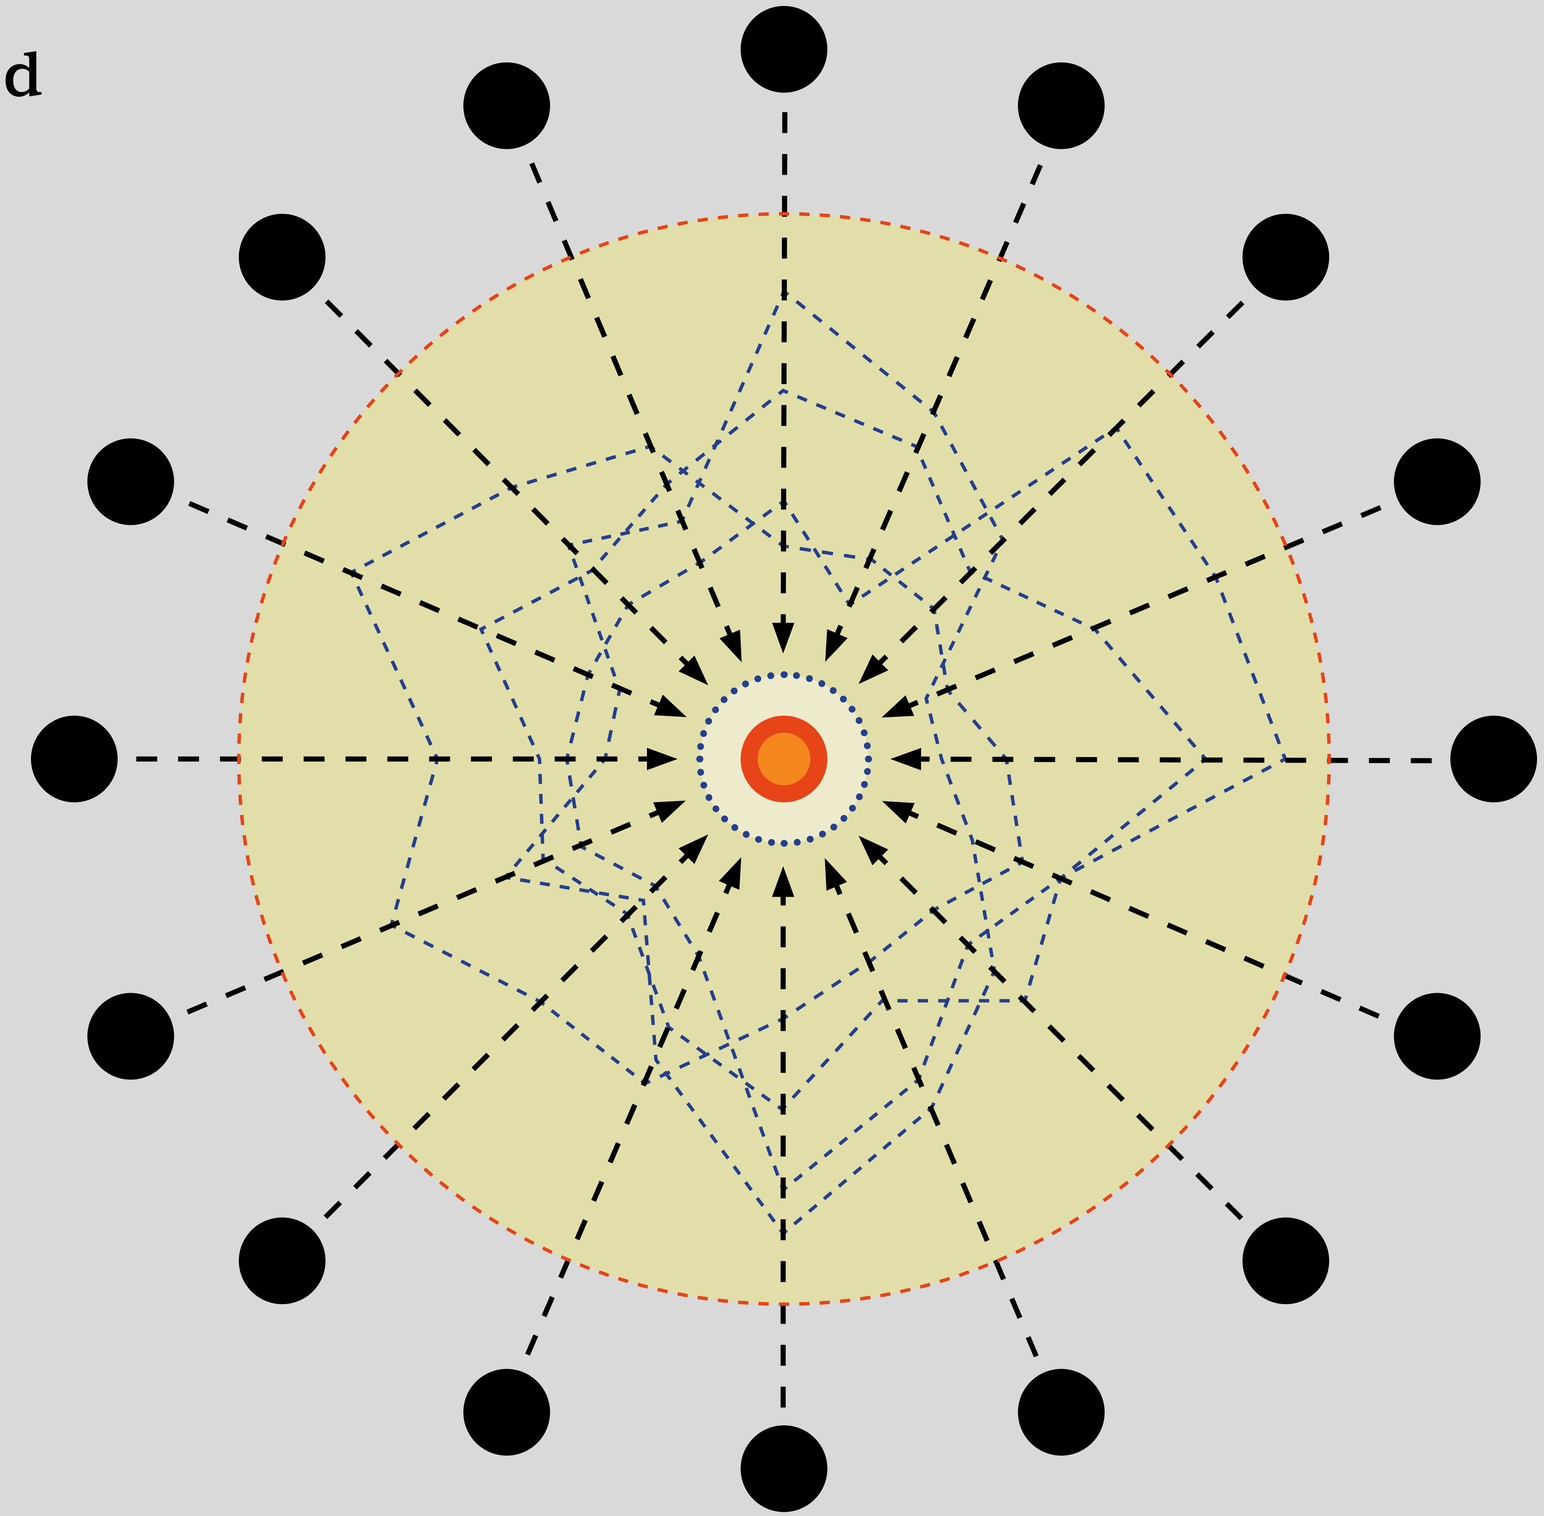

Párbeszéd

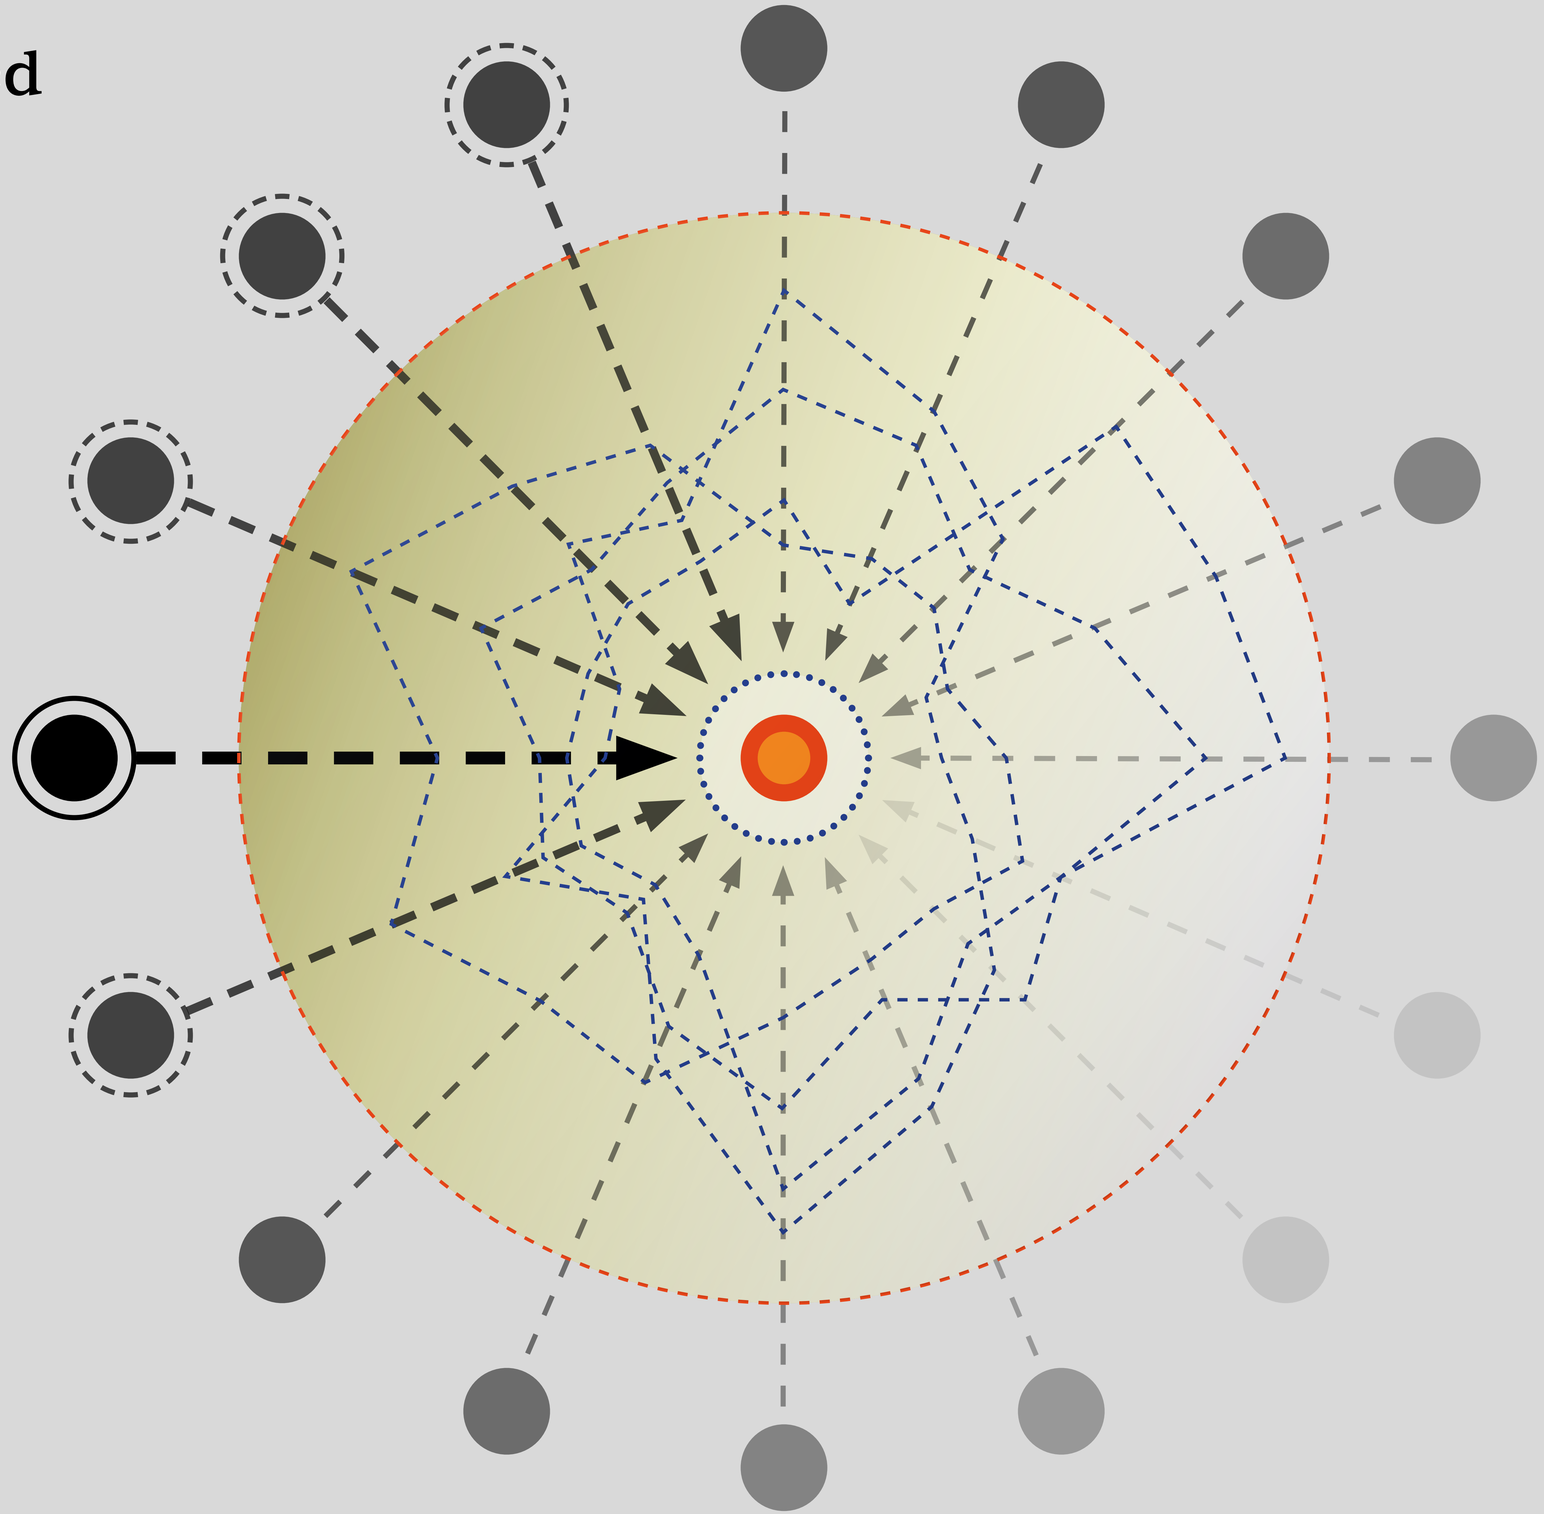






H6–H7 HÉV
Közvágóhíd mélyállomás


2020–2022

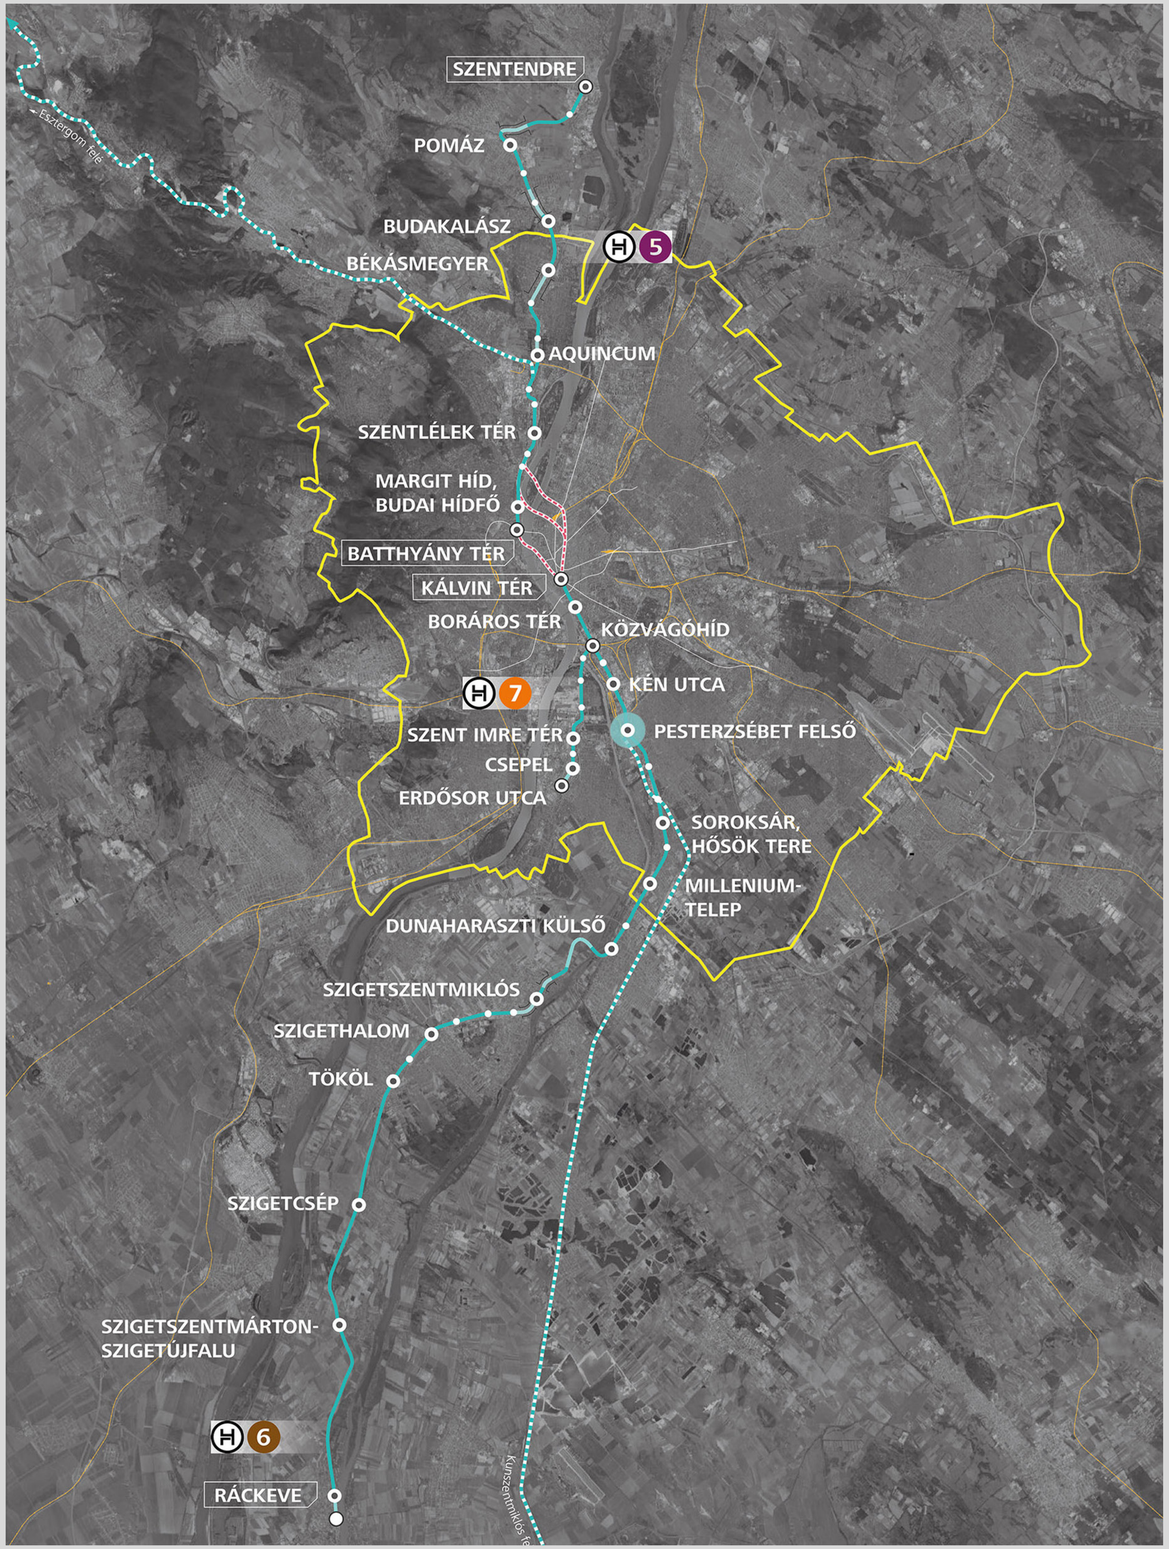



A RÁCKEVEI ÉS A CSEPELI
HÉV-EK ALAGÚTBAN
KÖZLEKEDNEK A KÁLVIN TÉRIG



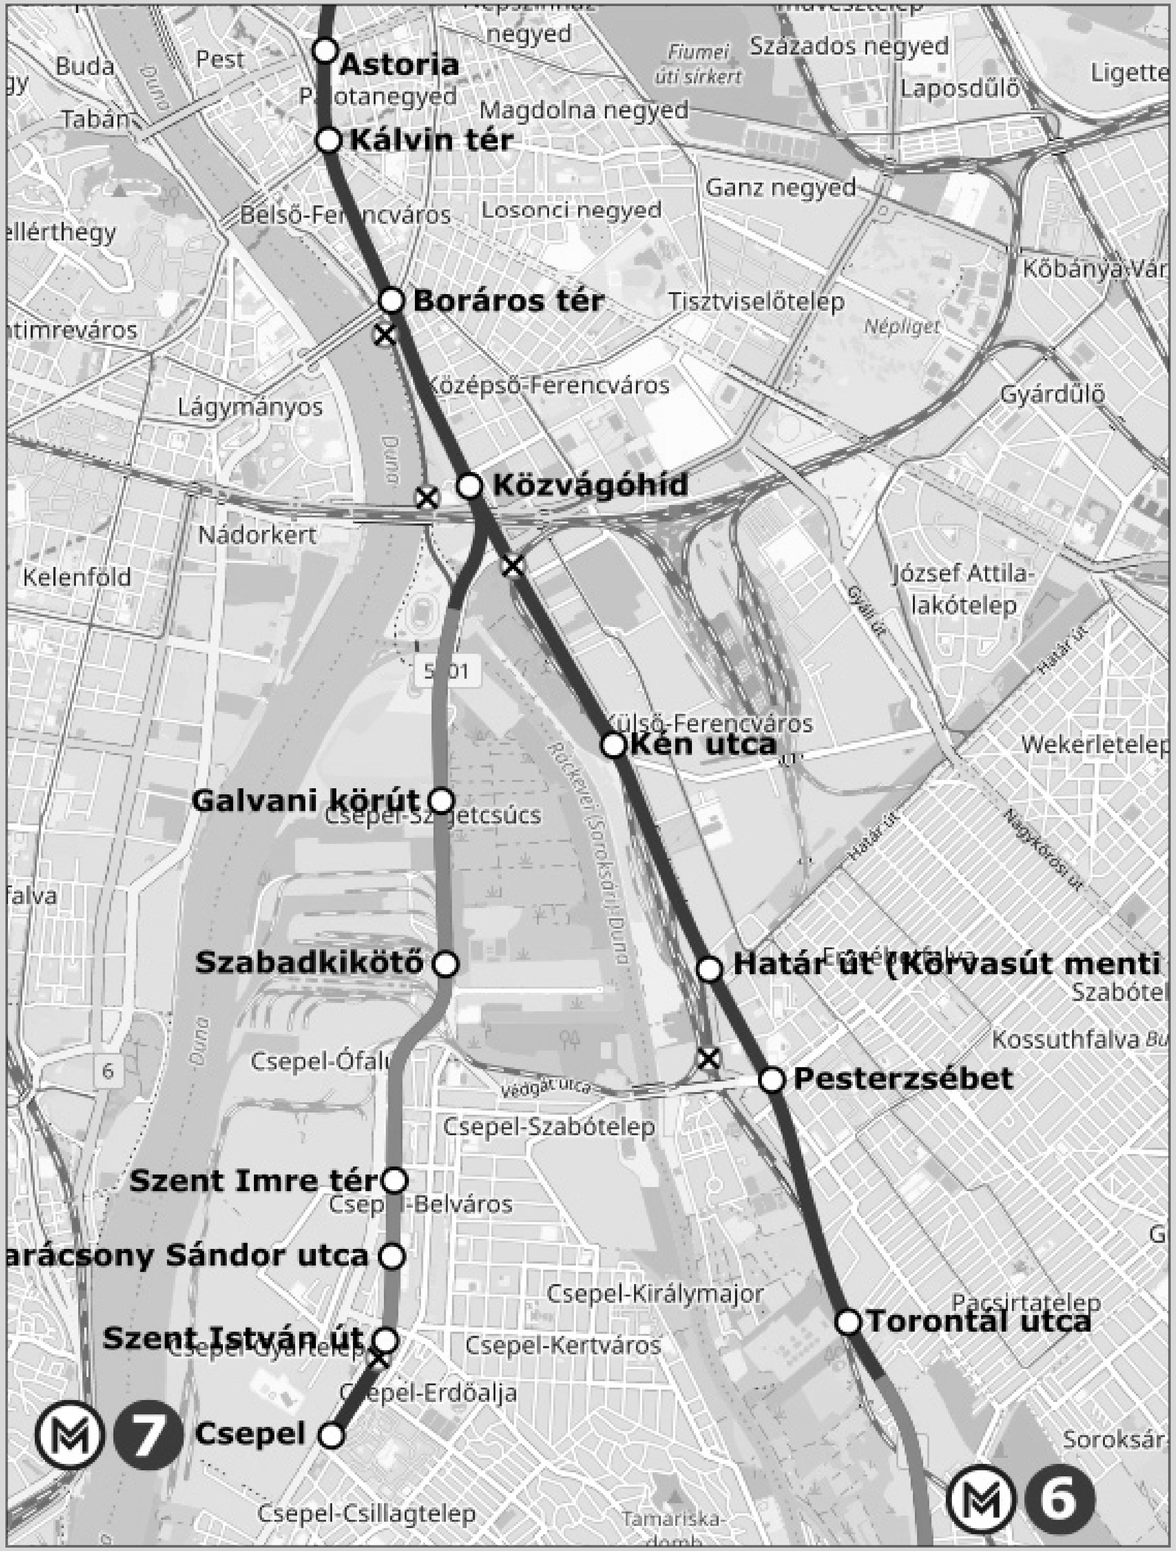


Astoria
Kálvin tér
Boráros tér
Közvágóhíd
Kén utca
Galvani körút
Szabadkikötő
Határ út (Körvasút menti
Pesterzsébet
Szent Imre tér
arácsony Sándor utca
Szent István út
Csepel
6
7
Buda
Pest
Tabán
Magdolna negyed
Losonci negyed
Ganz negyed
Százados negyed
Laposdűlő
Ligette
Tisztviselőtelep
Népliget
Gyárdűlő
Lágymányos
Középső-Ferencváros
Nádorkert
Kelenföld
József Attila-lakótelep
Külső-Ferencváros
Wekerletelep
Csepel-Szigetcsúcs
Csepel-Ófalu
Csepel-Szabótelep
Csepel-Belváros
Csepel-Királymajor
Csepel-Kertváros
Csepel-Erdőalja
Csepel-Csillagtelep
Pacsirtatelep
Soroksár
Kossuthfalva
Tamariska-domb
Fiumei úti sírkert
Határ út
Nagykőrösi út
Gyáli út
Védgát utca
Duna

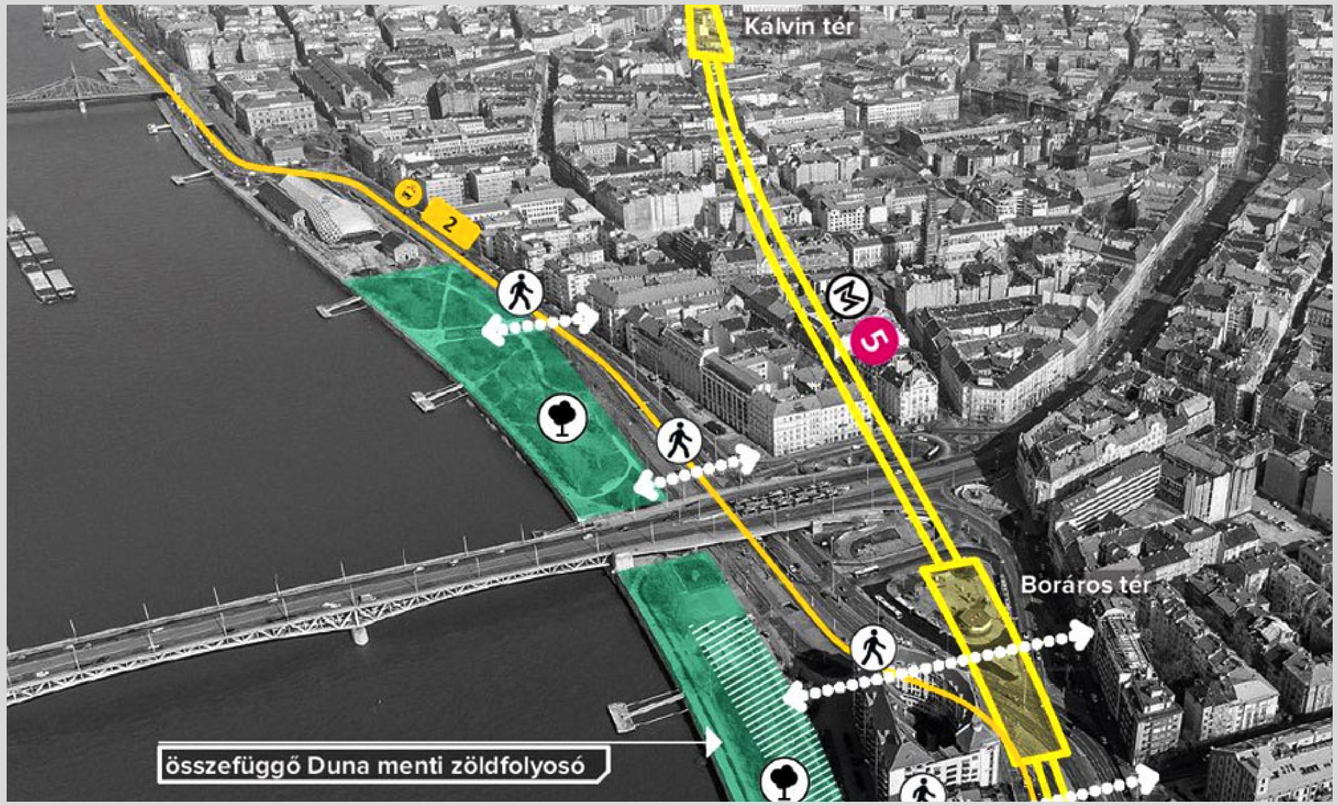
Kálvin tér
Boráros tér
összefüggő Duna menti zöldfolyosó

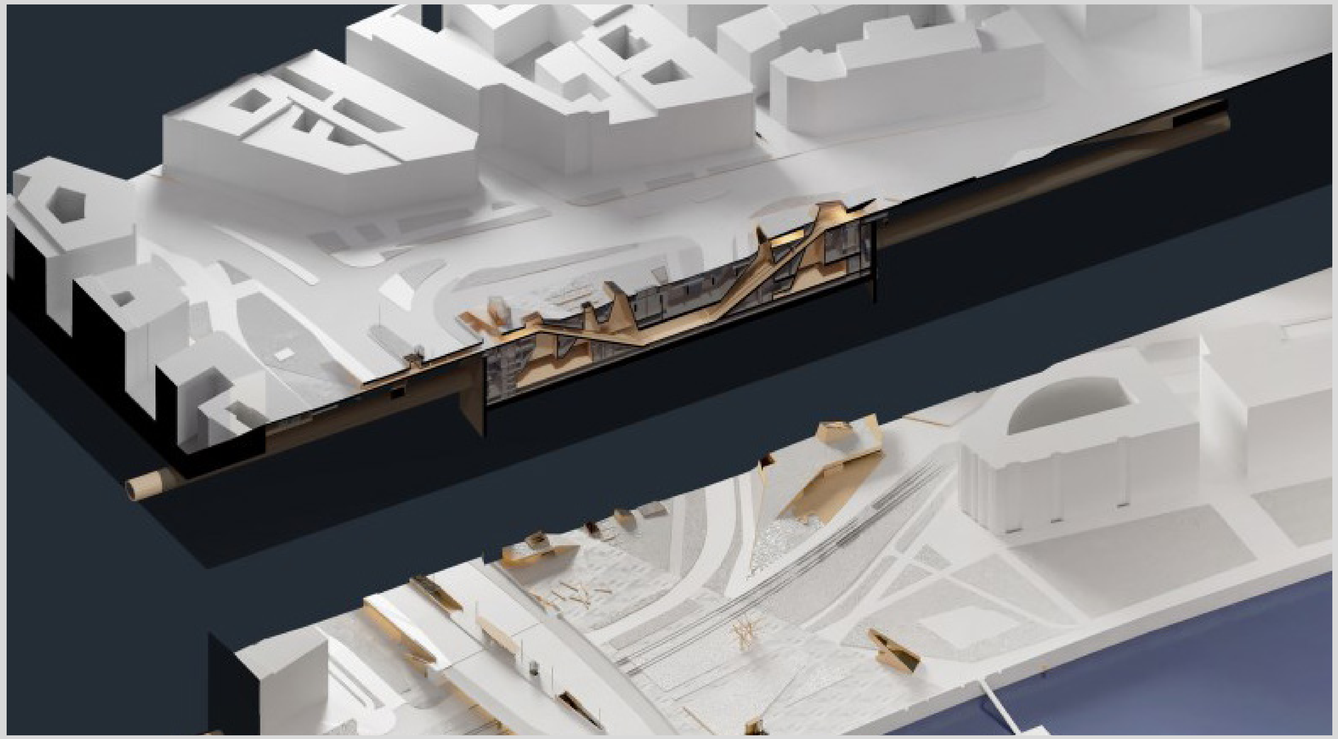

Közvágóhíd



Közvágóhíd



Közvágóhíd



Déli Városkapu Masterplan



Olympiastadion
Olympiapark
Messedamm
Theodor-Heuss-Platz
Hanns-Braun-Straße
Adolf-Hitler-Platz
Reichsstraße
Heerstraße
Heerstraße
Heer







Dresdner Straße
Kreisstraße Großenhain 36
Kreisstraße Großenhain 36
Kreisstraße Großenhain 36











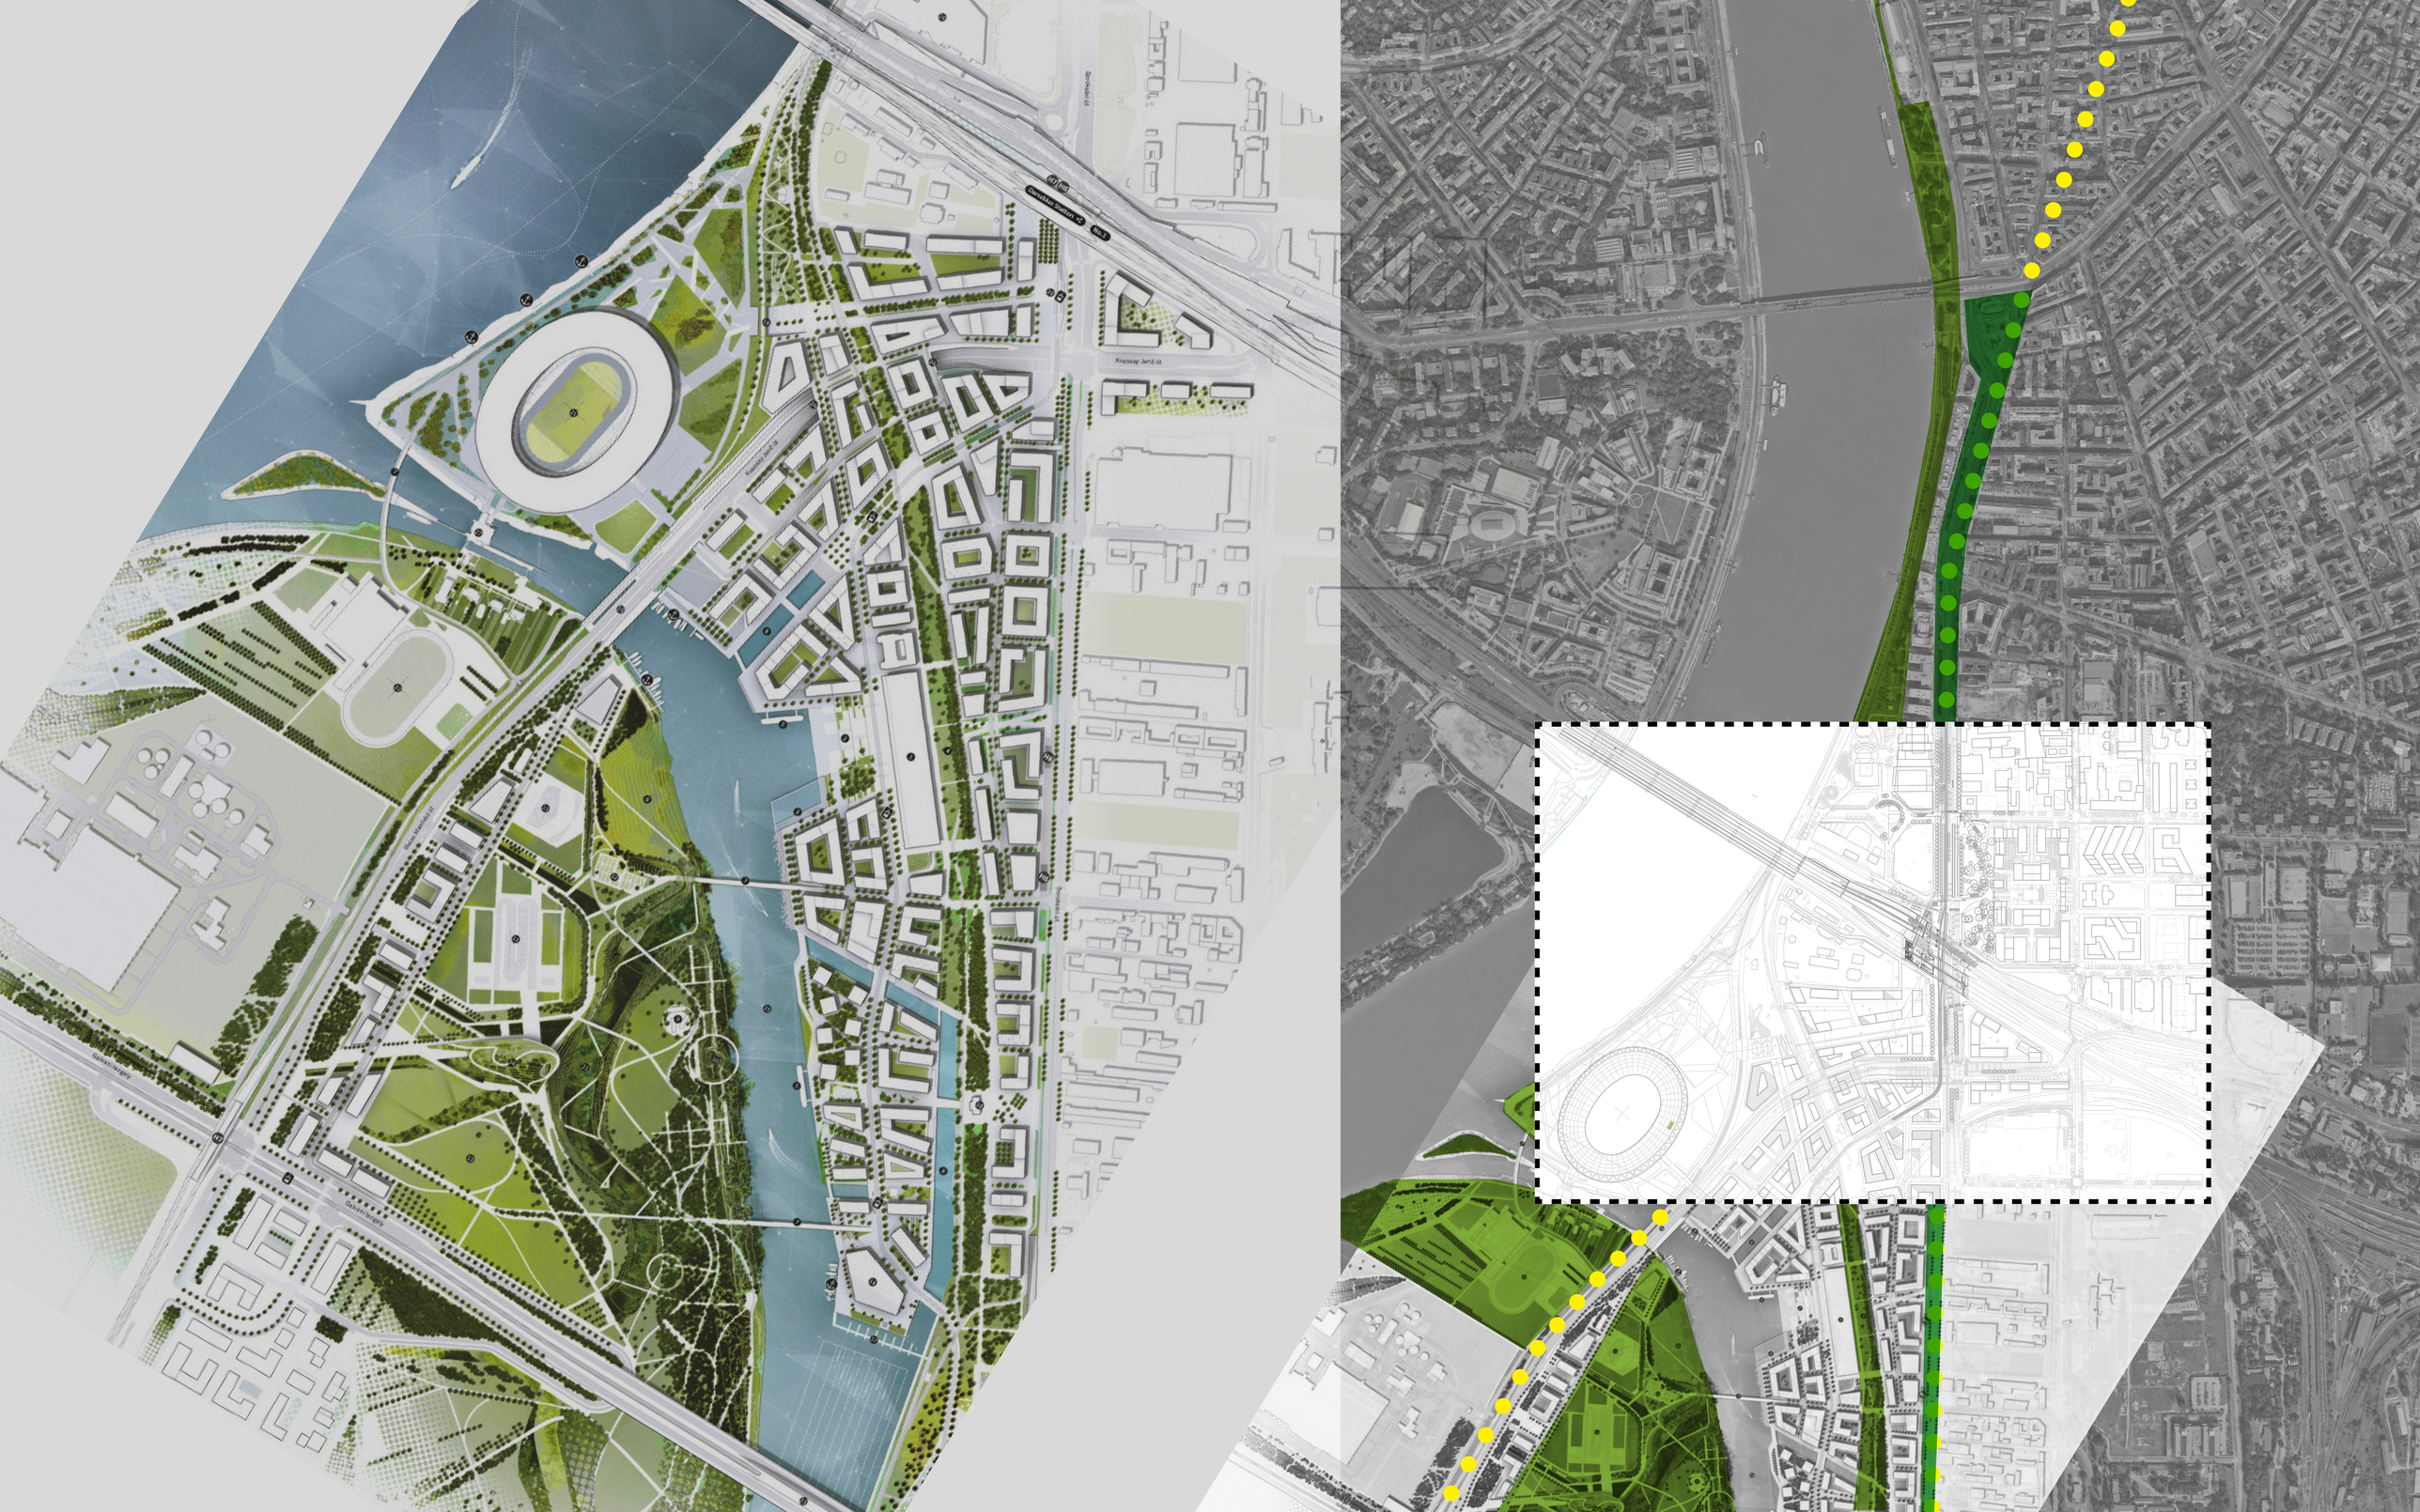


Helyszín

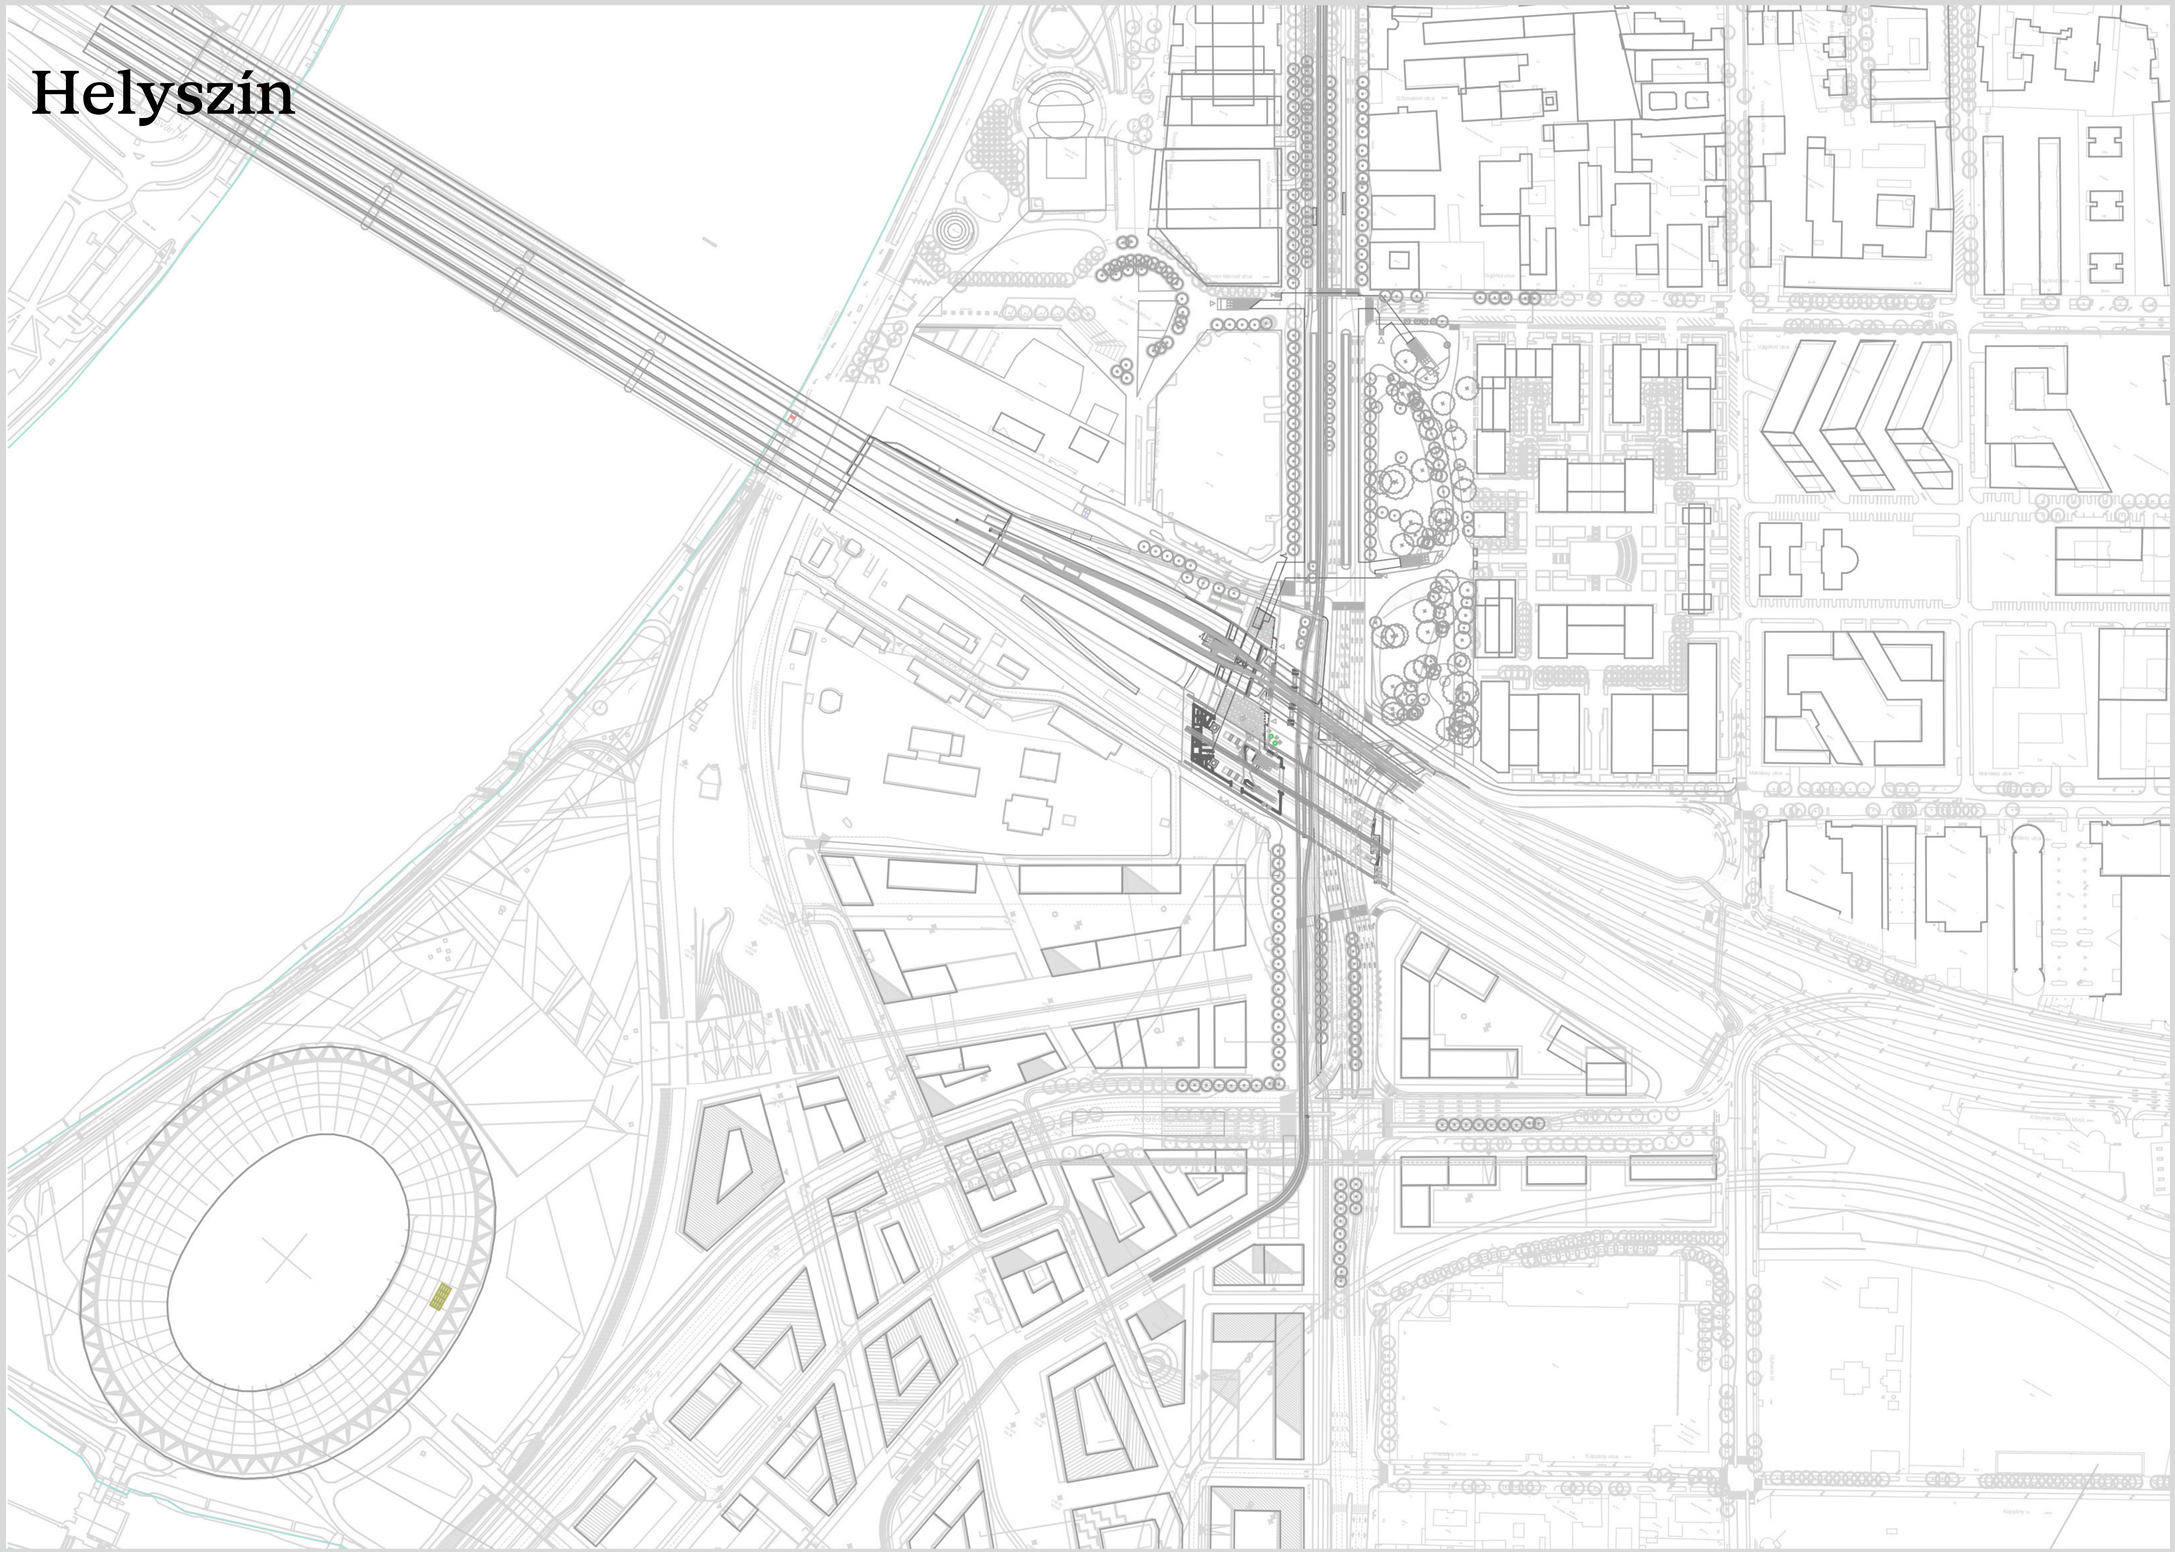


Helyszín

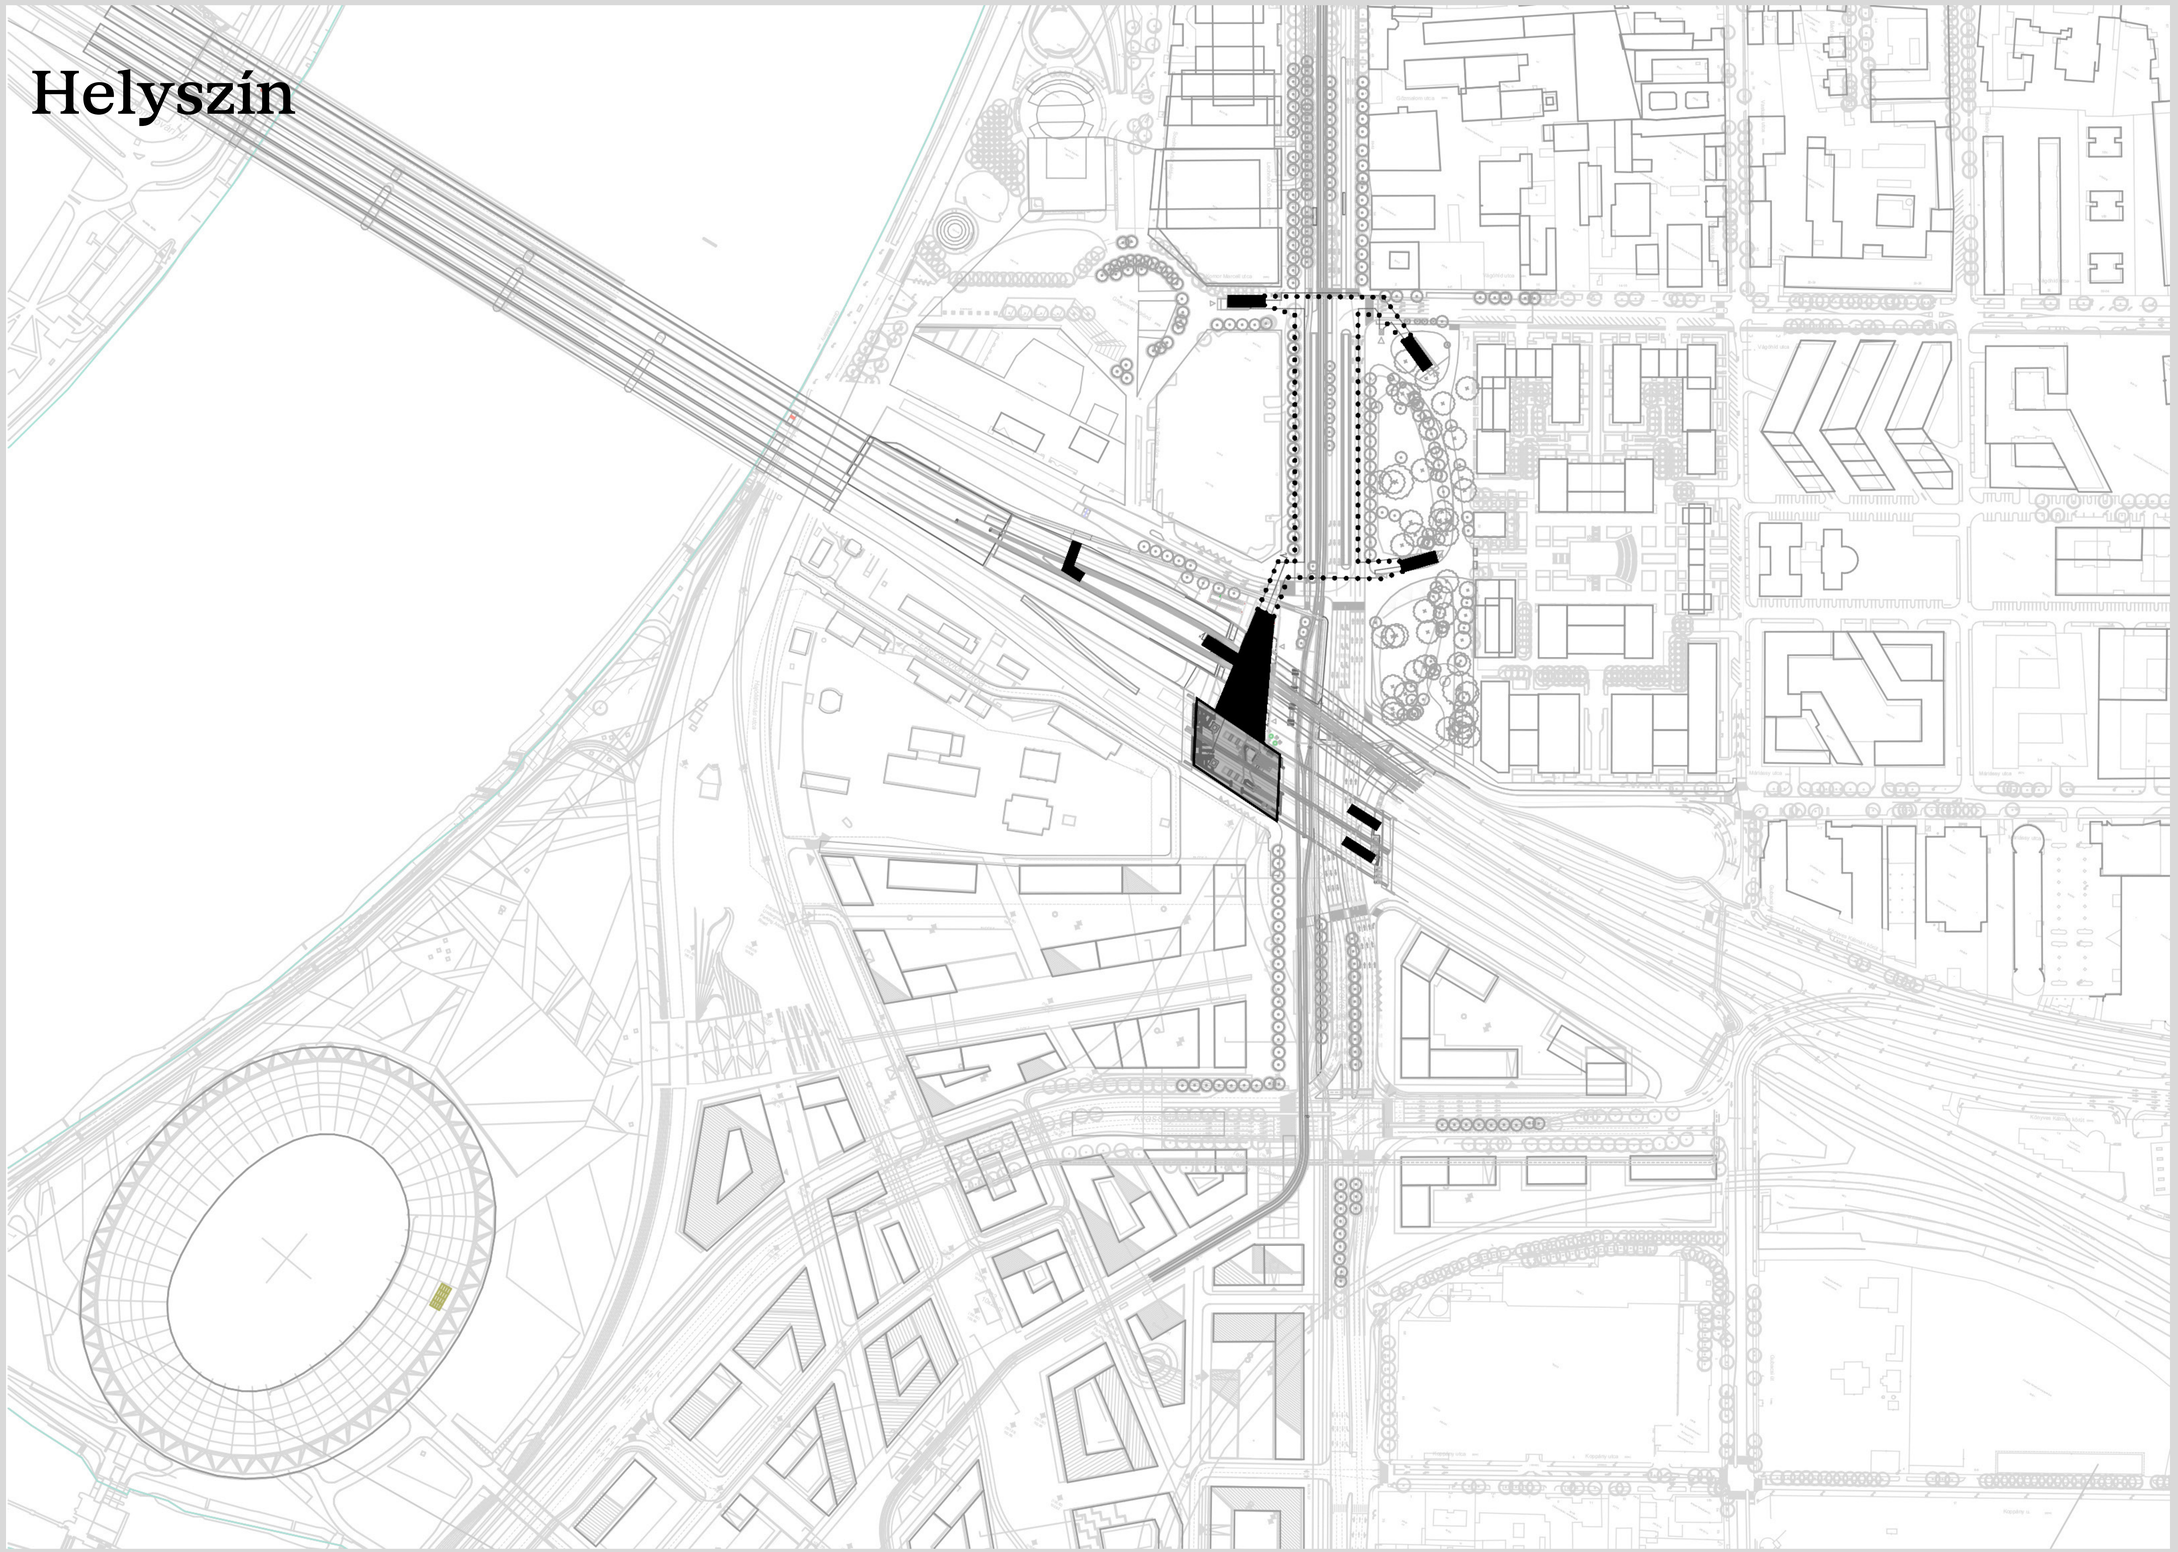


Urbanisztika

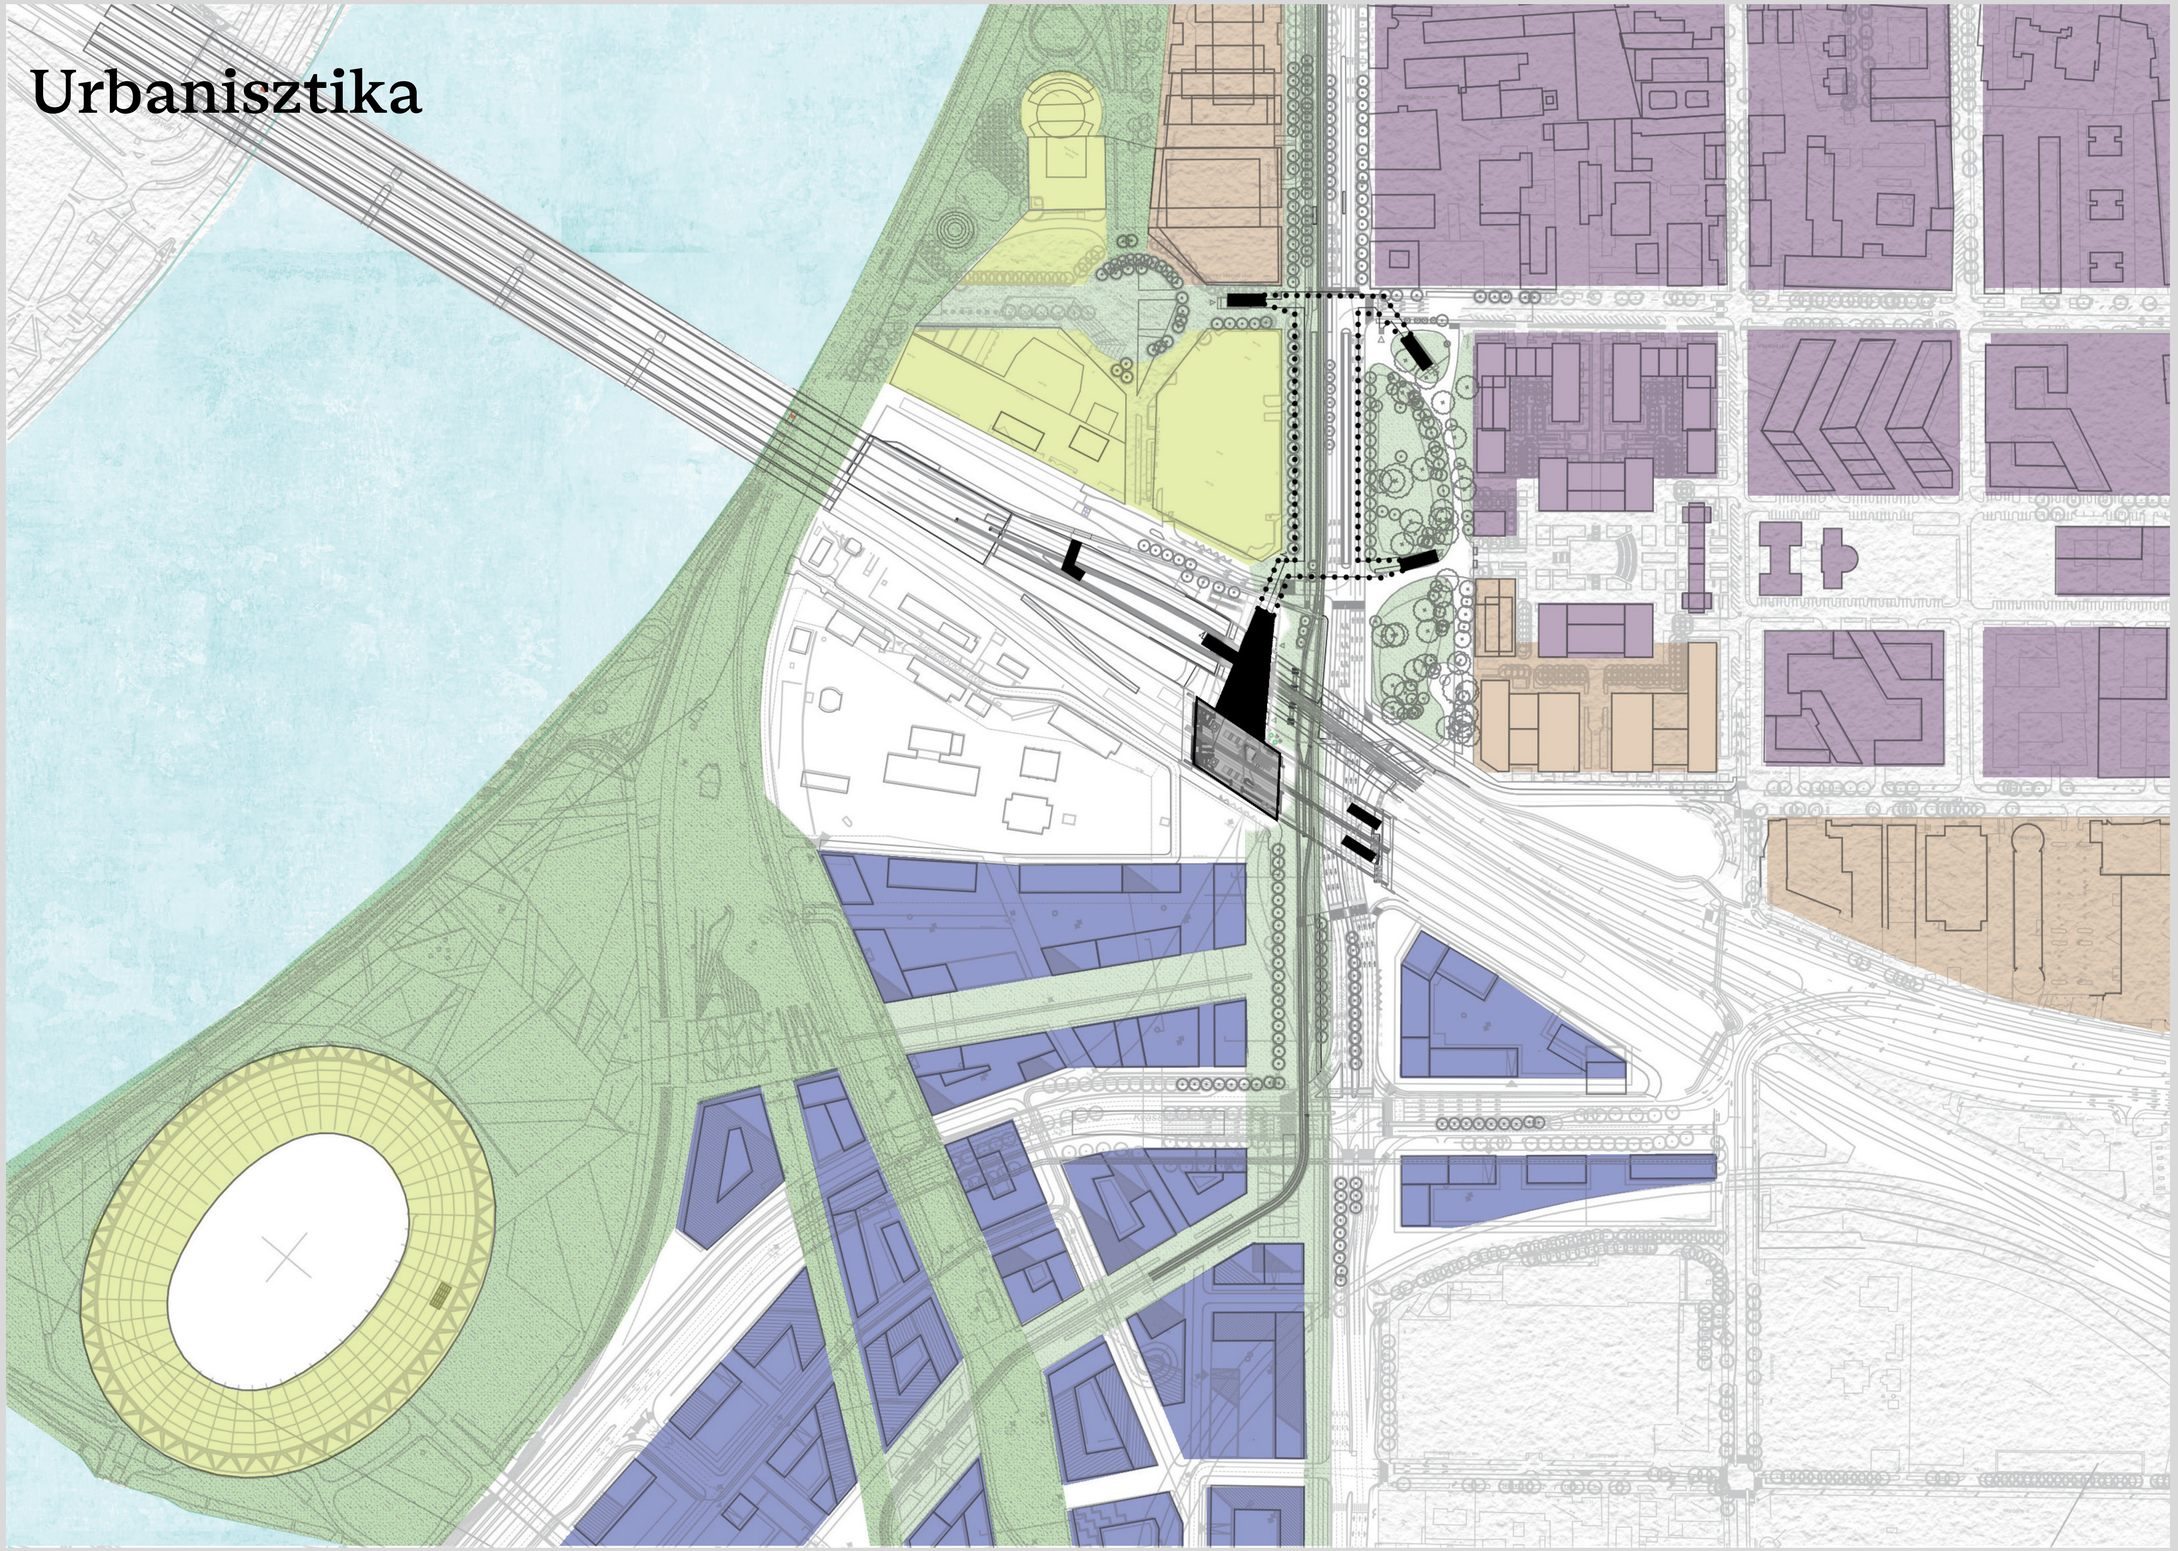


Hálózatok

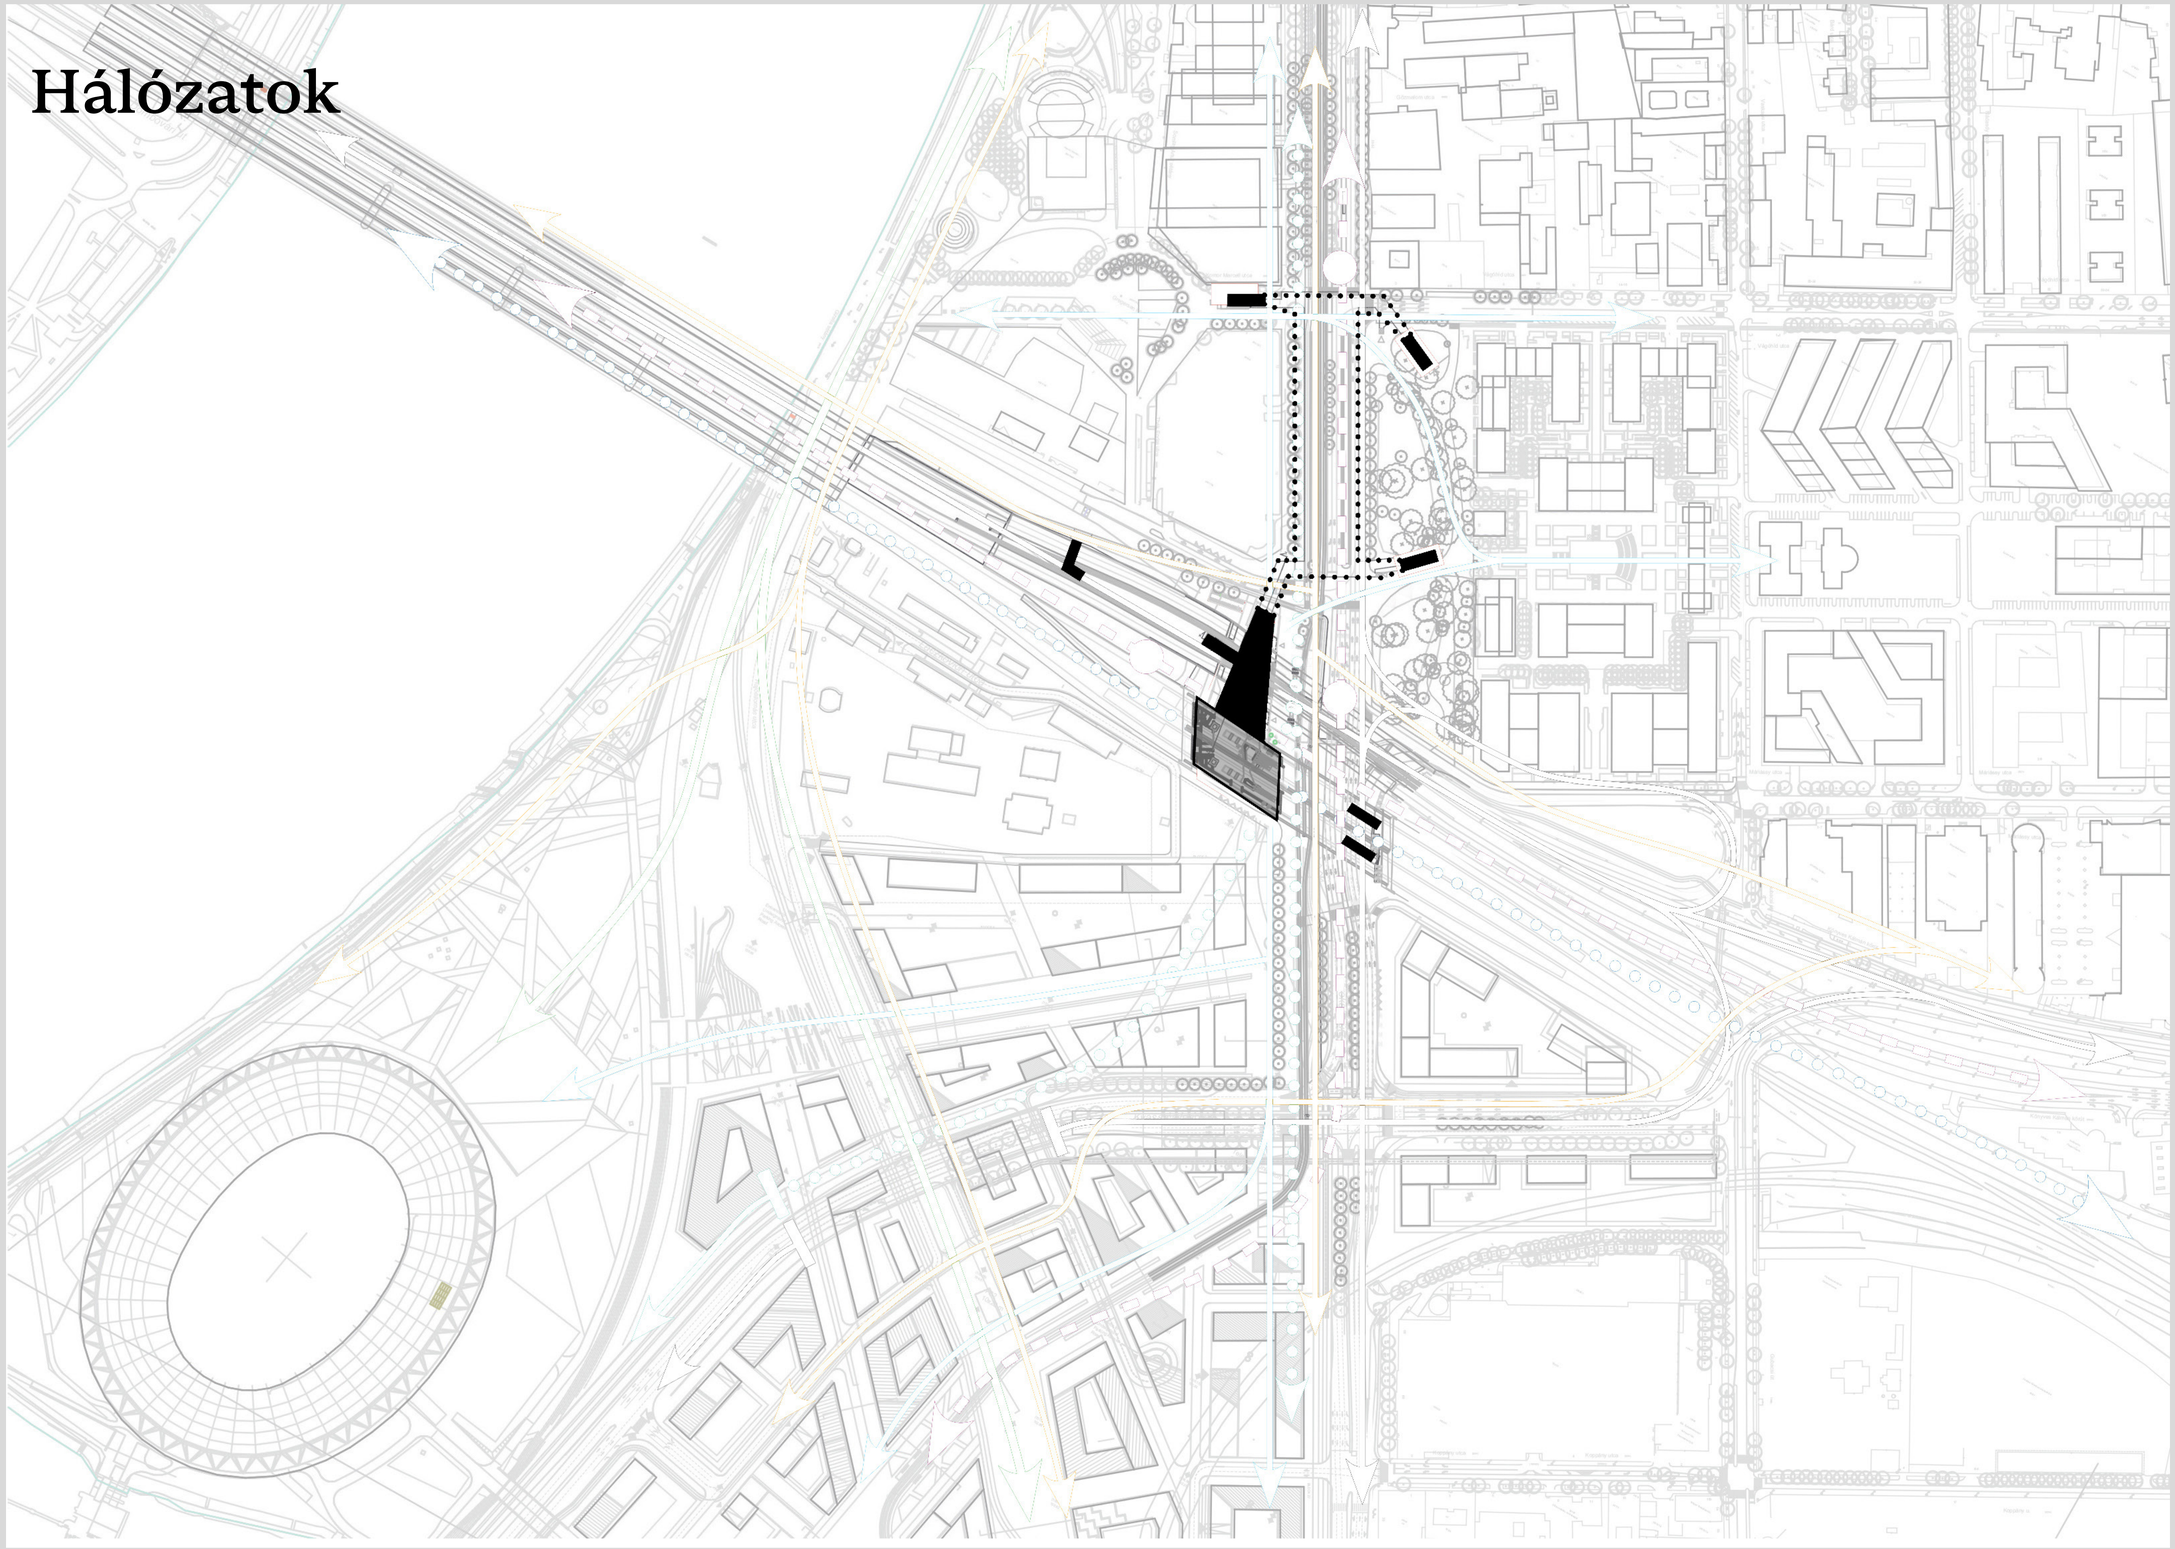


Közösségi közlekedés

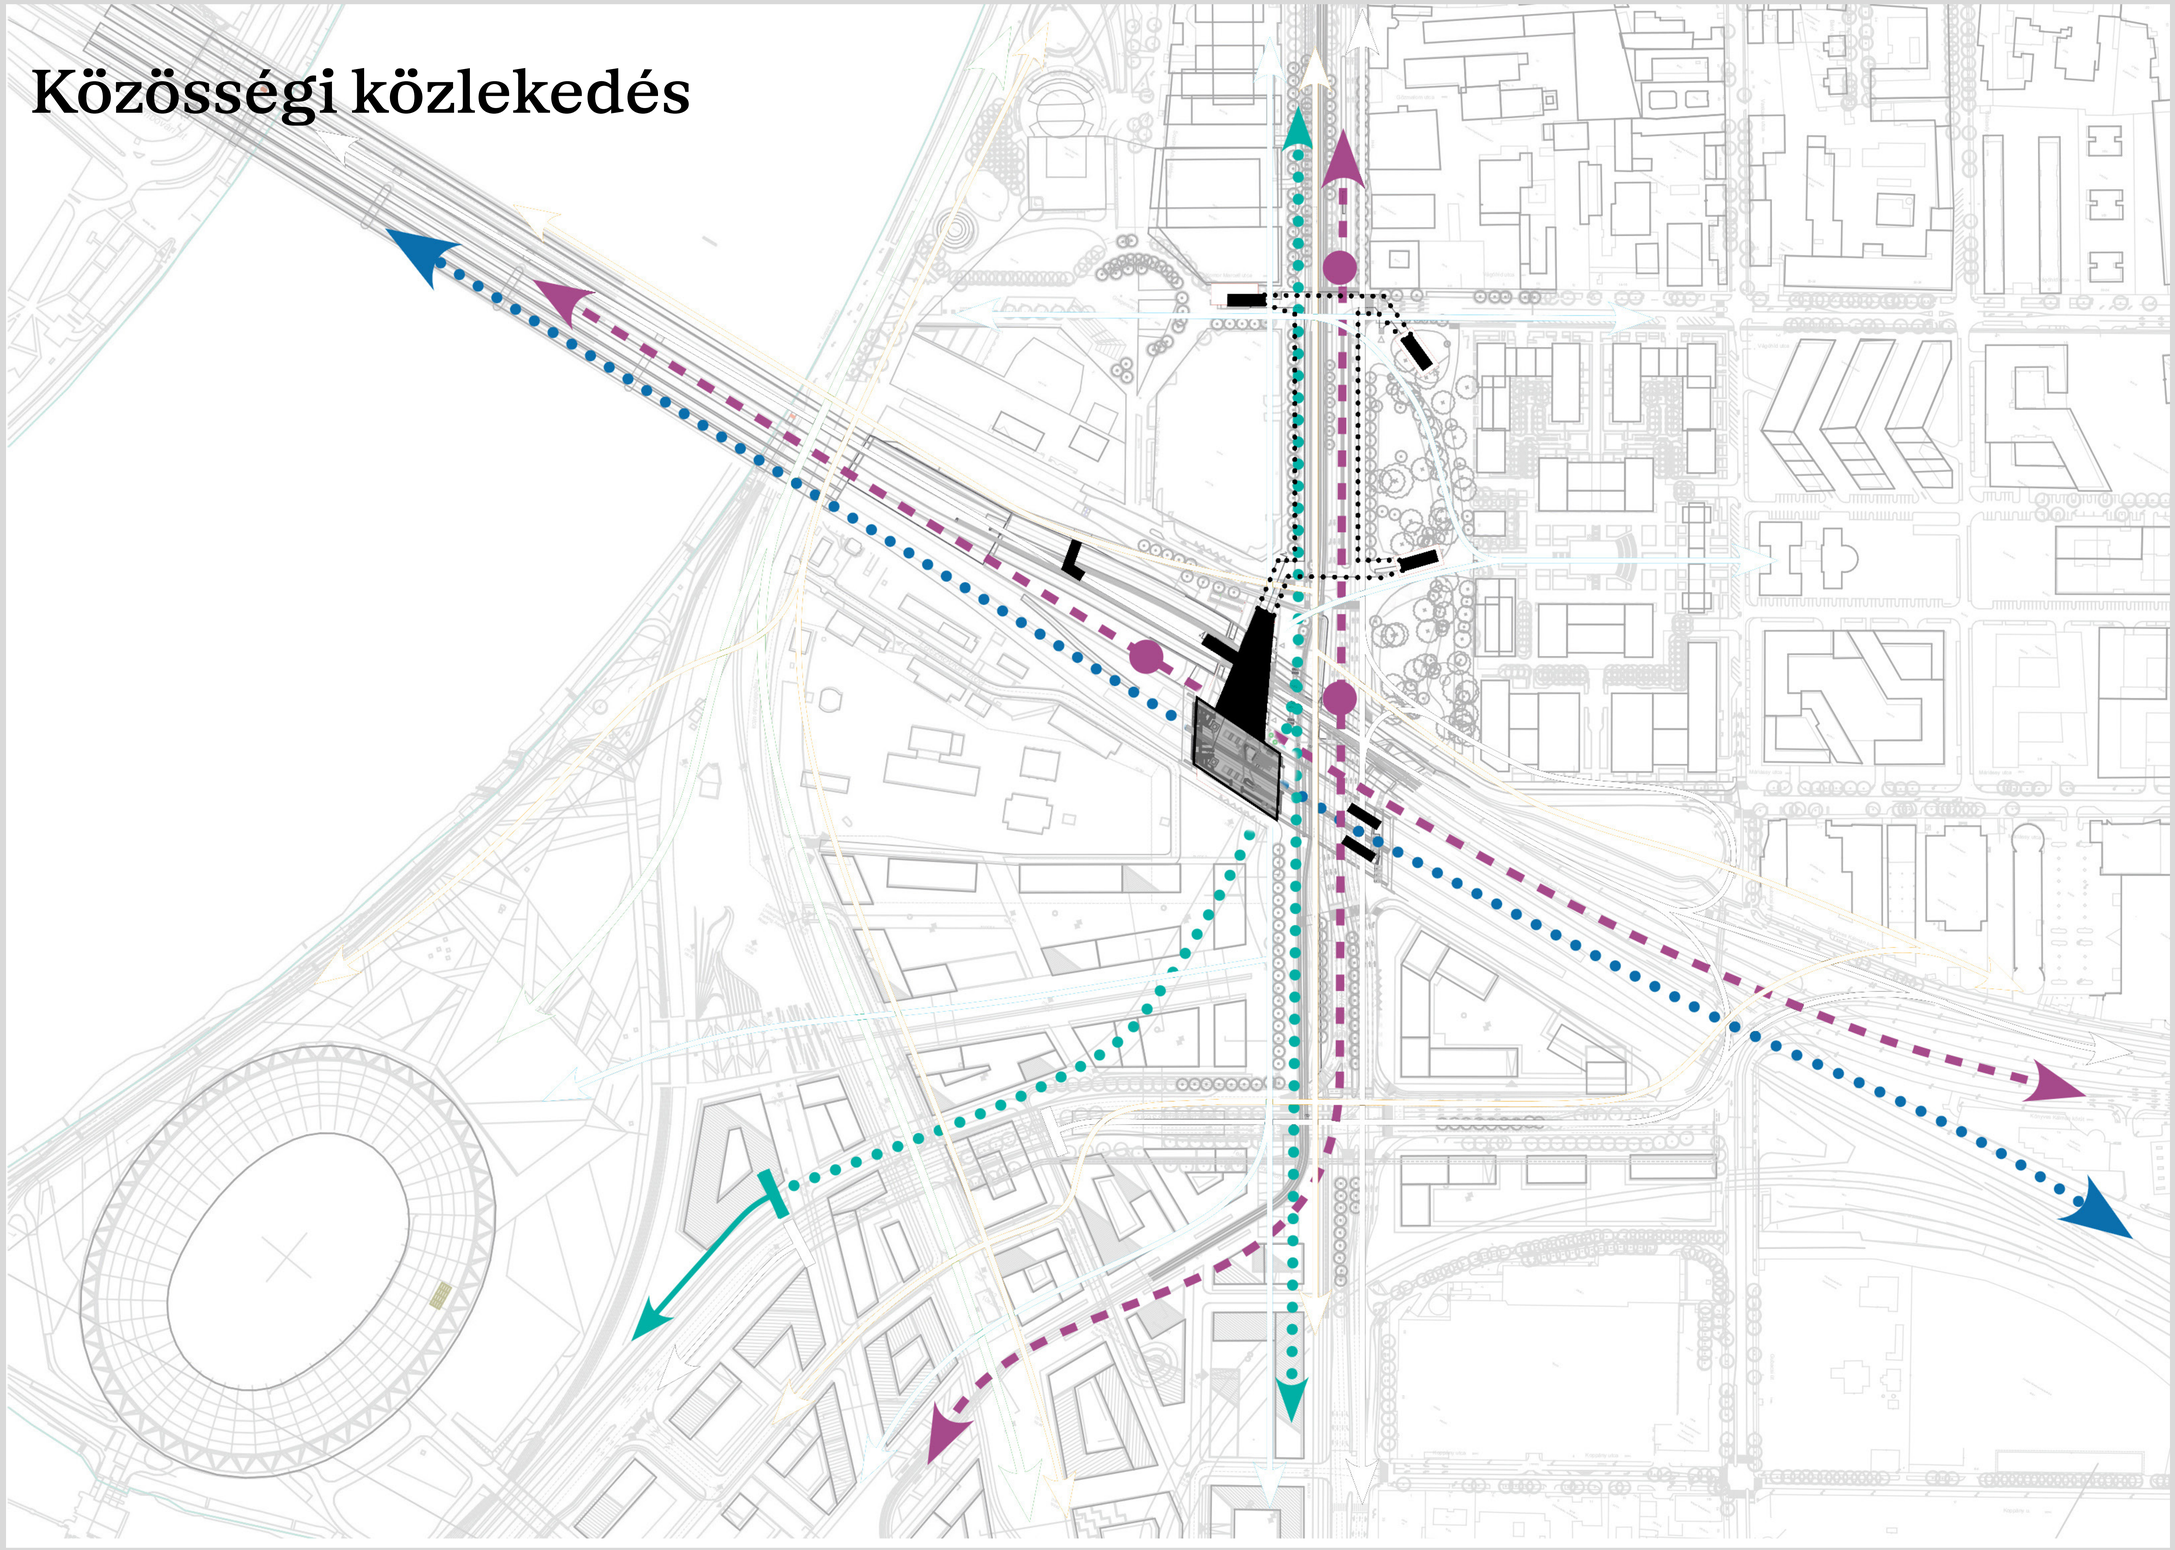


Autó és kerékpár

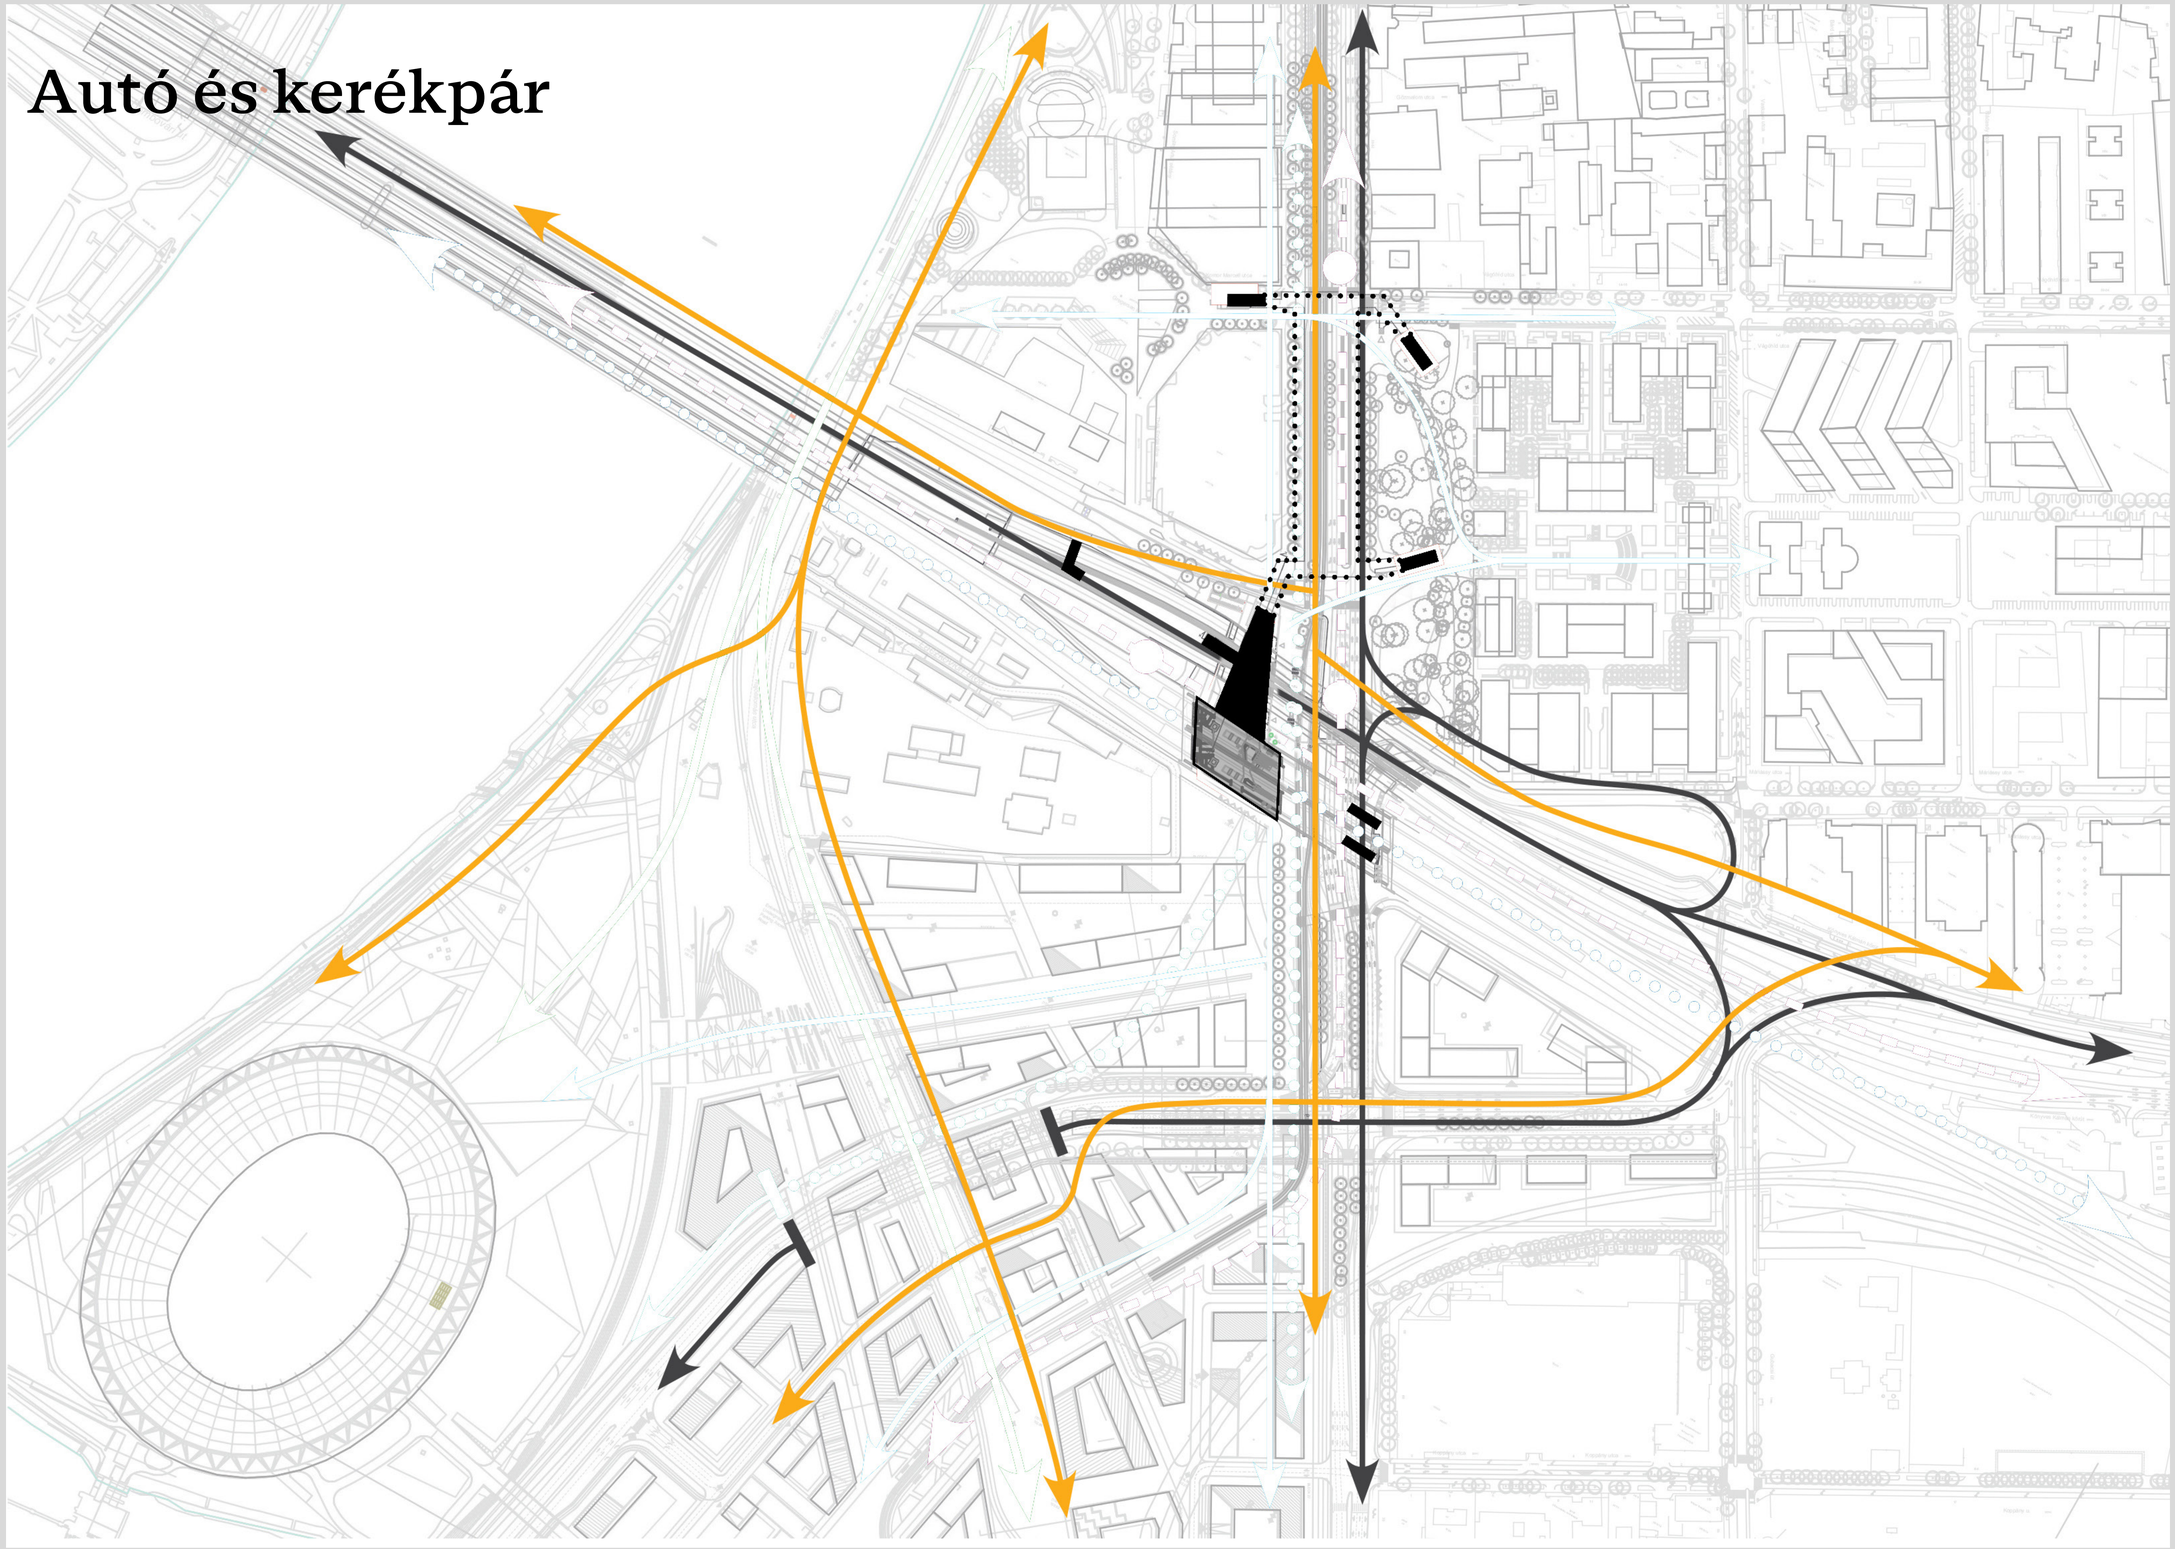


Gyalogos és zöld

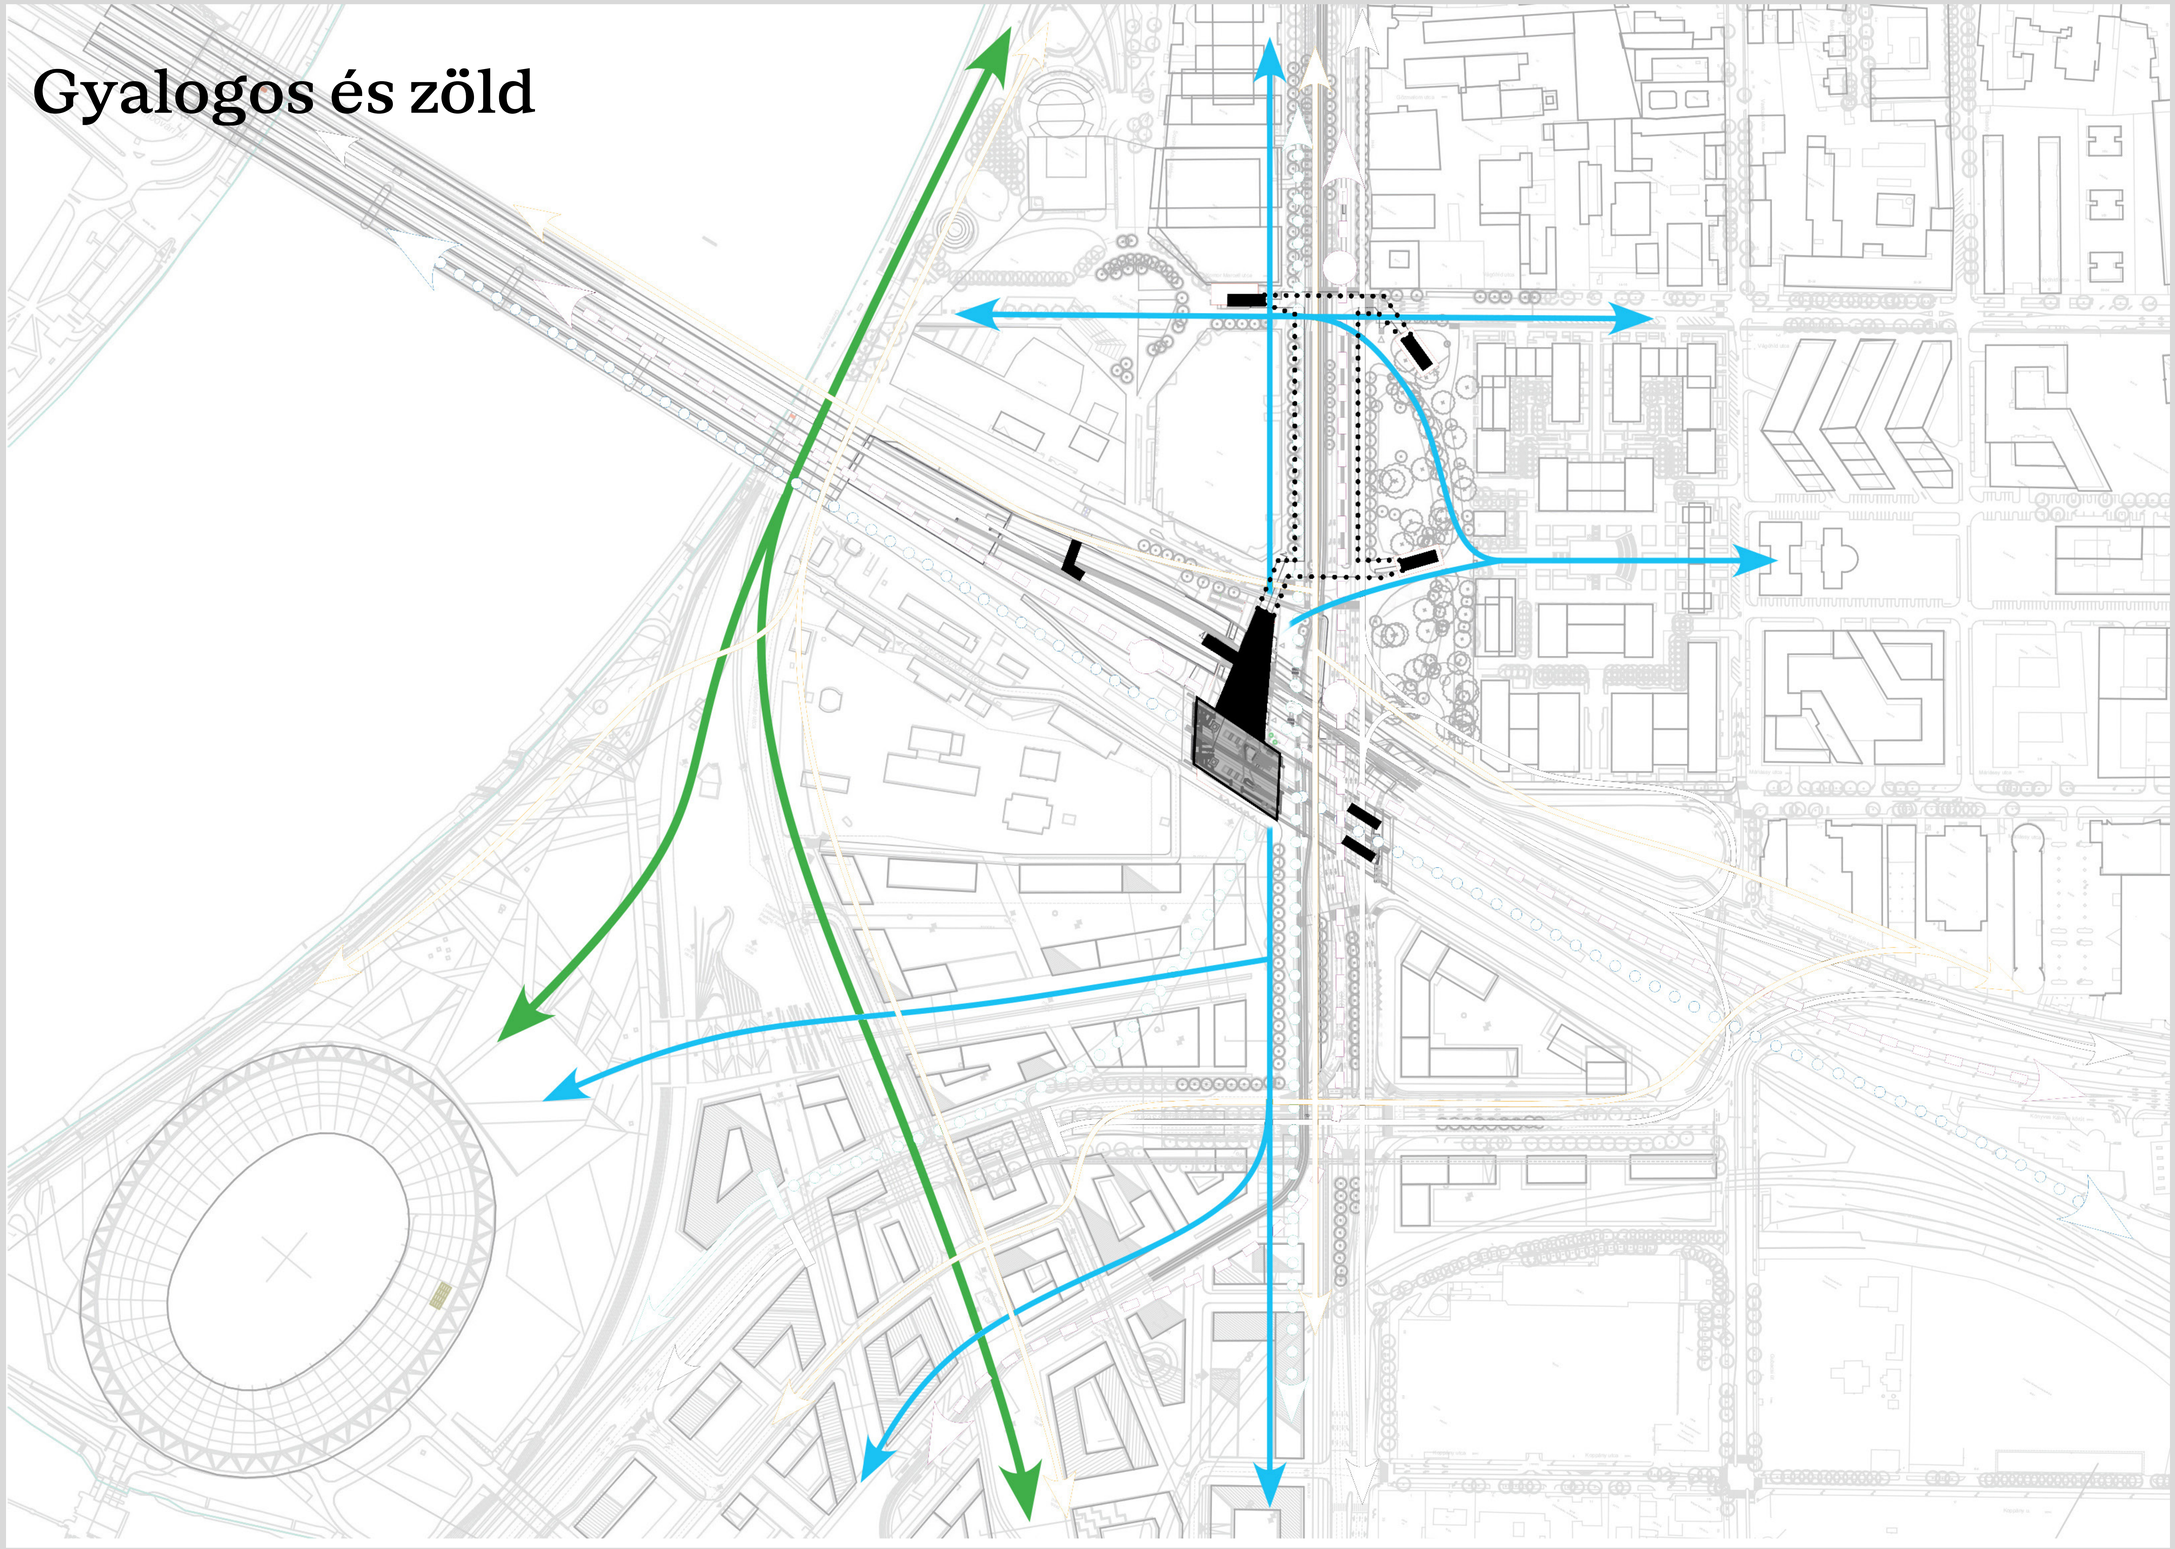


Hálózatok rendszere

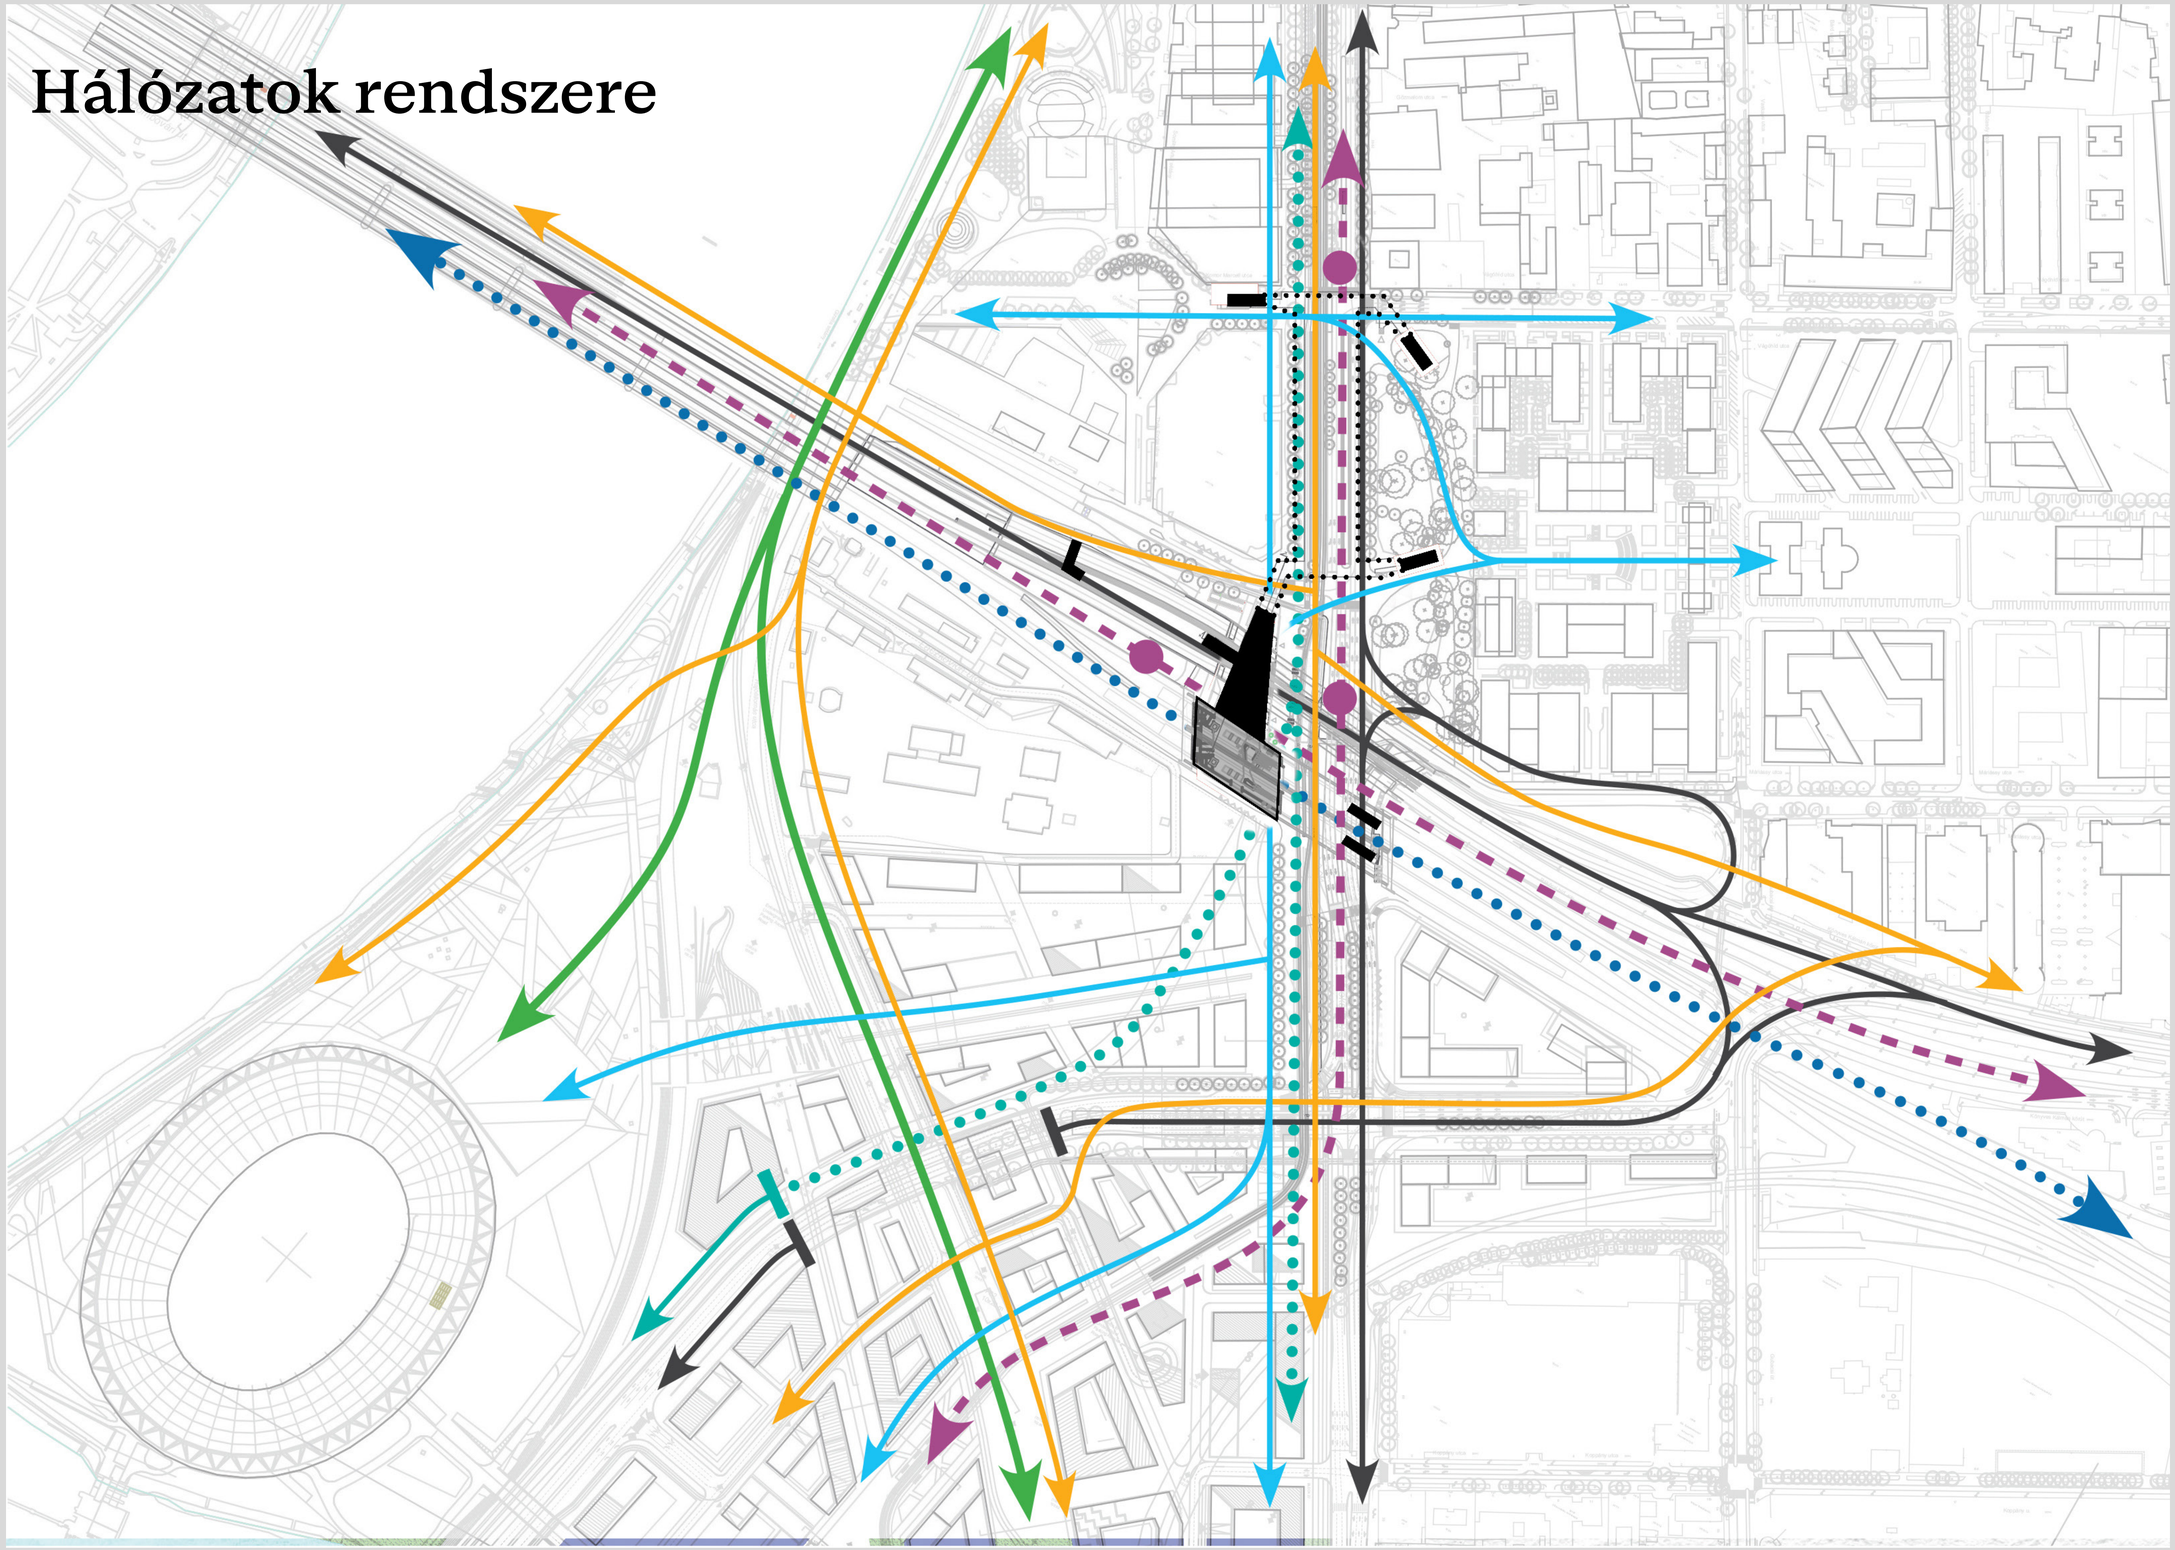


HÉV műtárgy

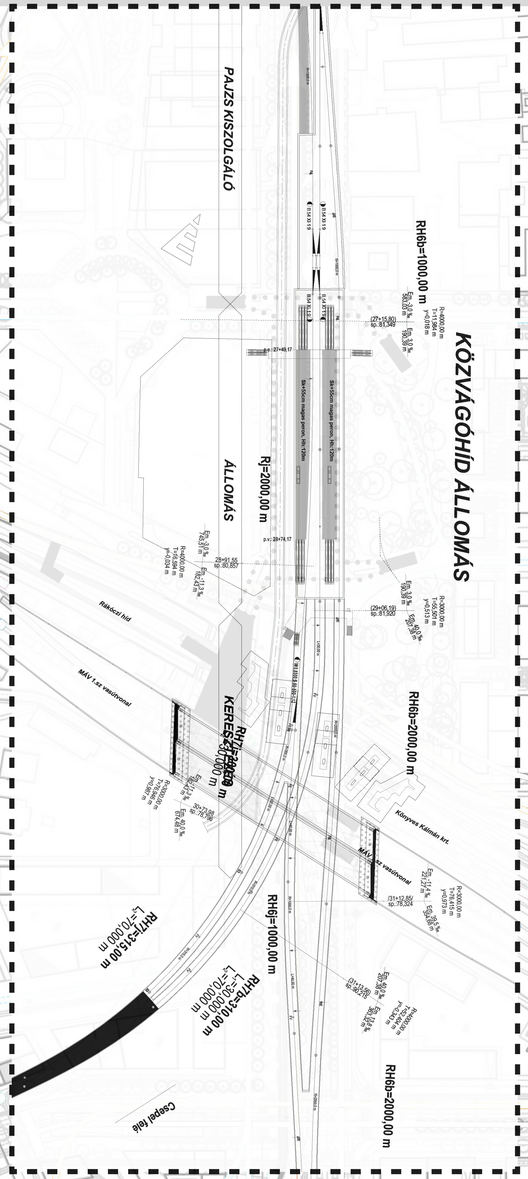
PAJZS KISZOLGÁLÓ
KÖZVÁGÓHÍD ÁLLOMÁS
ÁLLOMÁS
RH6b=1000,00 m
Rj=2000,00 m
RH6b=2000,00 m
RH7=2000,00 m
KERESZTEZŐDÉS
RH6b=1000,00 m
RH7=516,00 m
L=710,000 m
RH7=510,00 m
L=30,000 m
L=710,000 m
RH6b=2000,00 m
Rákóczi híd
MÁV I.sz.vasútvonal
Könyves Kálmán krt.
Csepel felé


Pesti Főgyűjtő csatorna

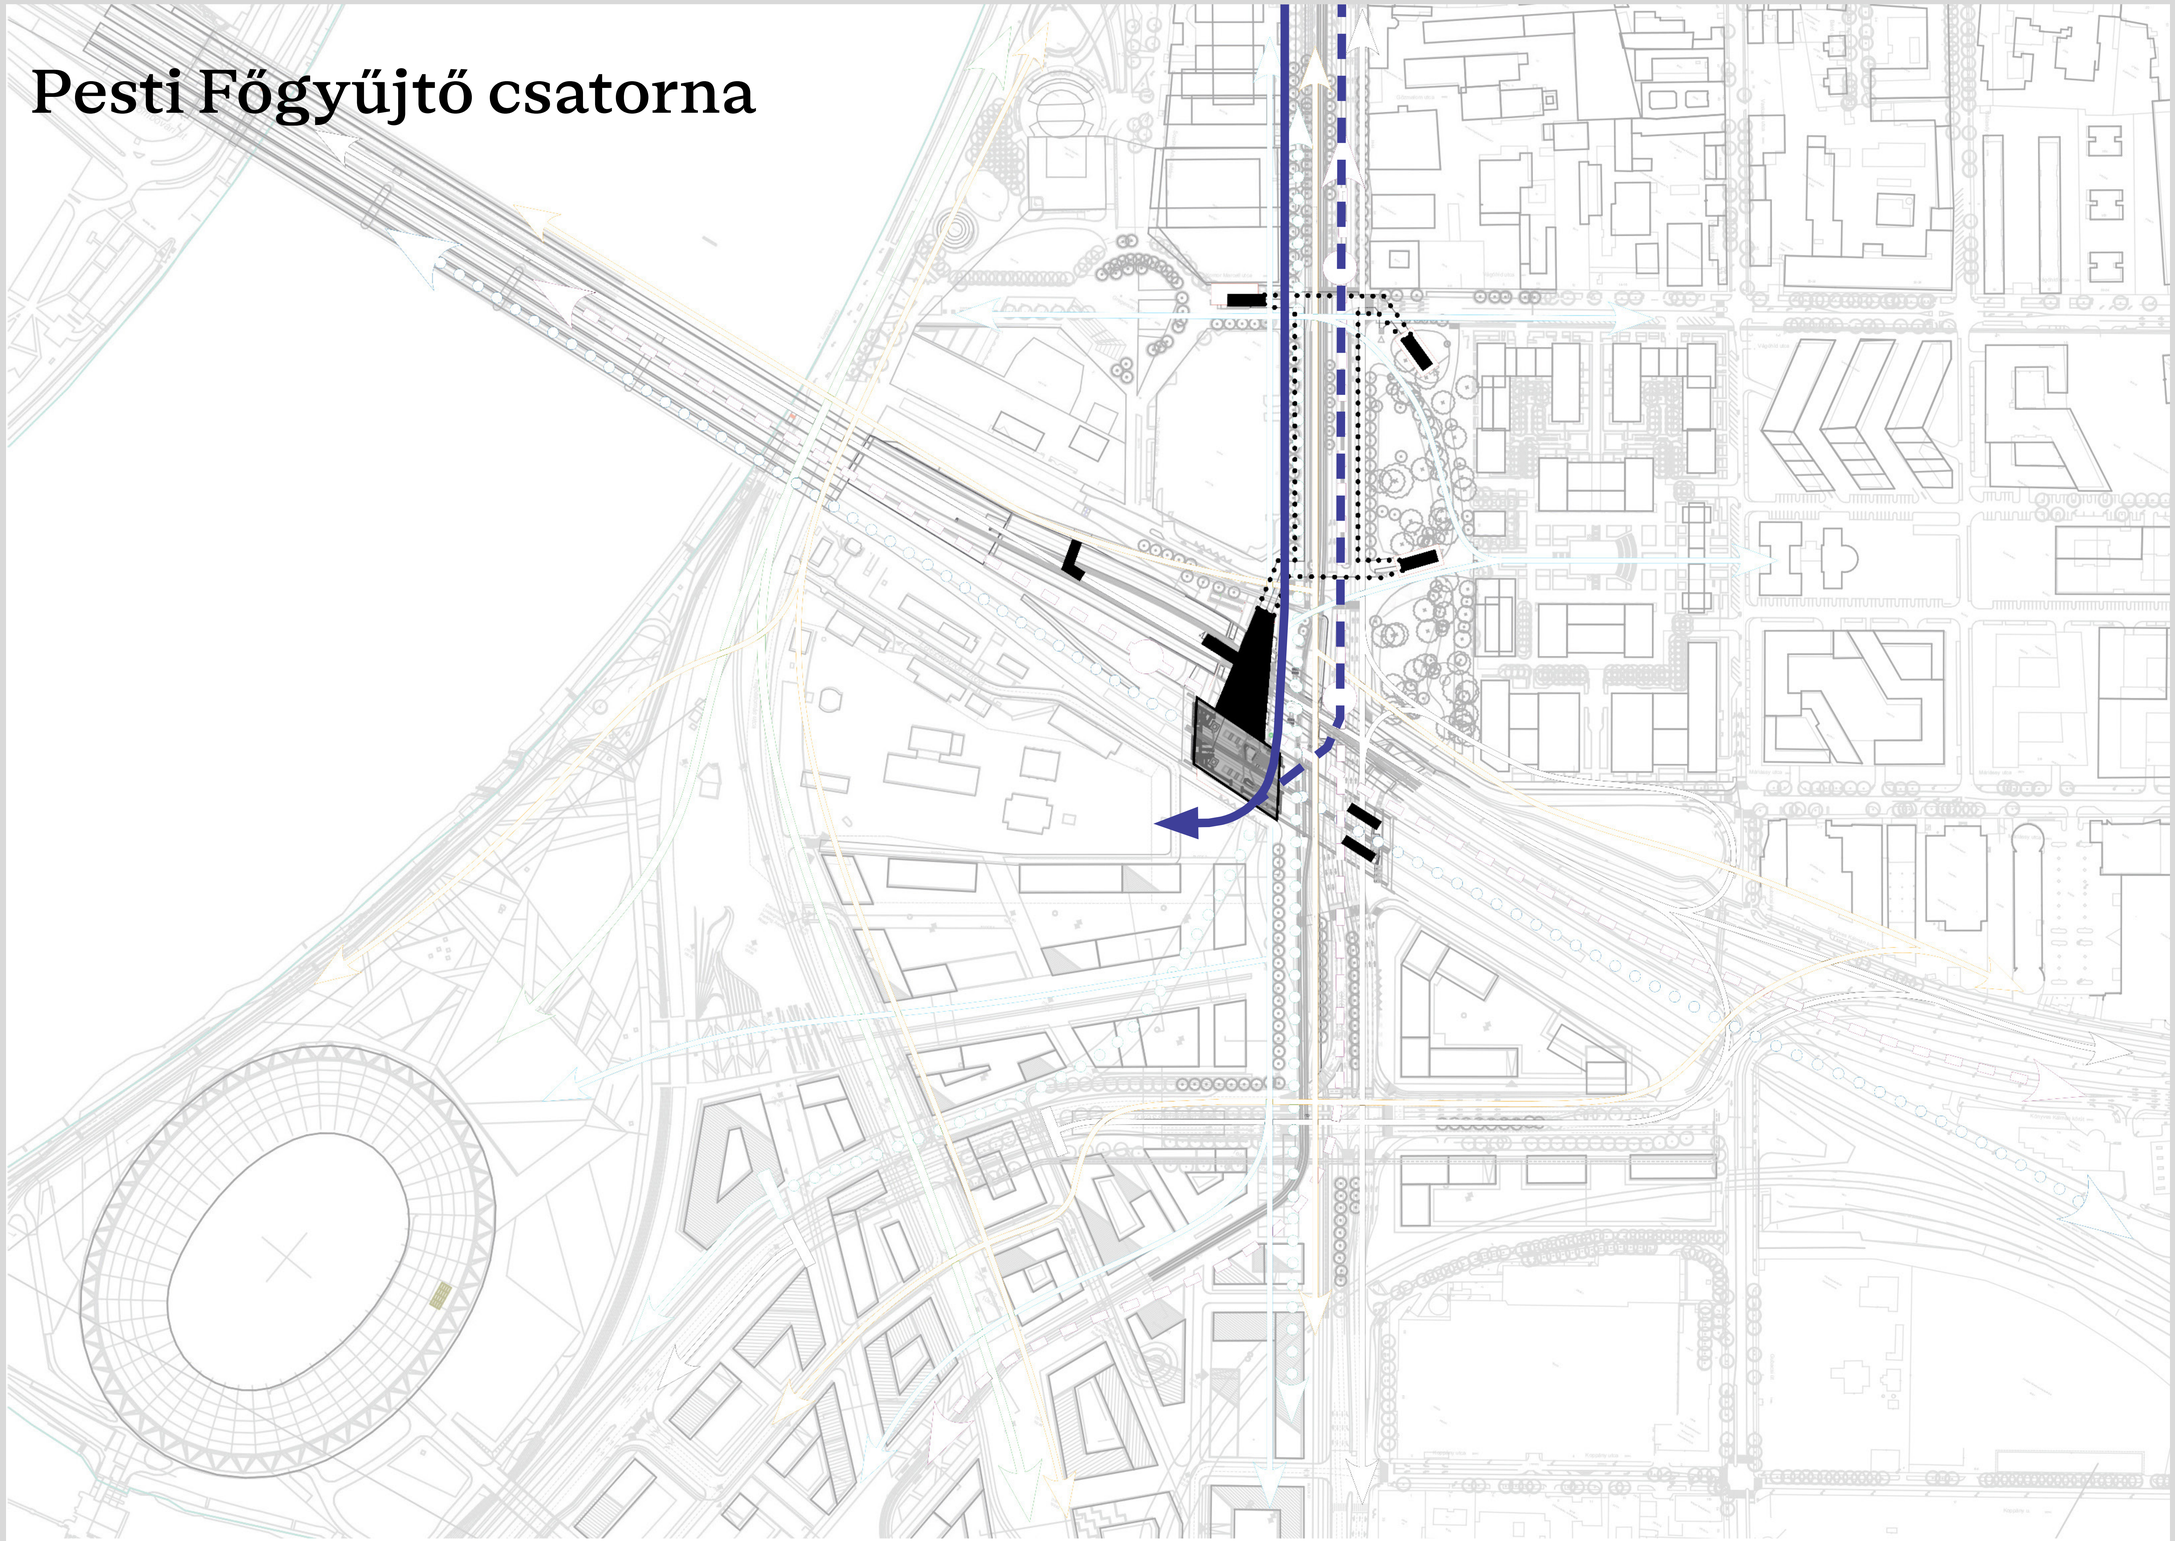


Pajzsindító műtárgy

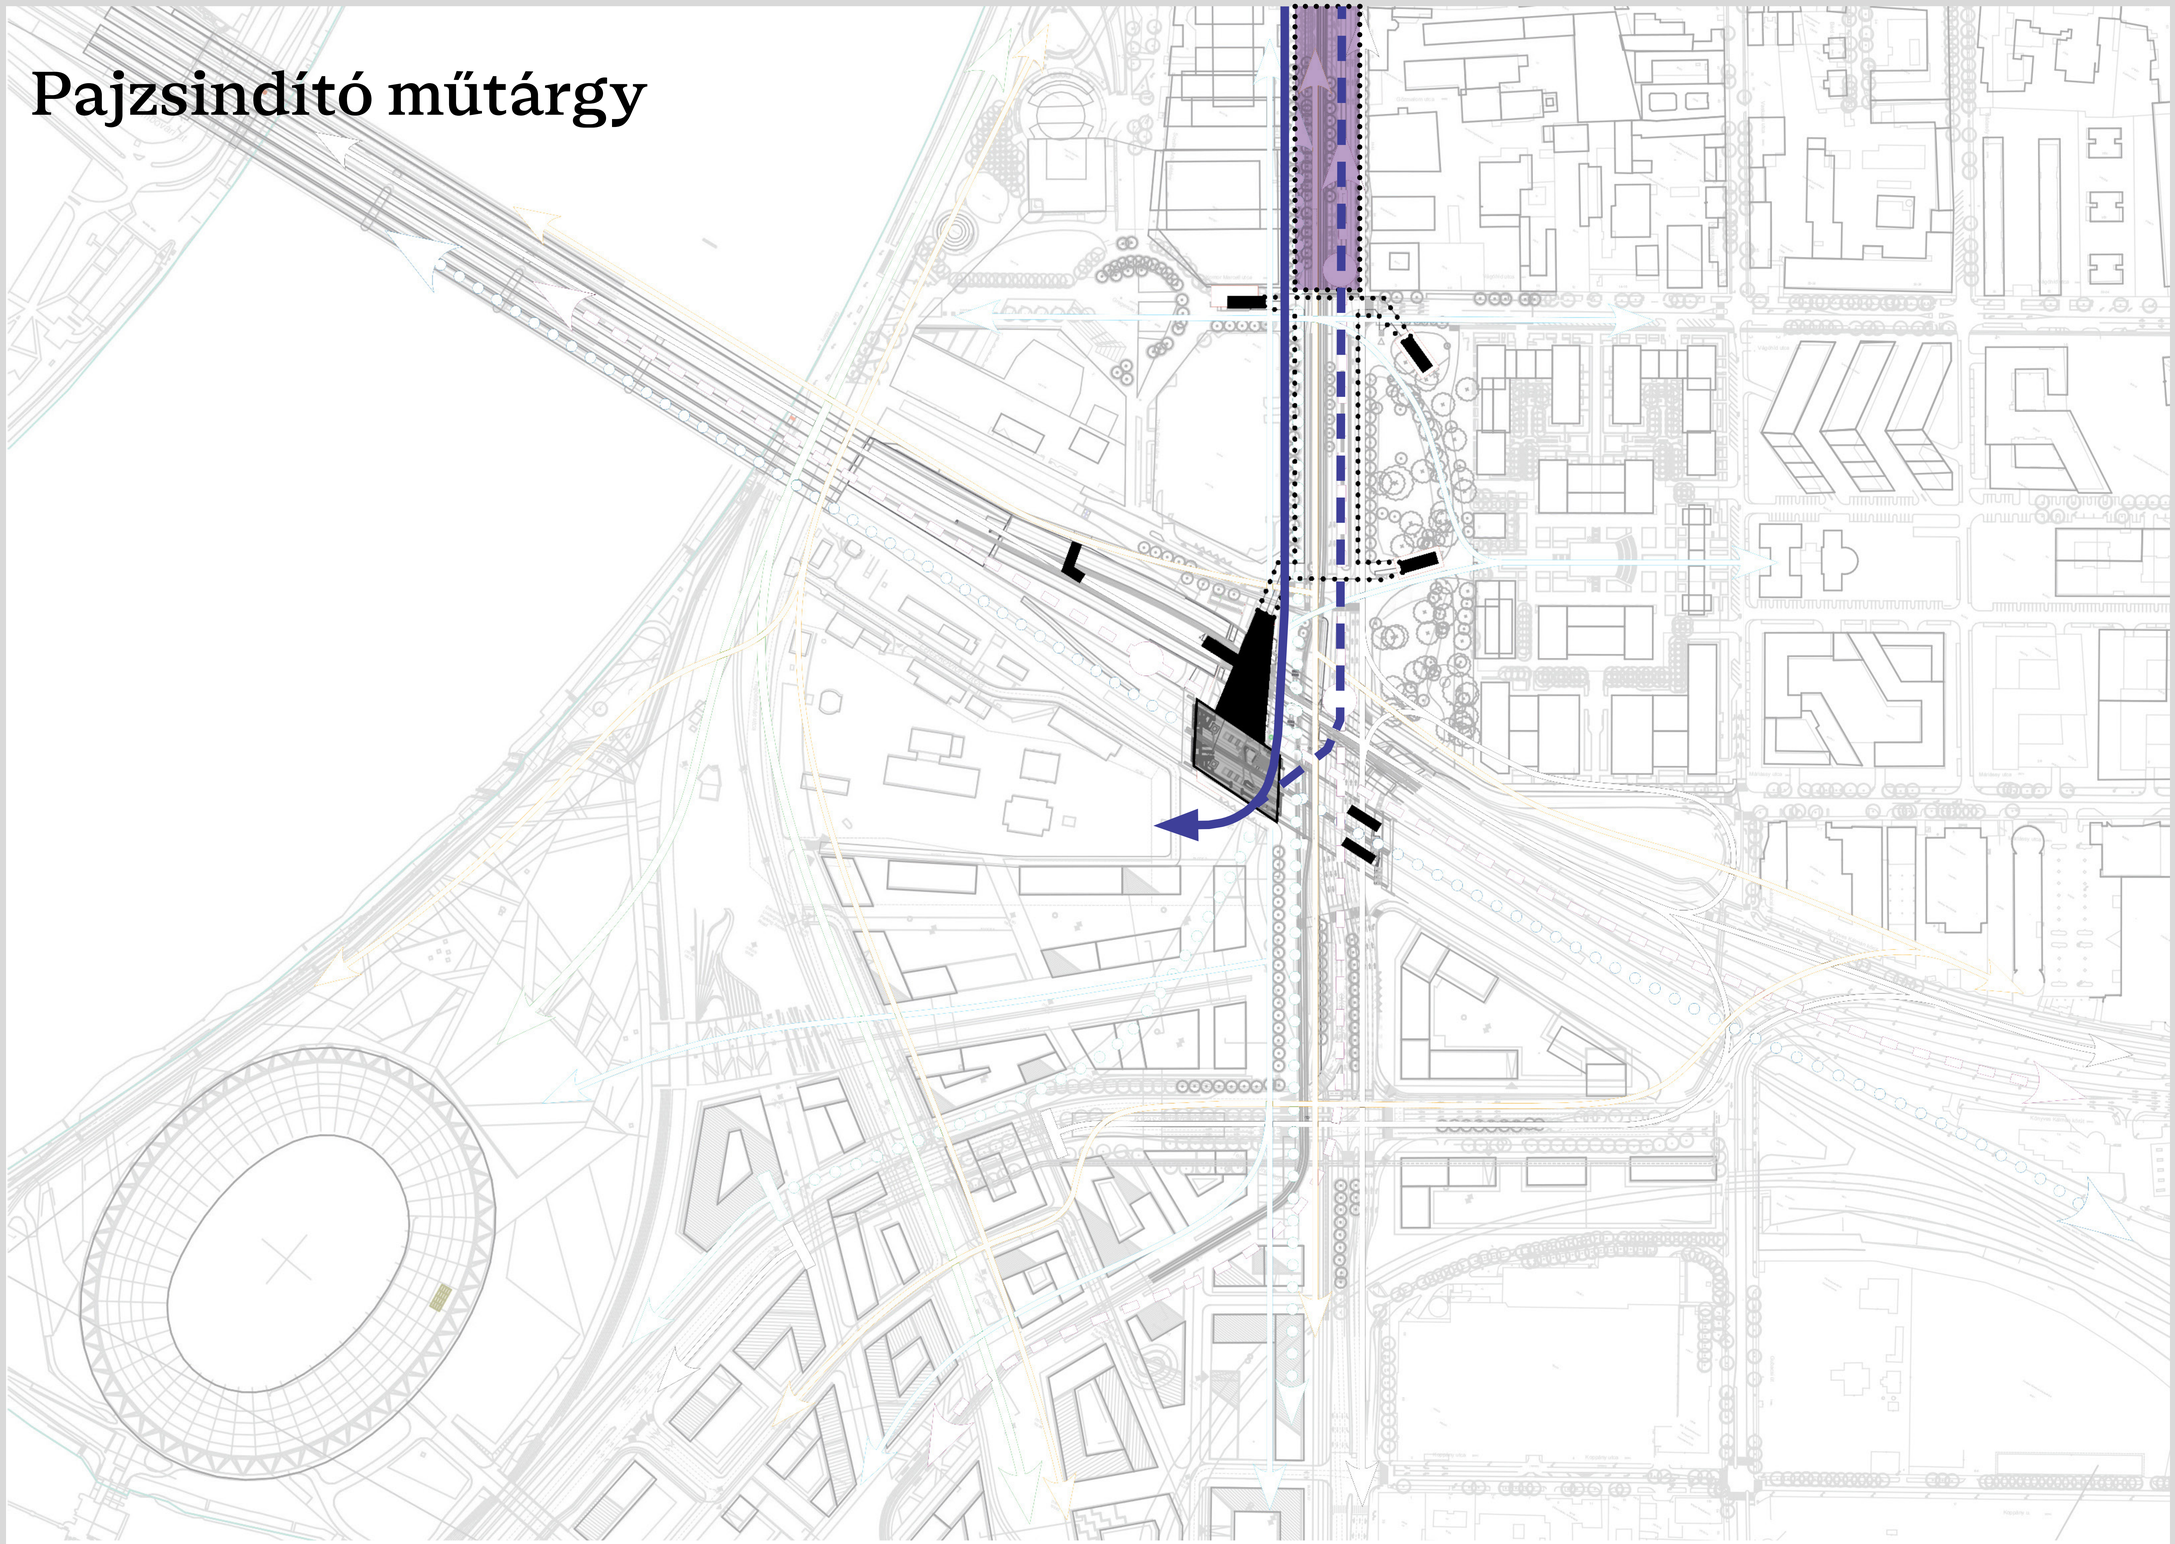


Állomás műtárgy

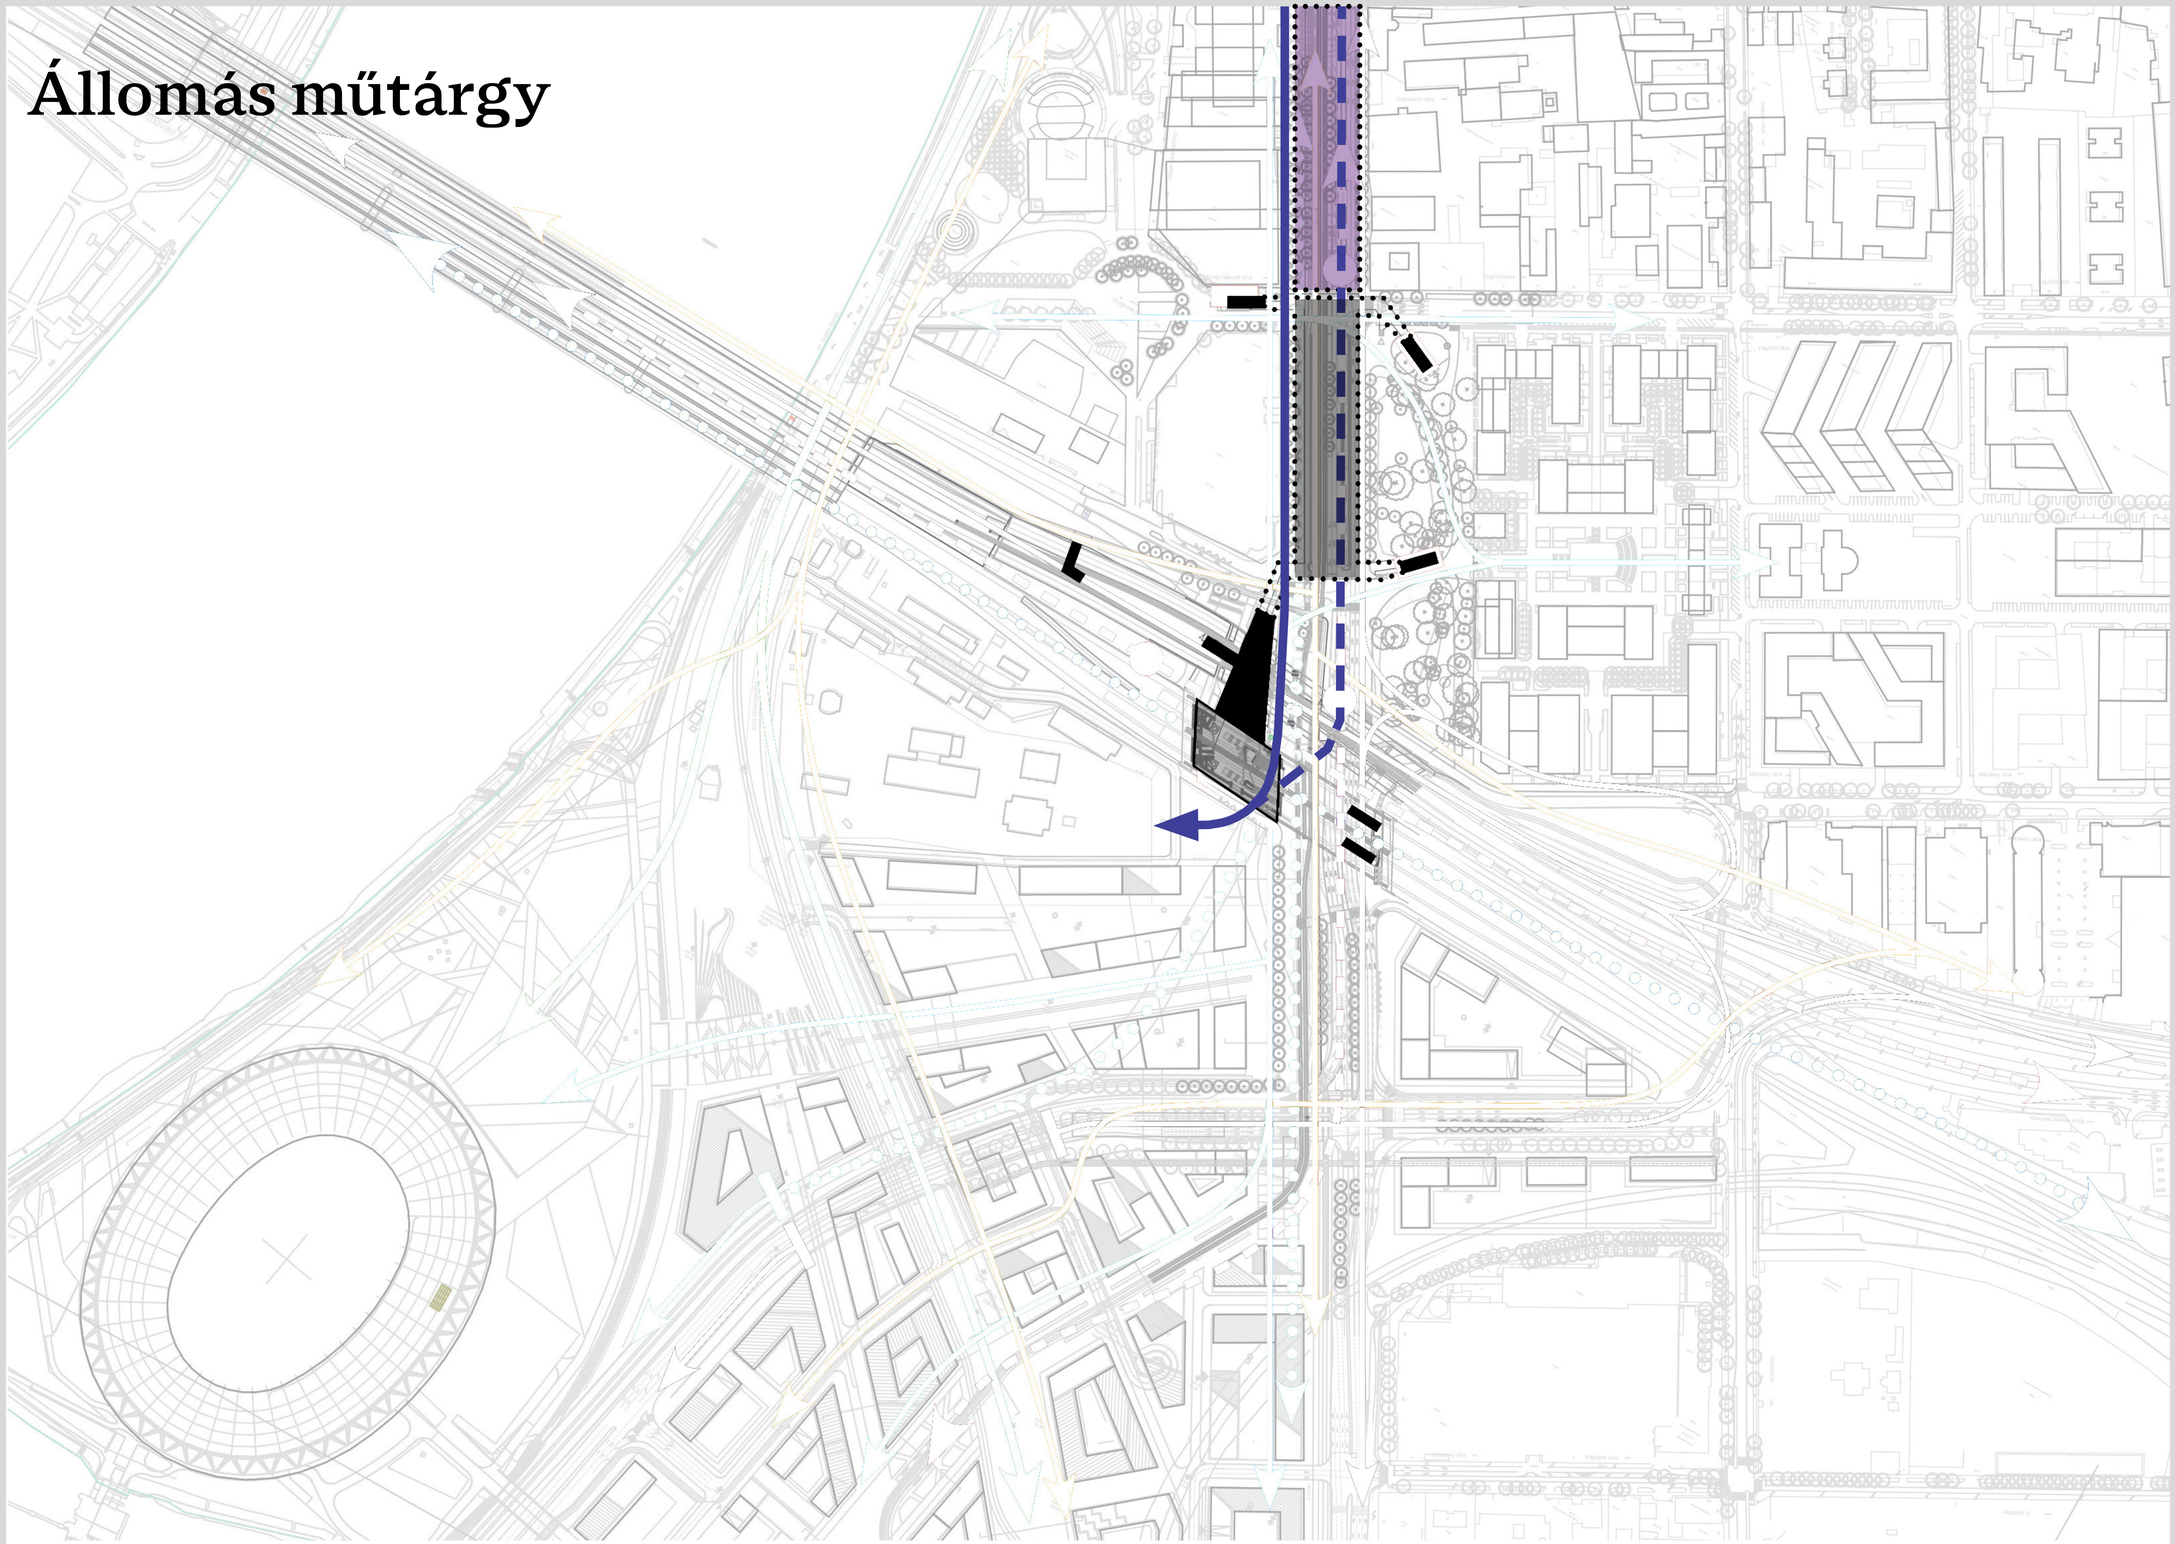

Elágazó műtárgy

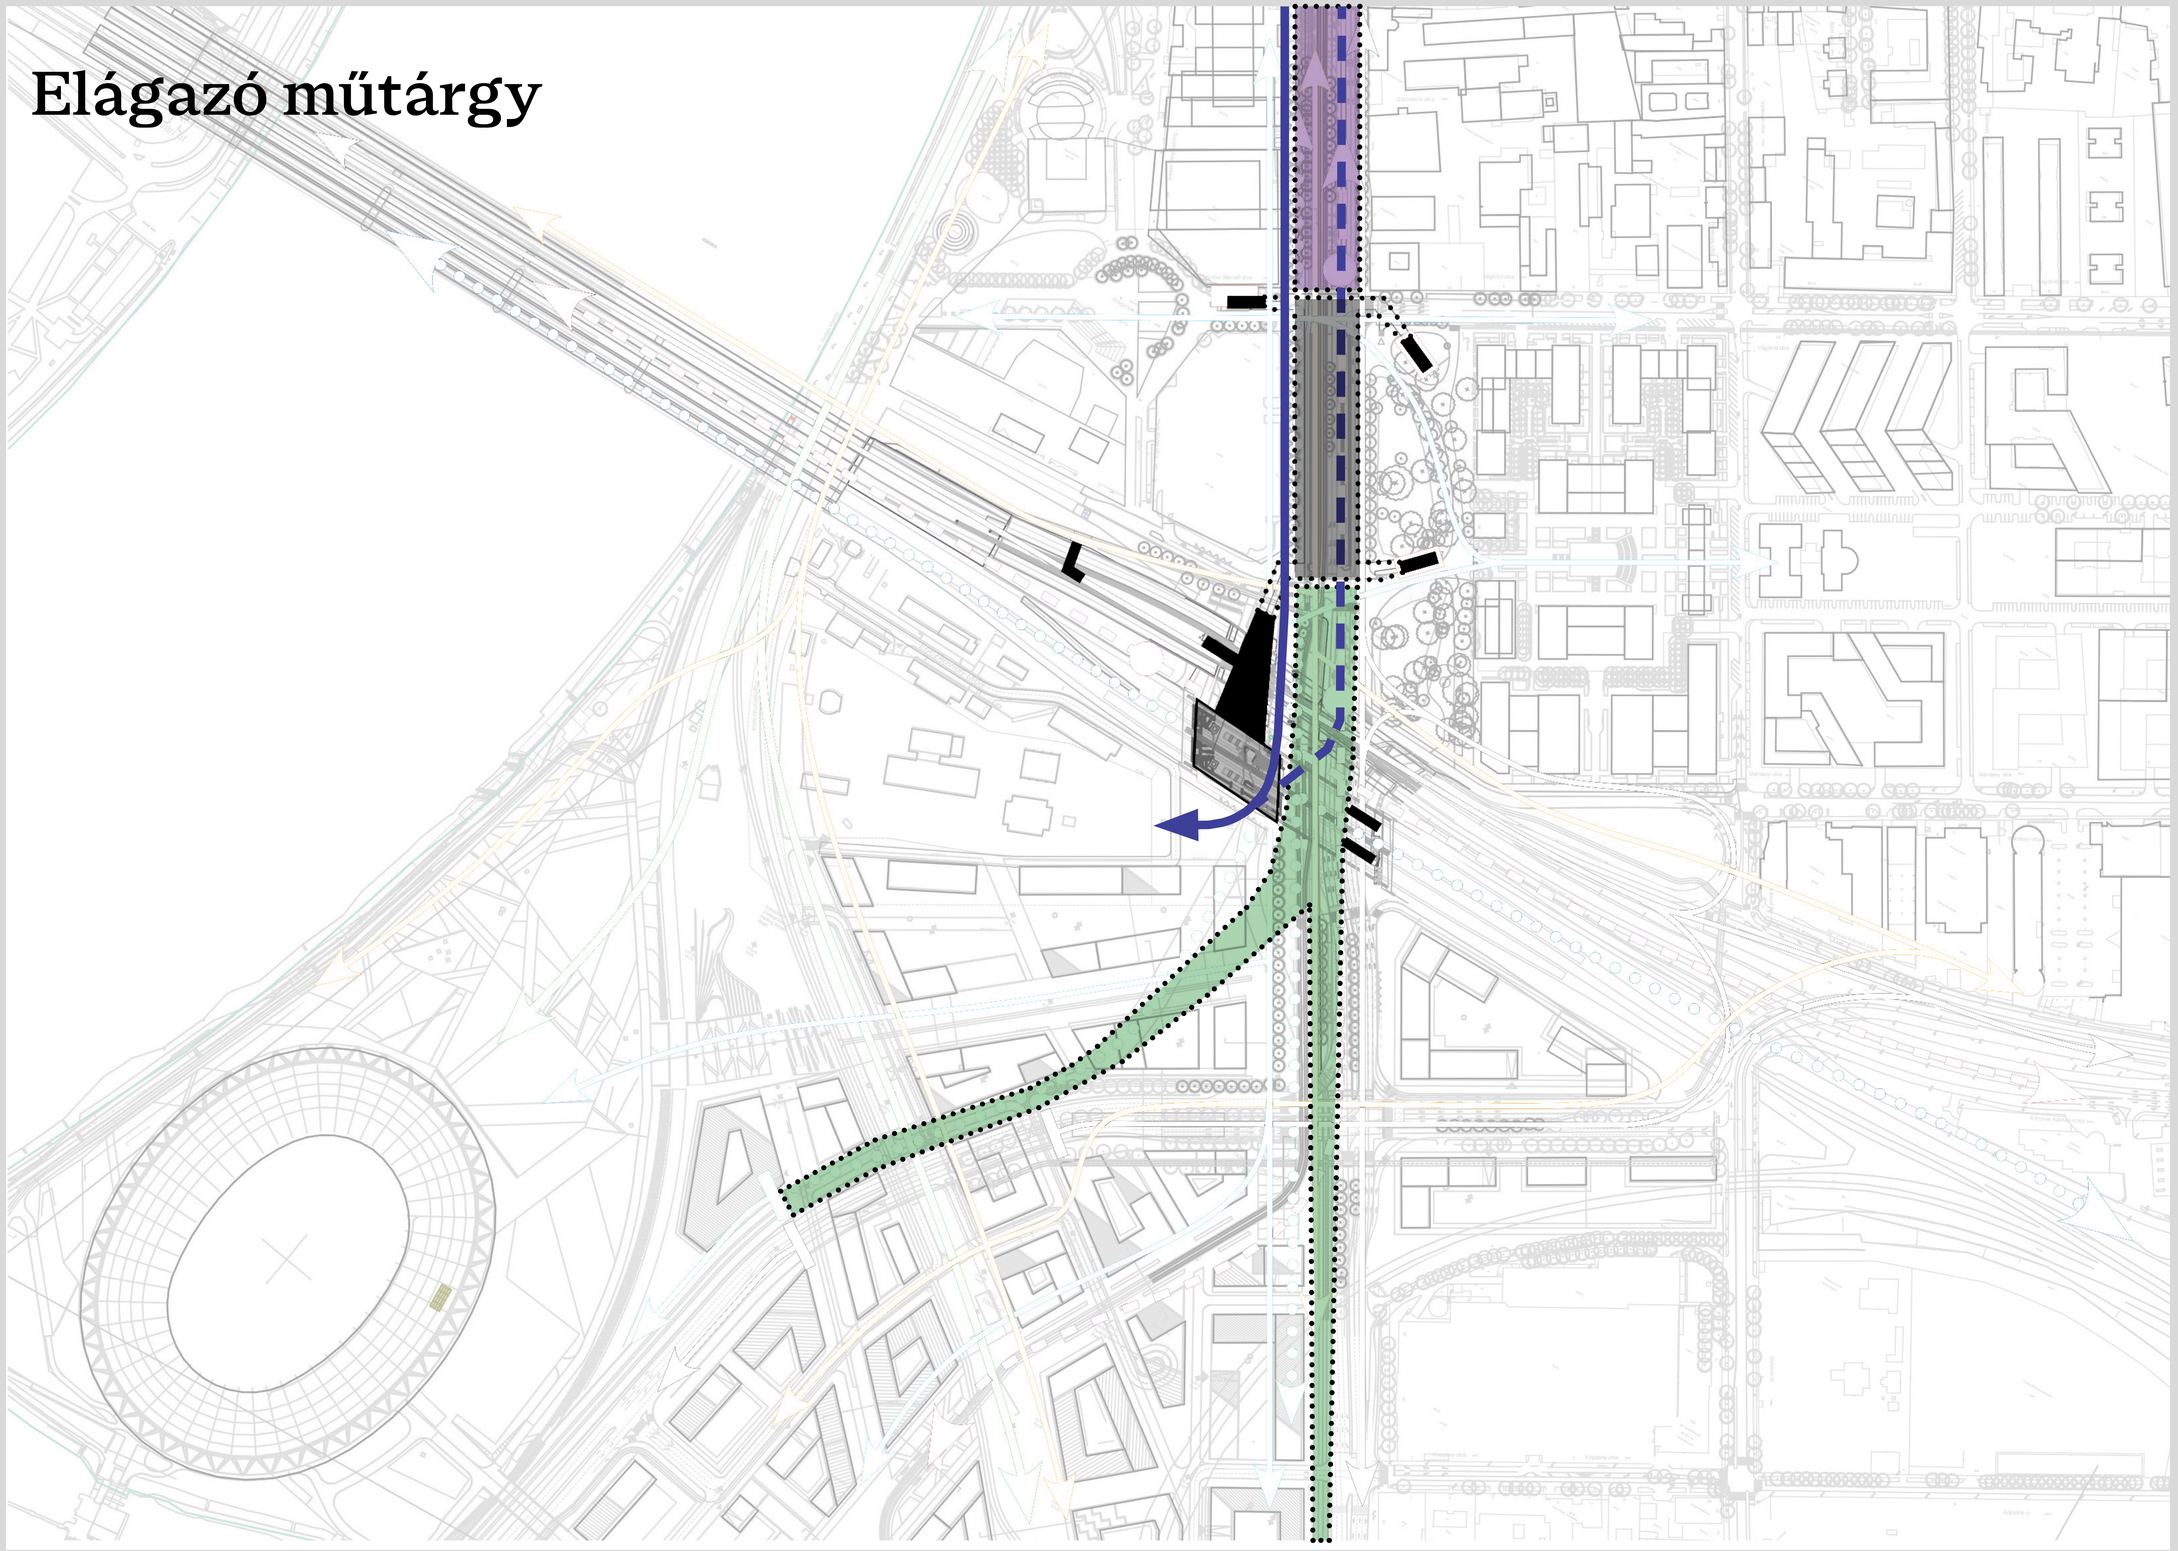



Tajalvíz áramlás

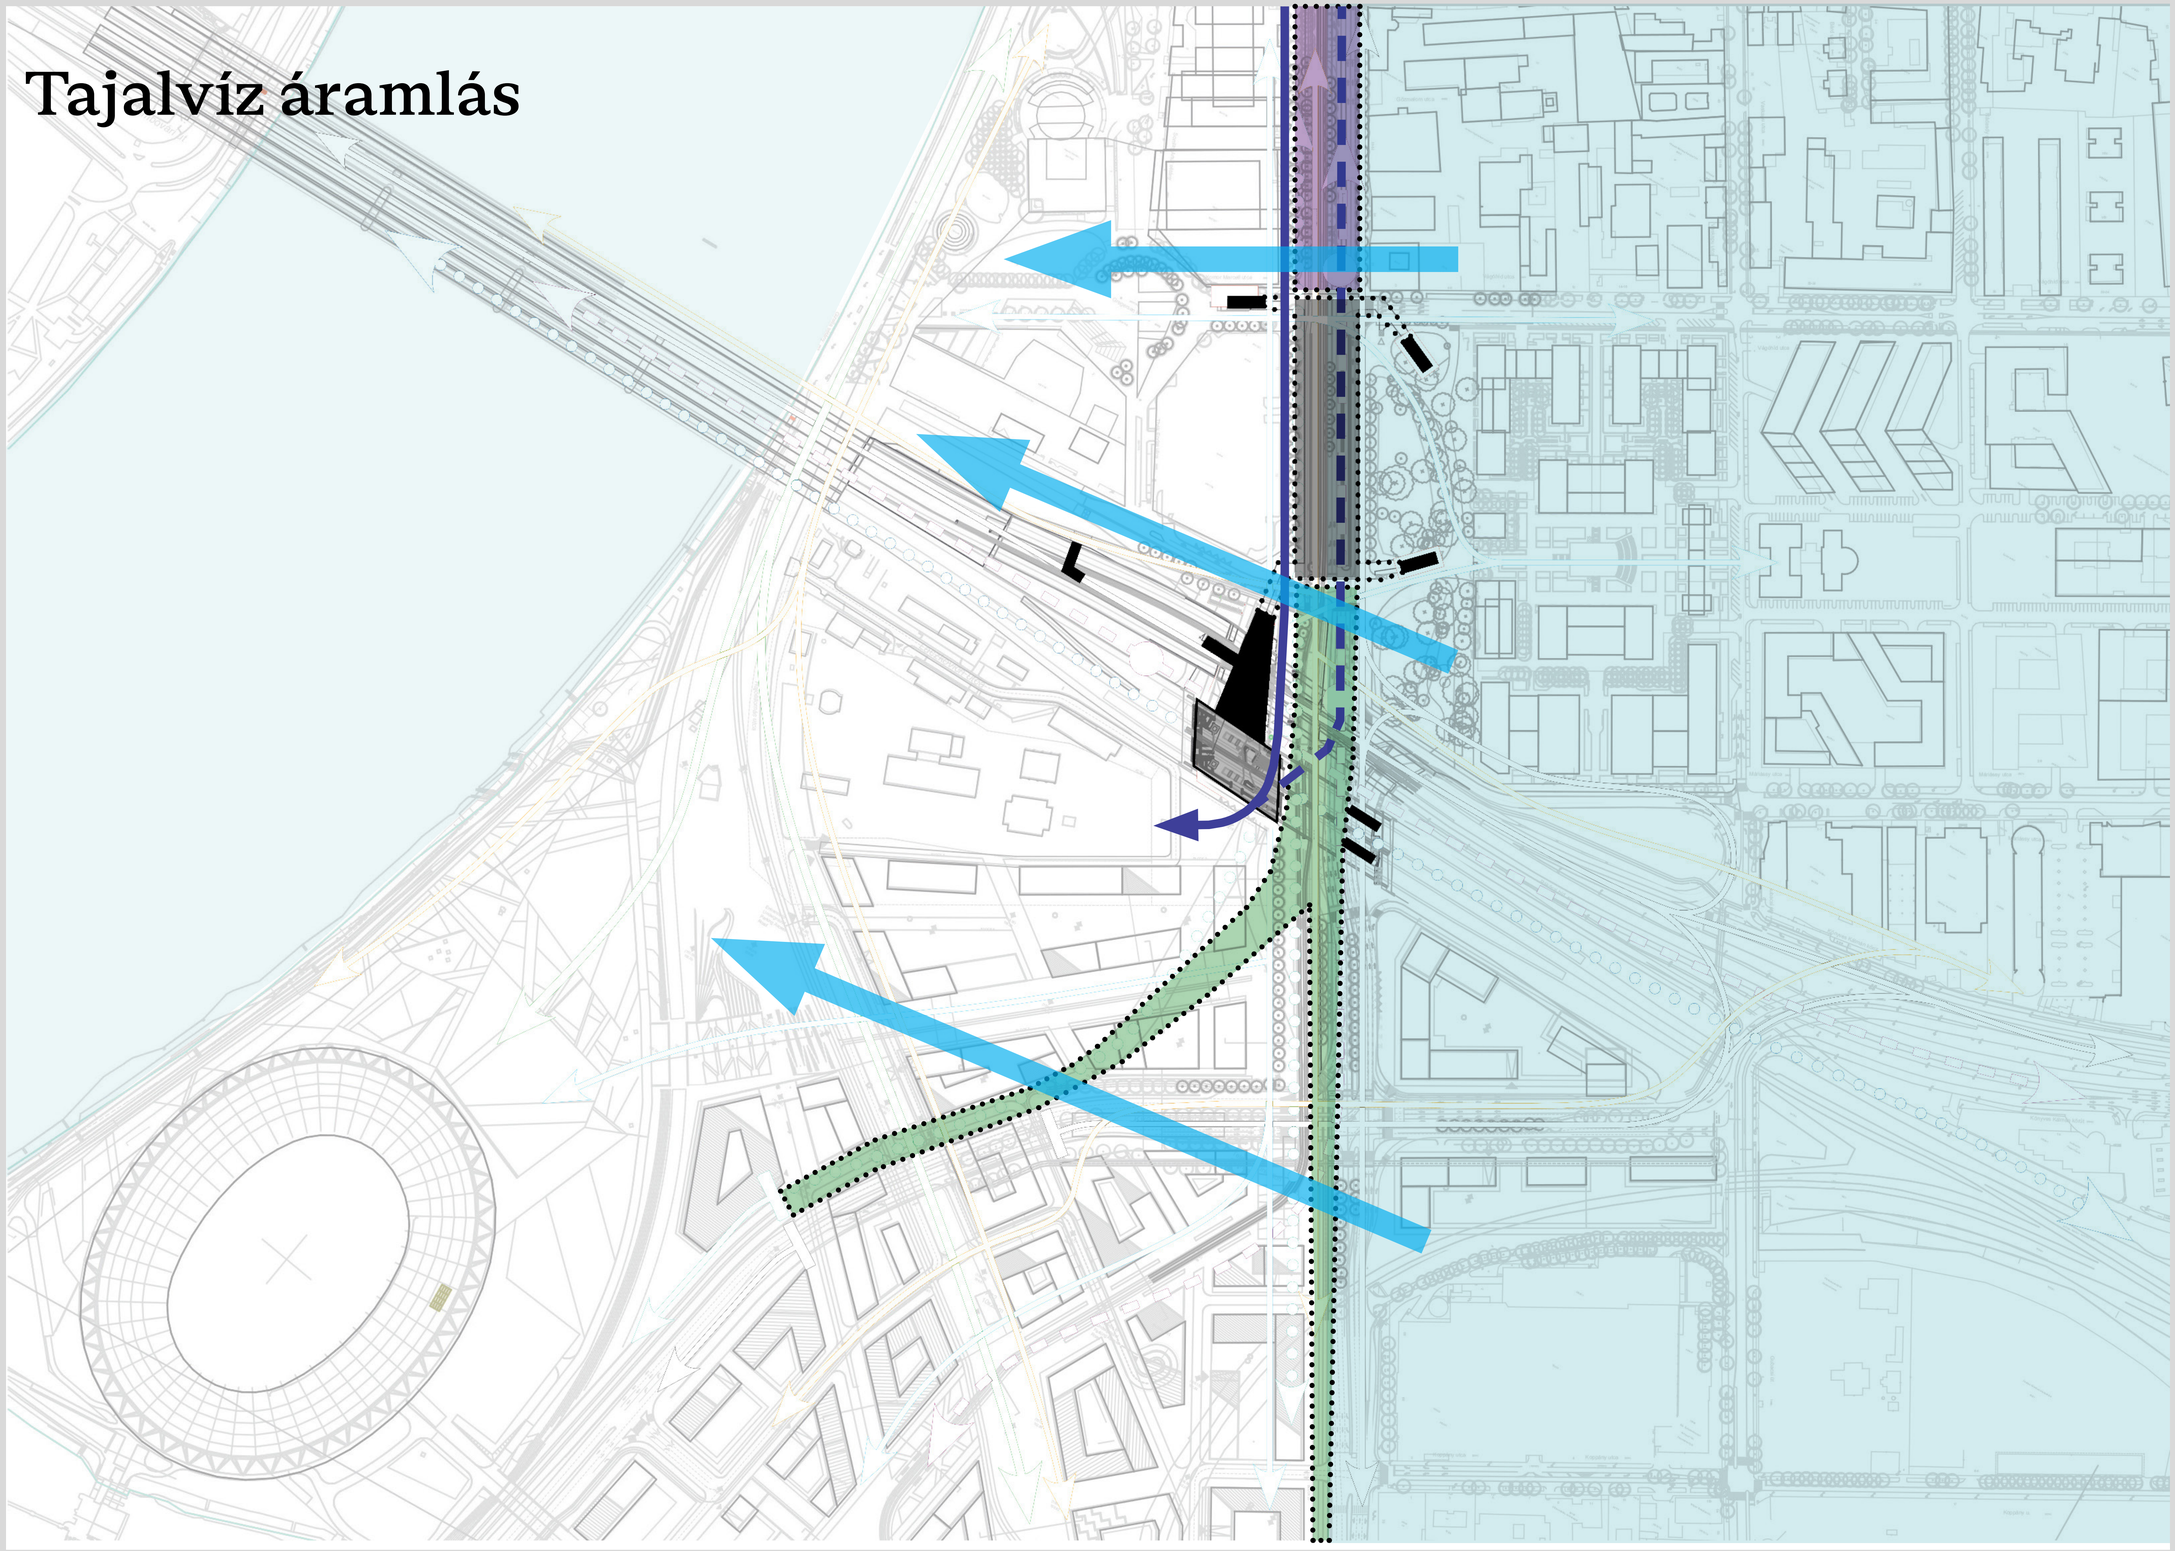


Kombinált szempontok


Keresztmetszet

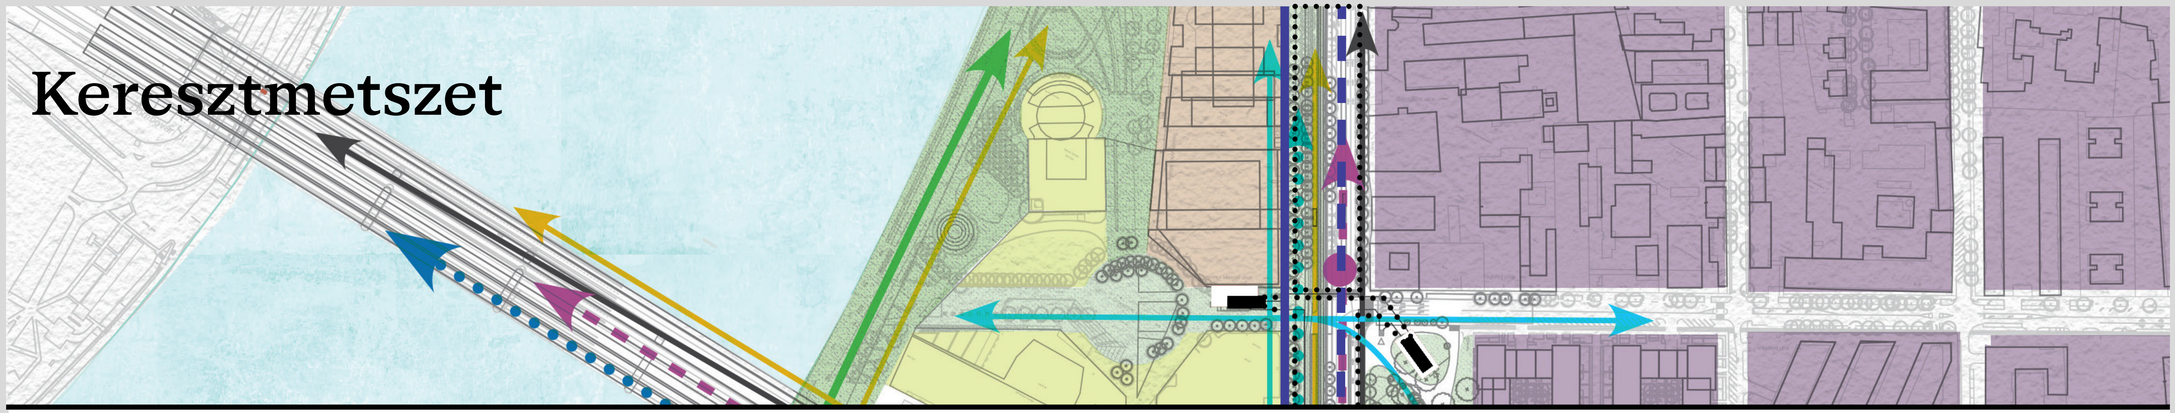

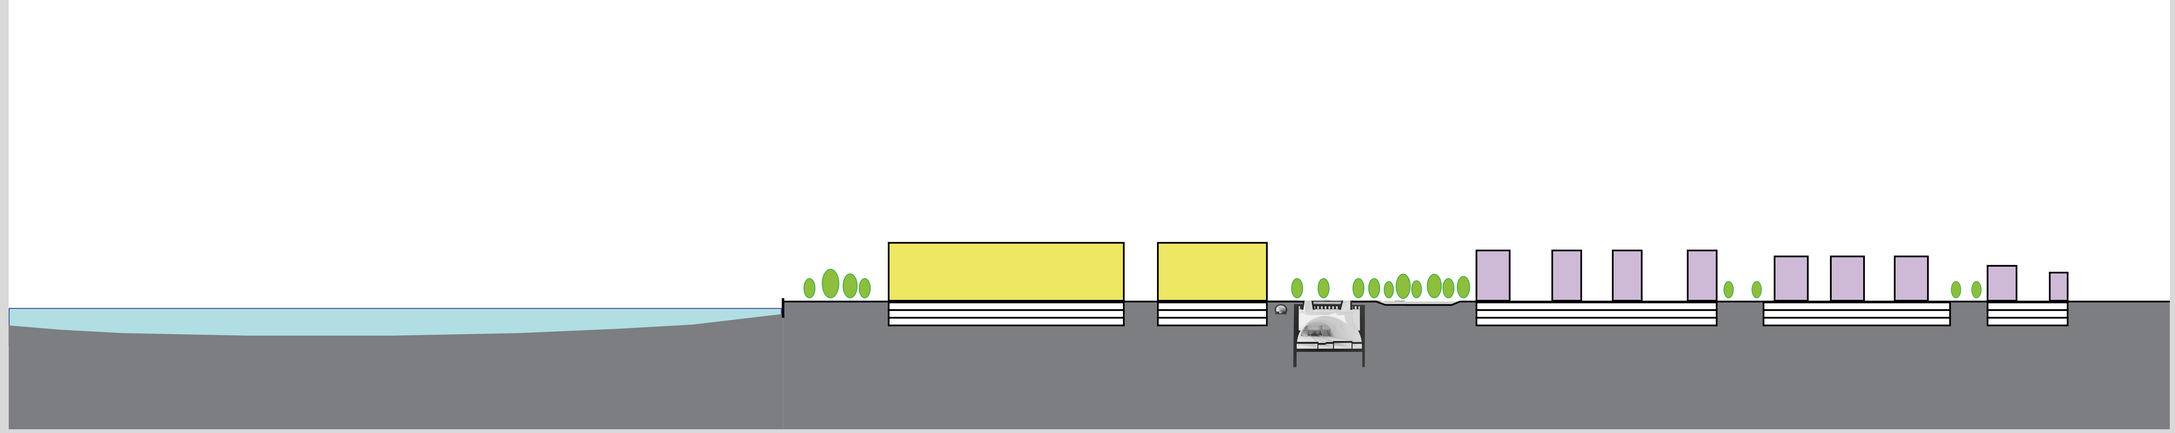

City Pearl

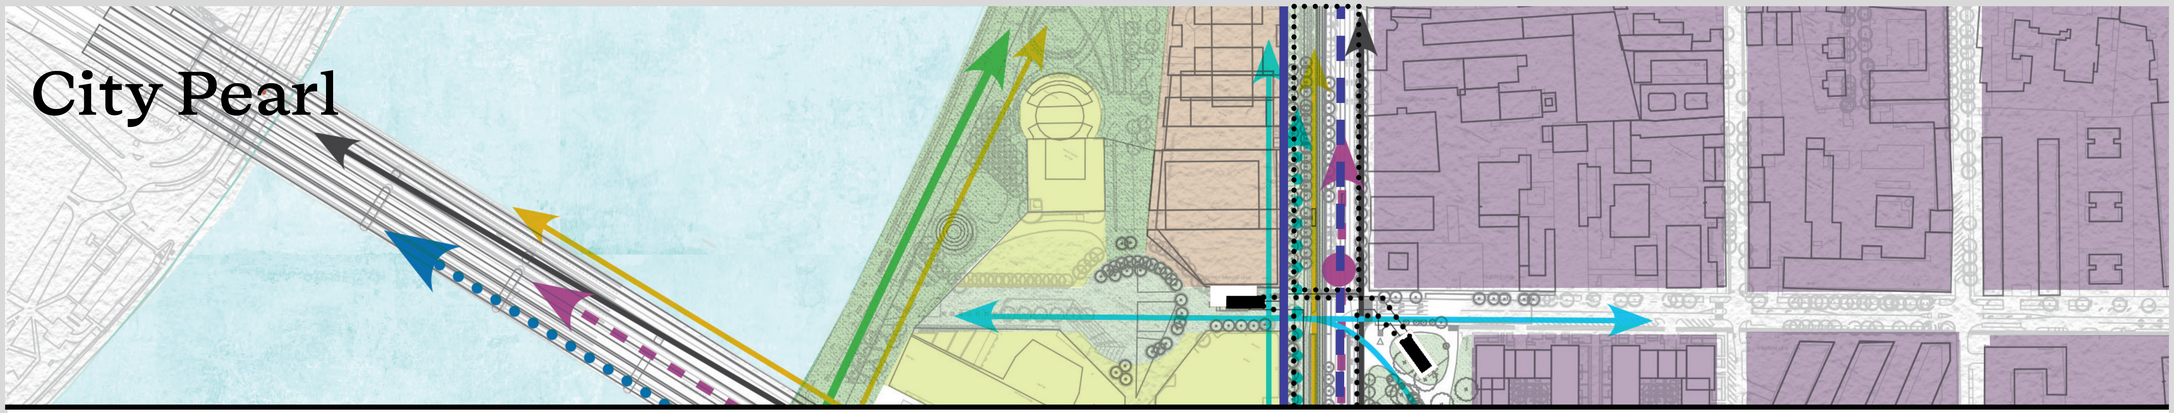


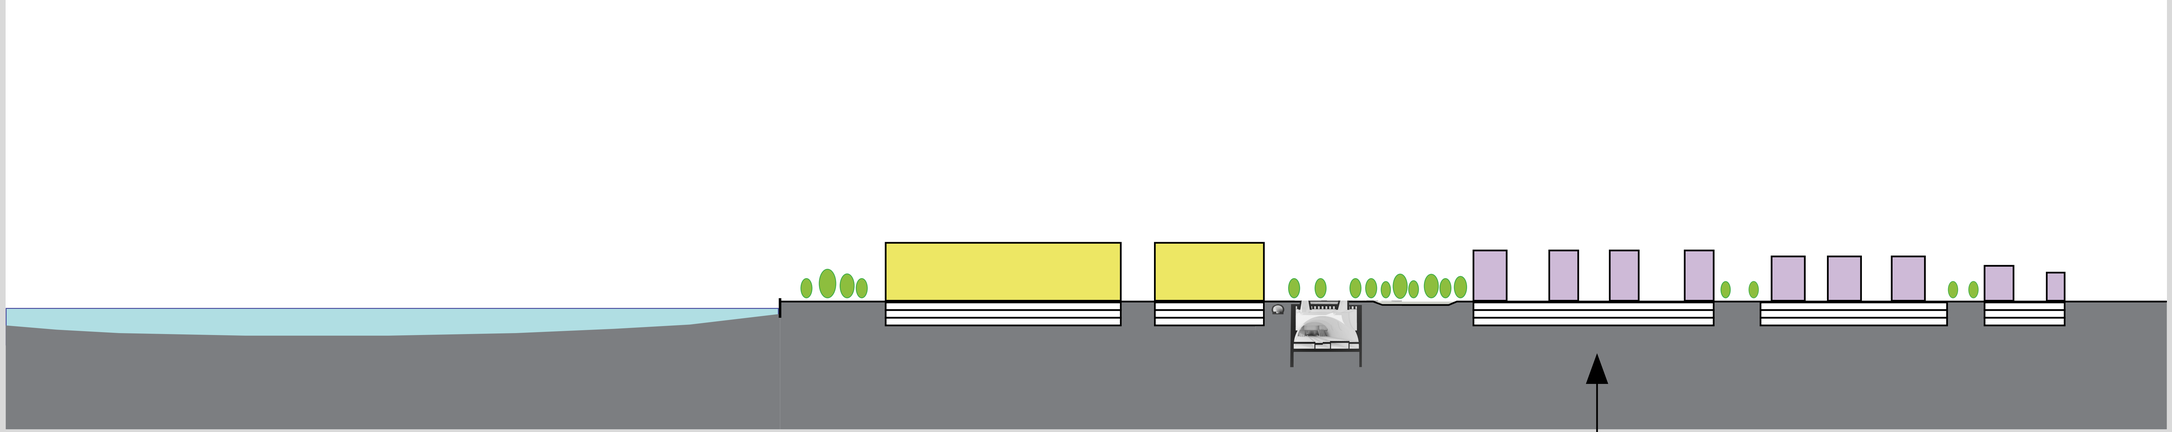







MÜPA és Millennium Gardens

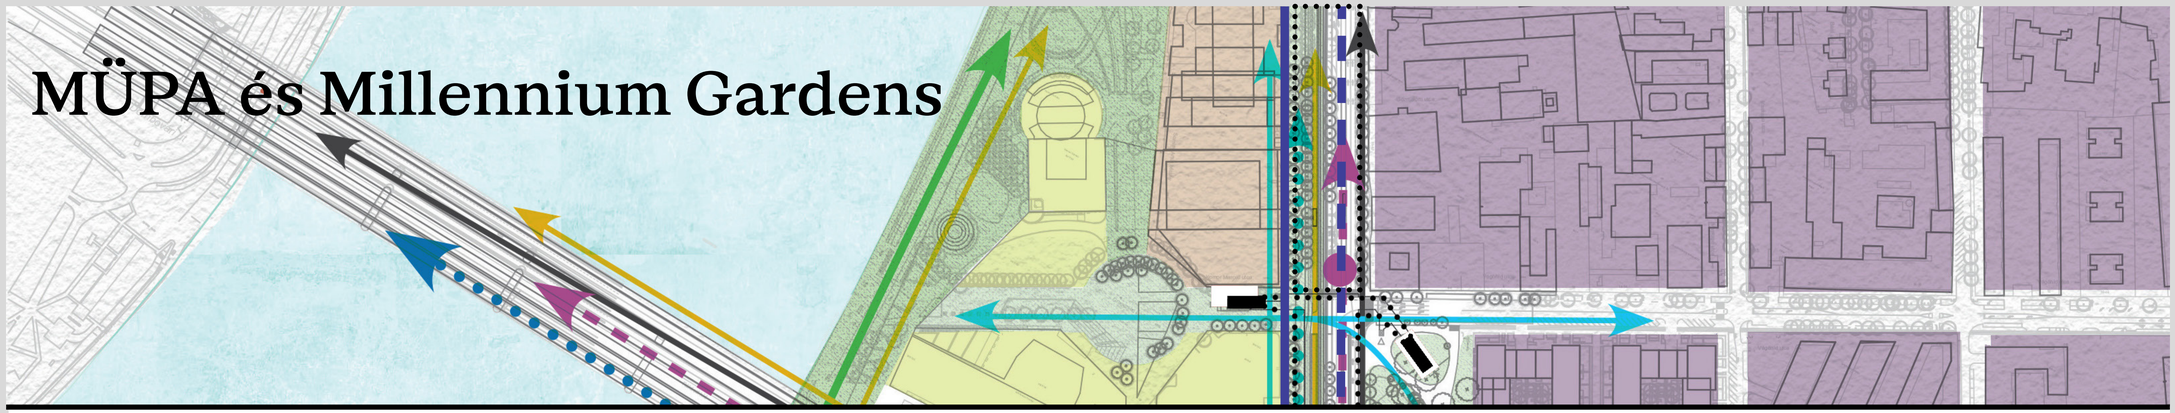

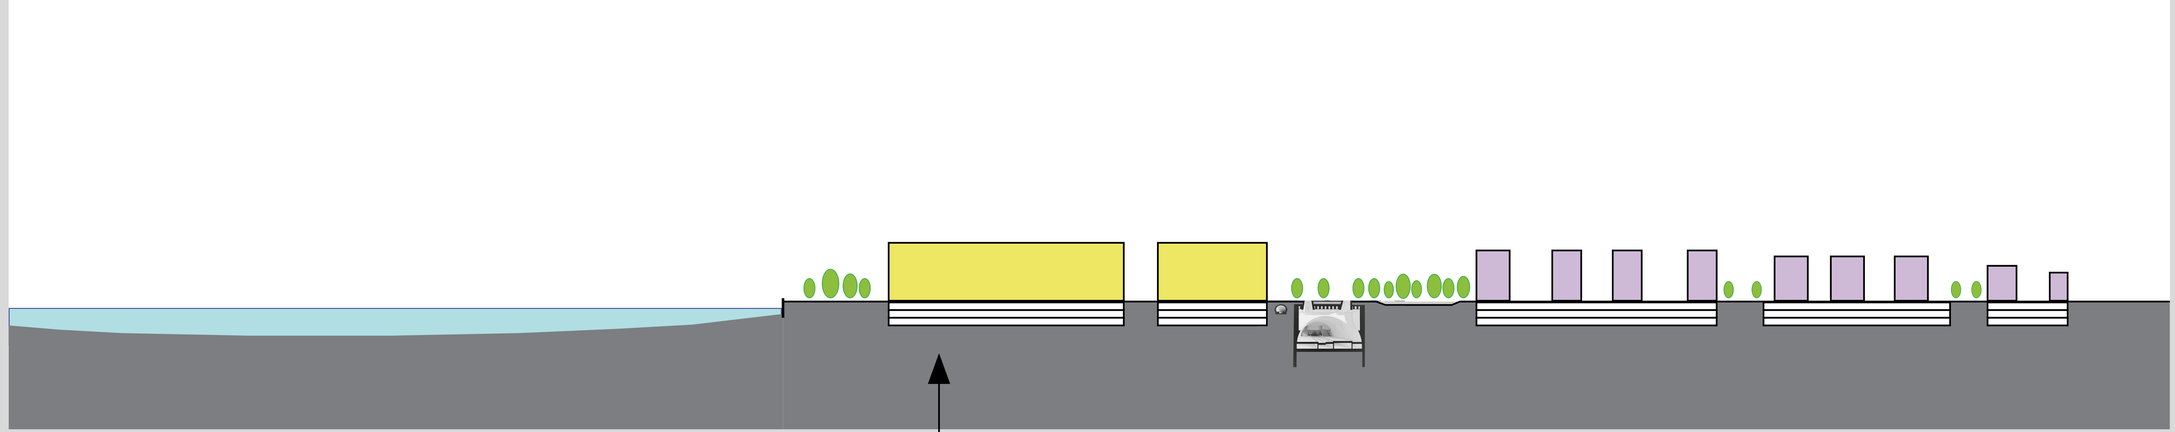



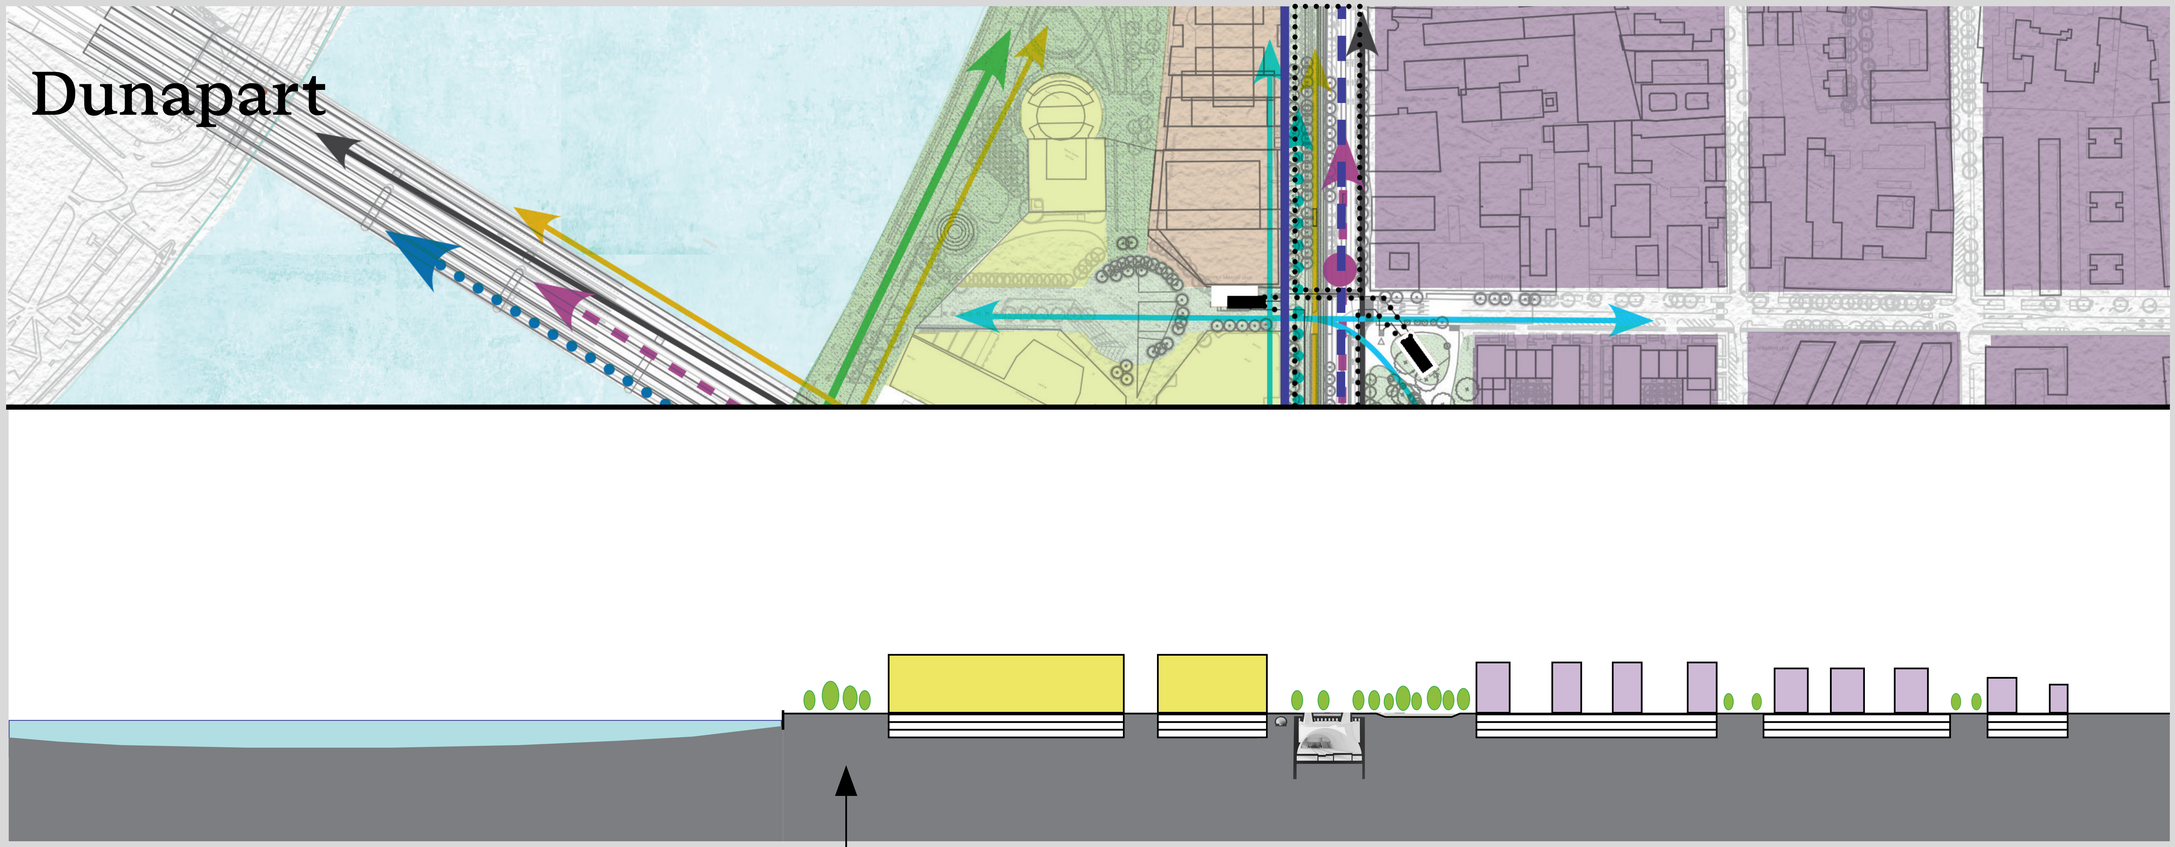




Dunapart







Mélyállomás

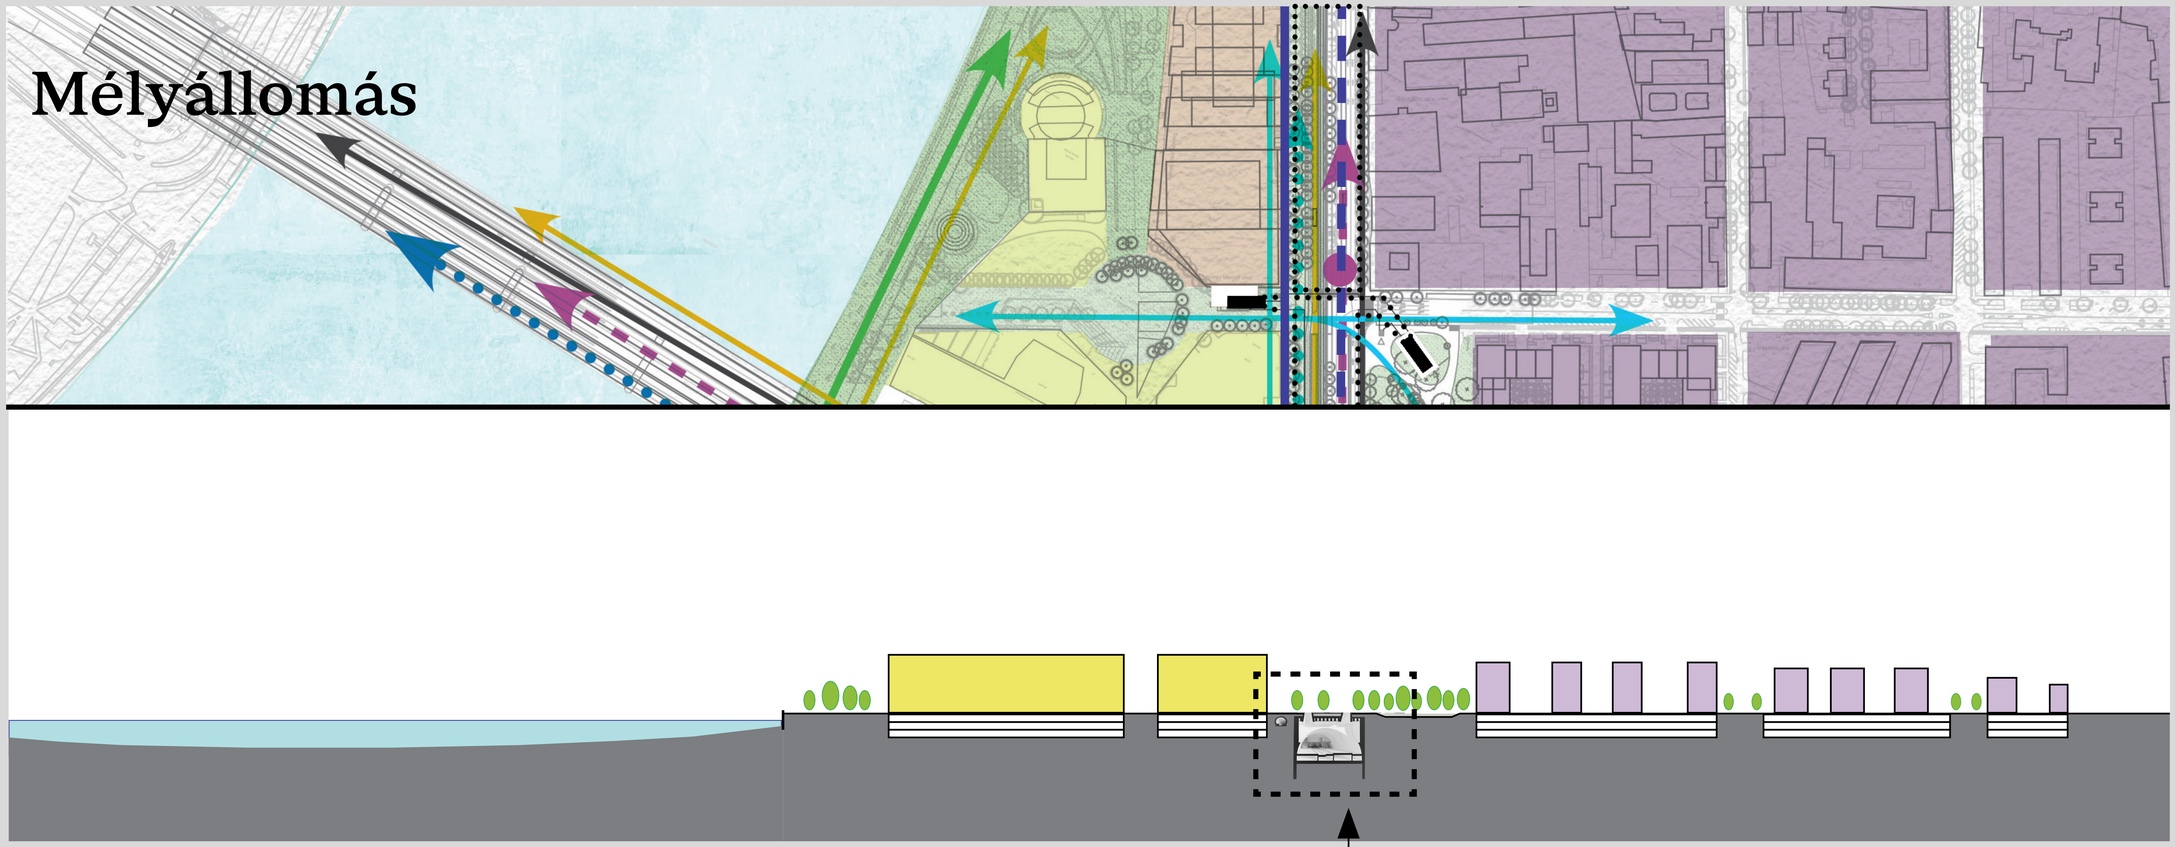

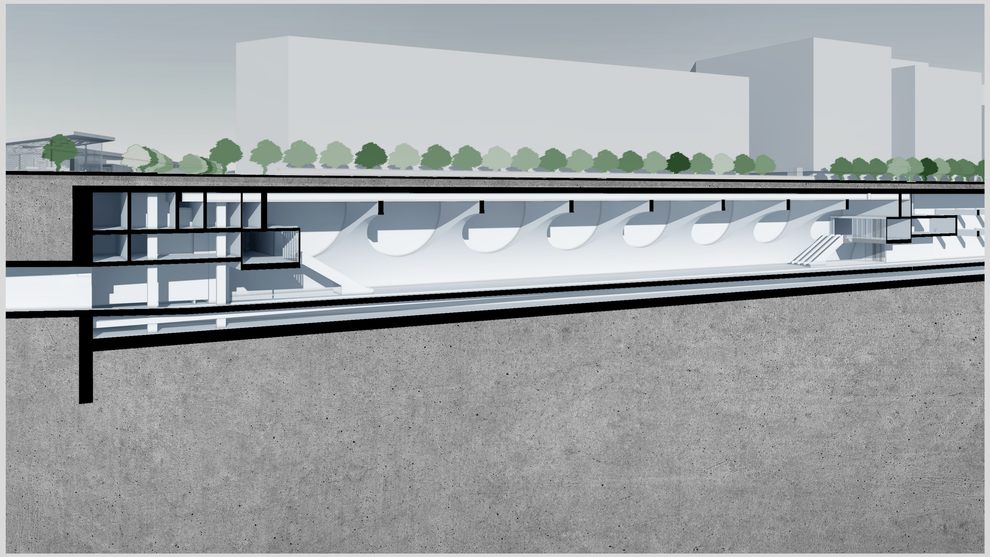


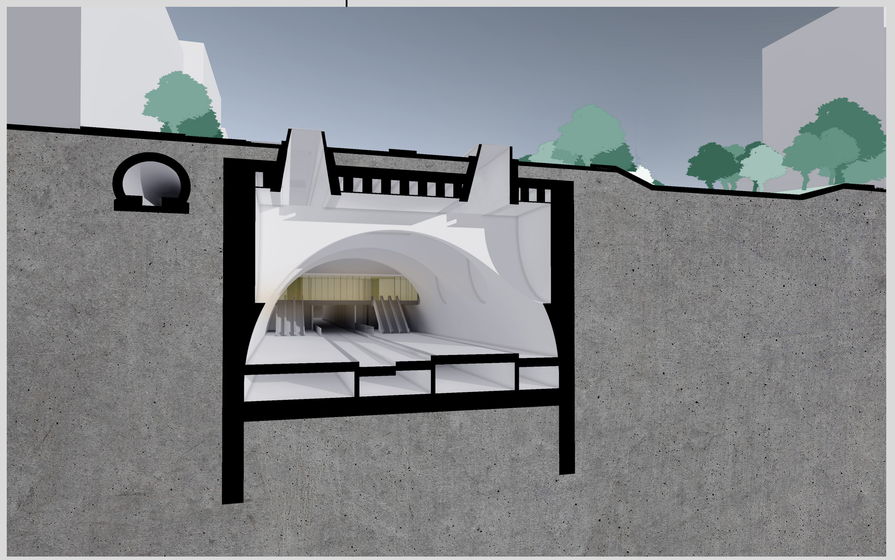

Keresztmetszet

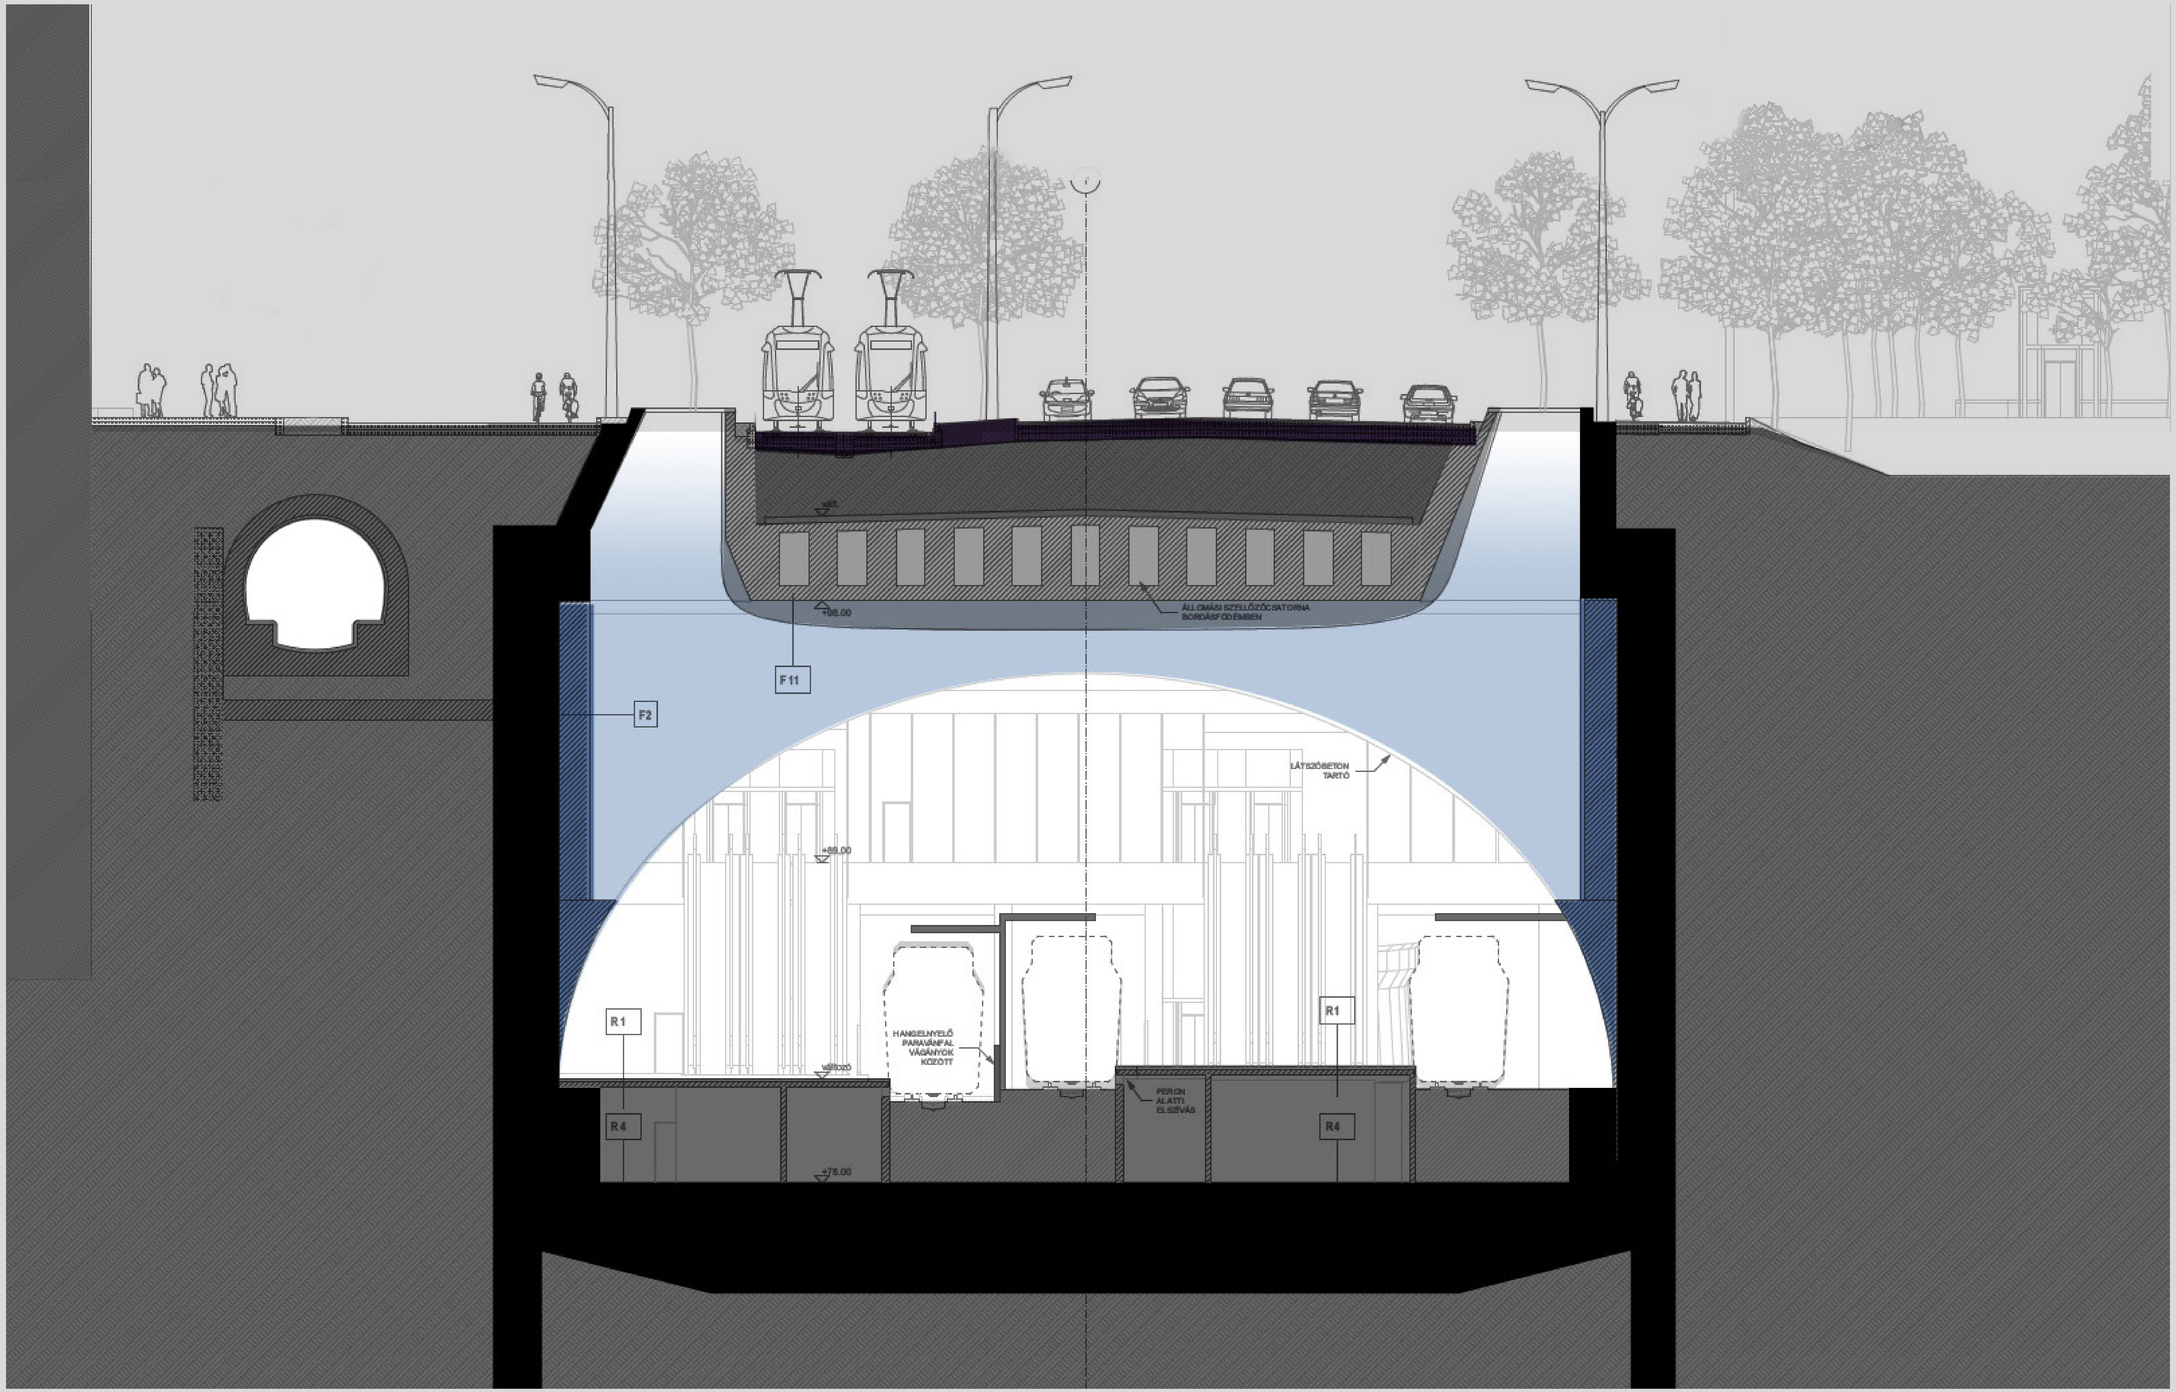

Soroksári út

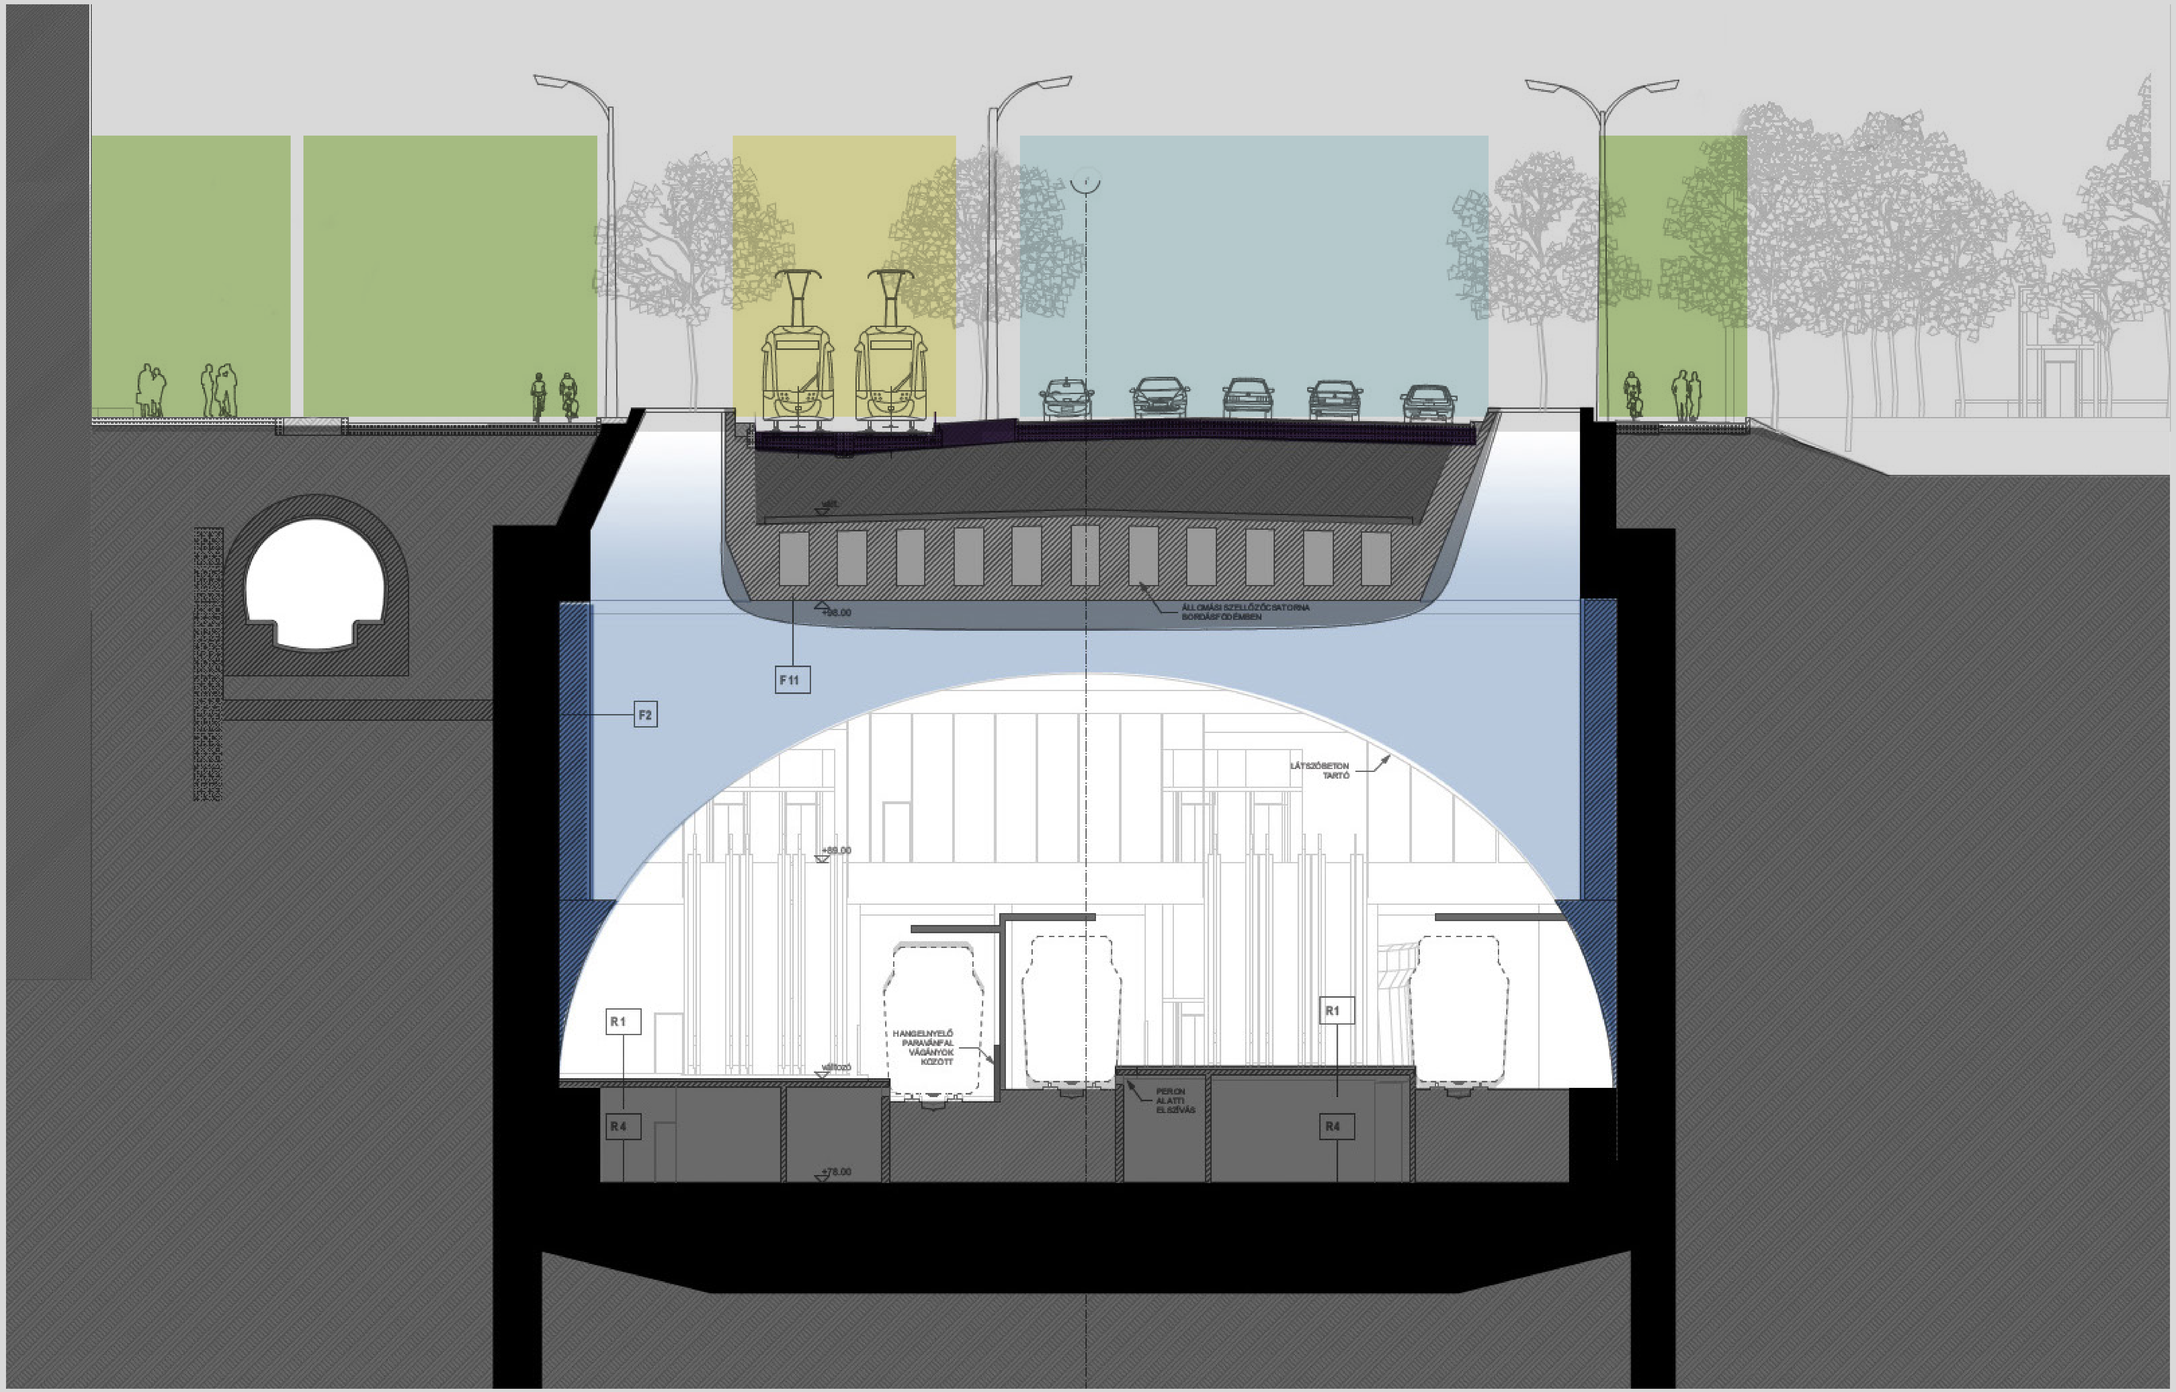

Soroksári út, zöld tengely












Soroksári út, zöld tengely

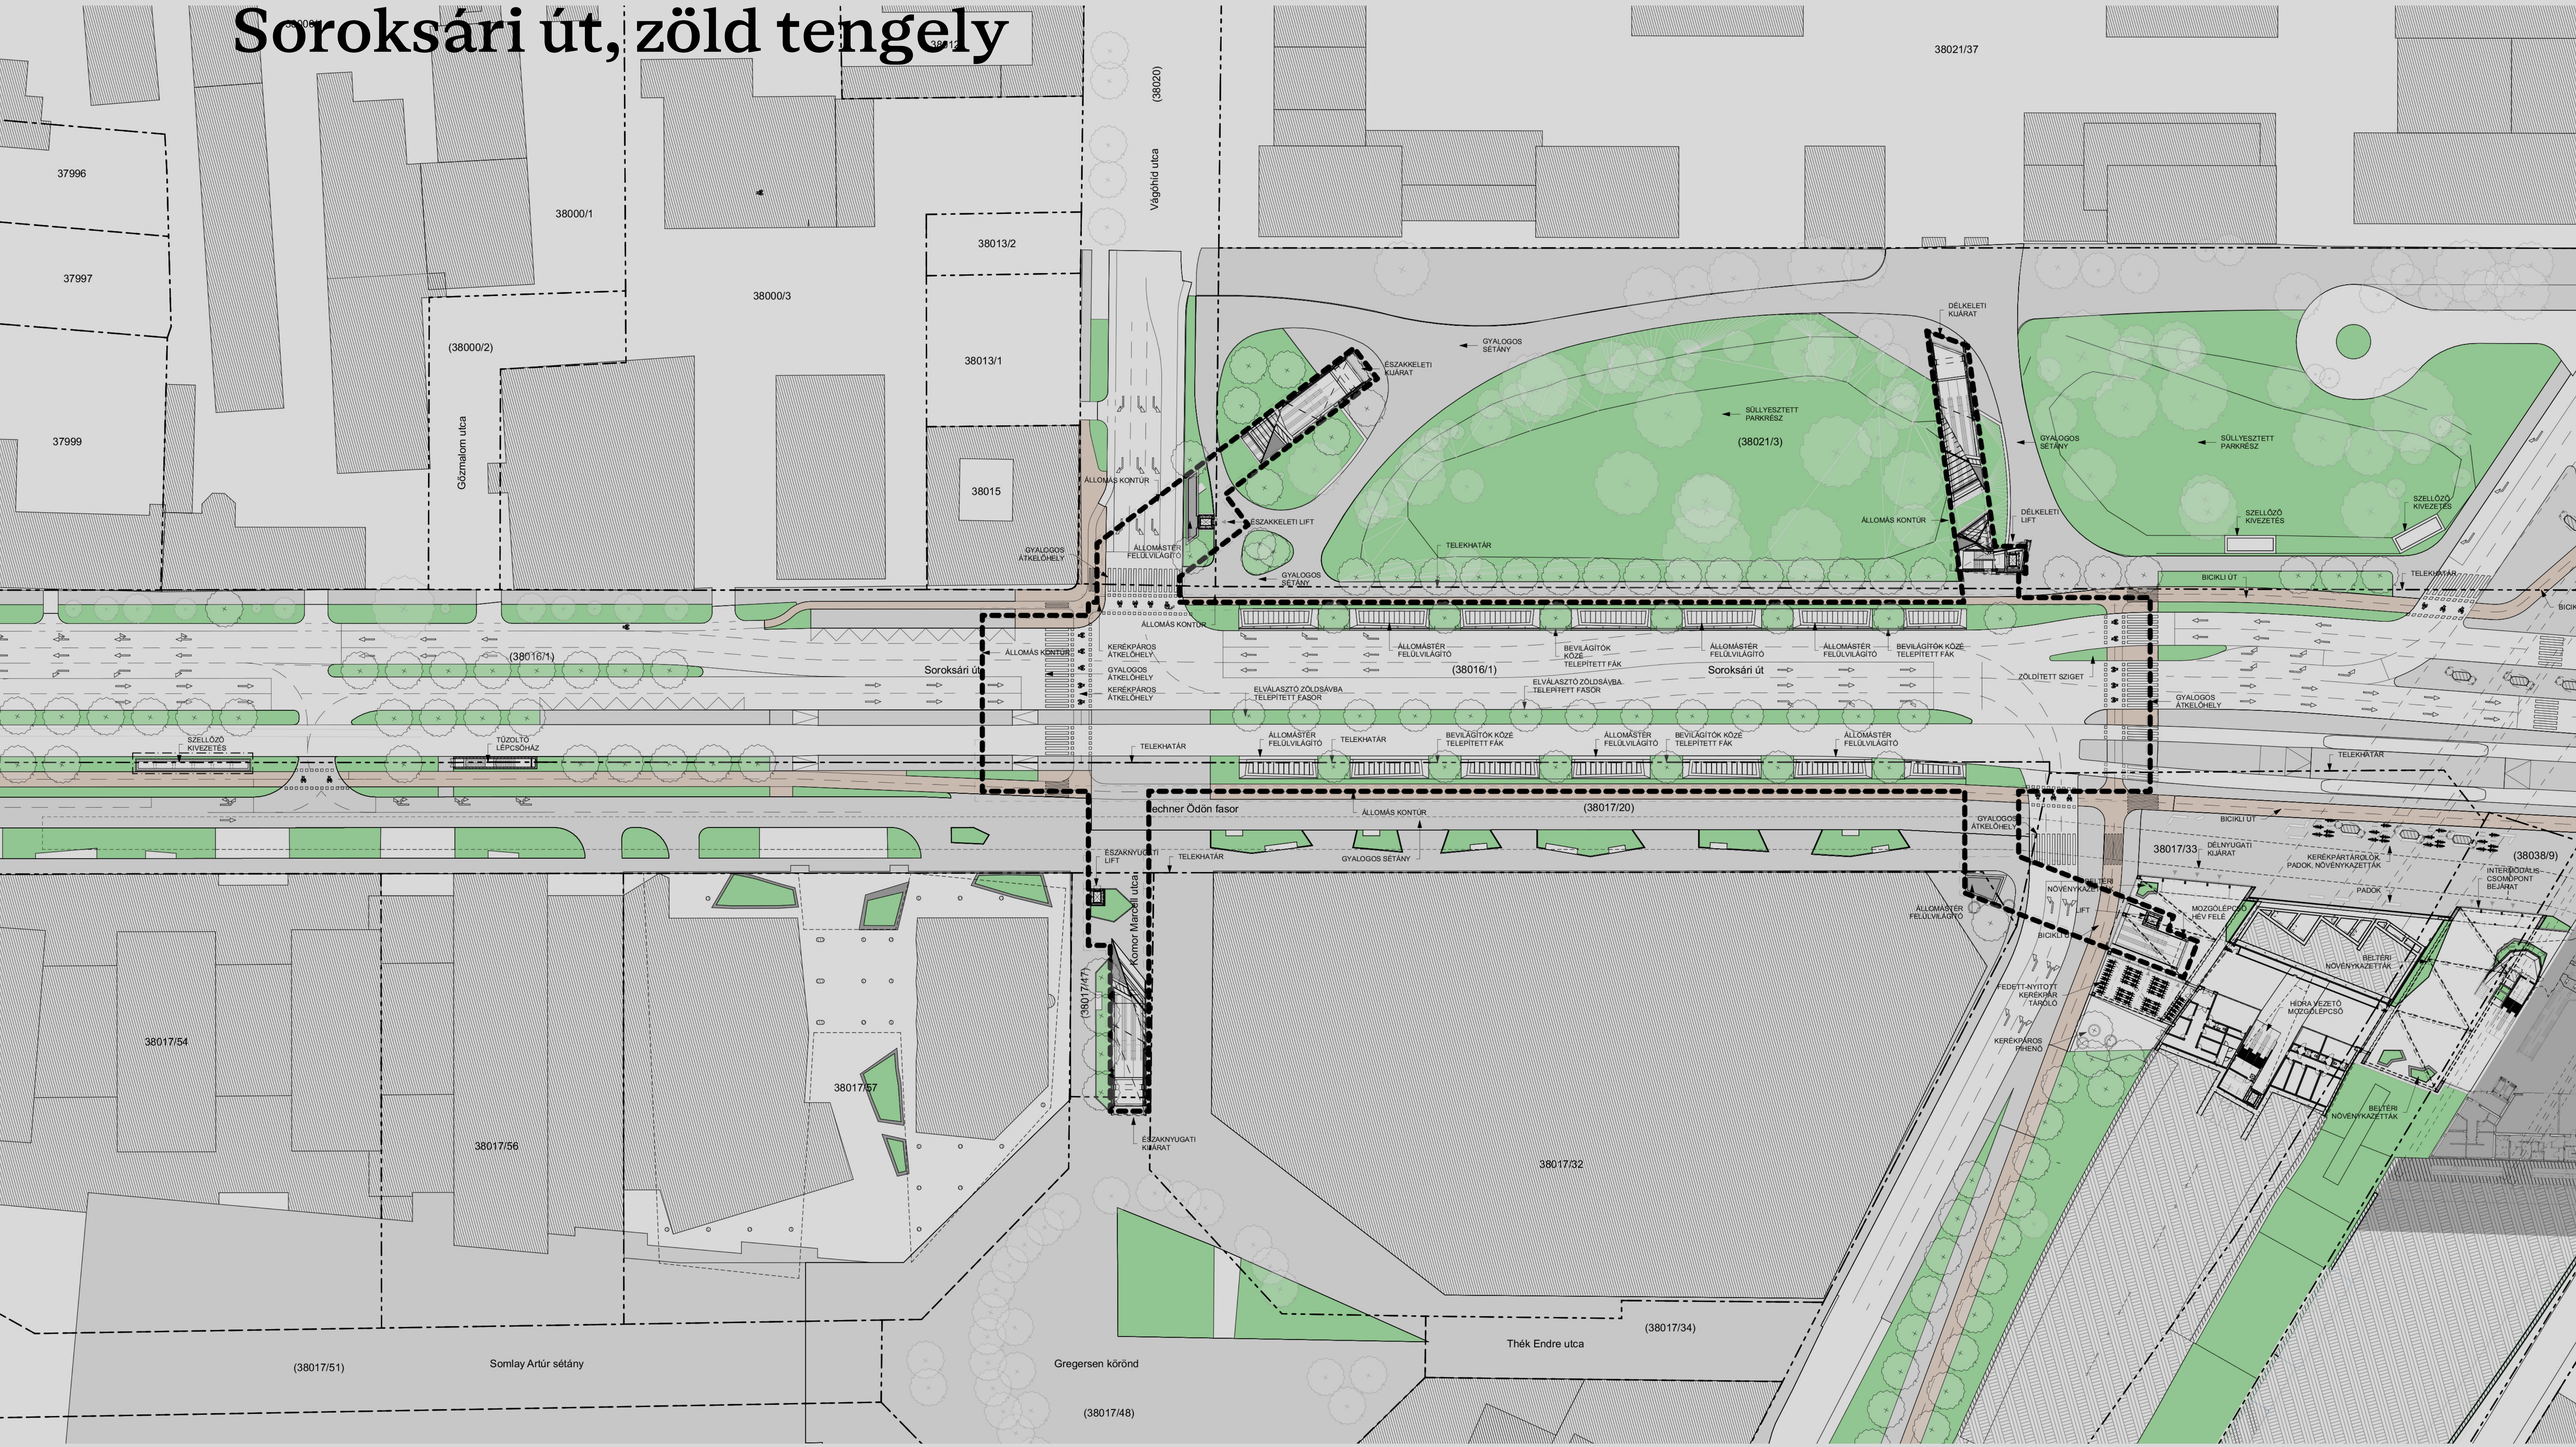


Soroksári út, zöld tengely

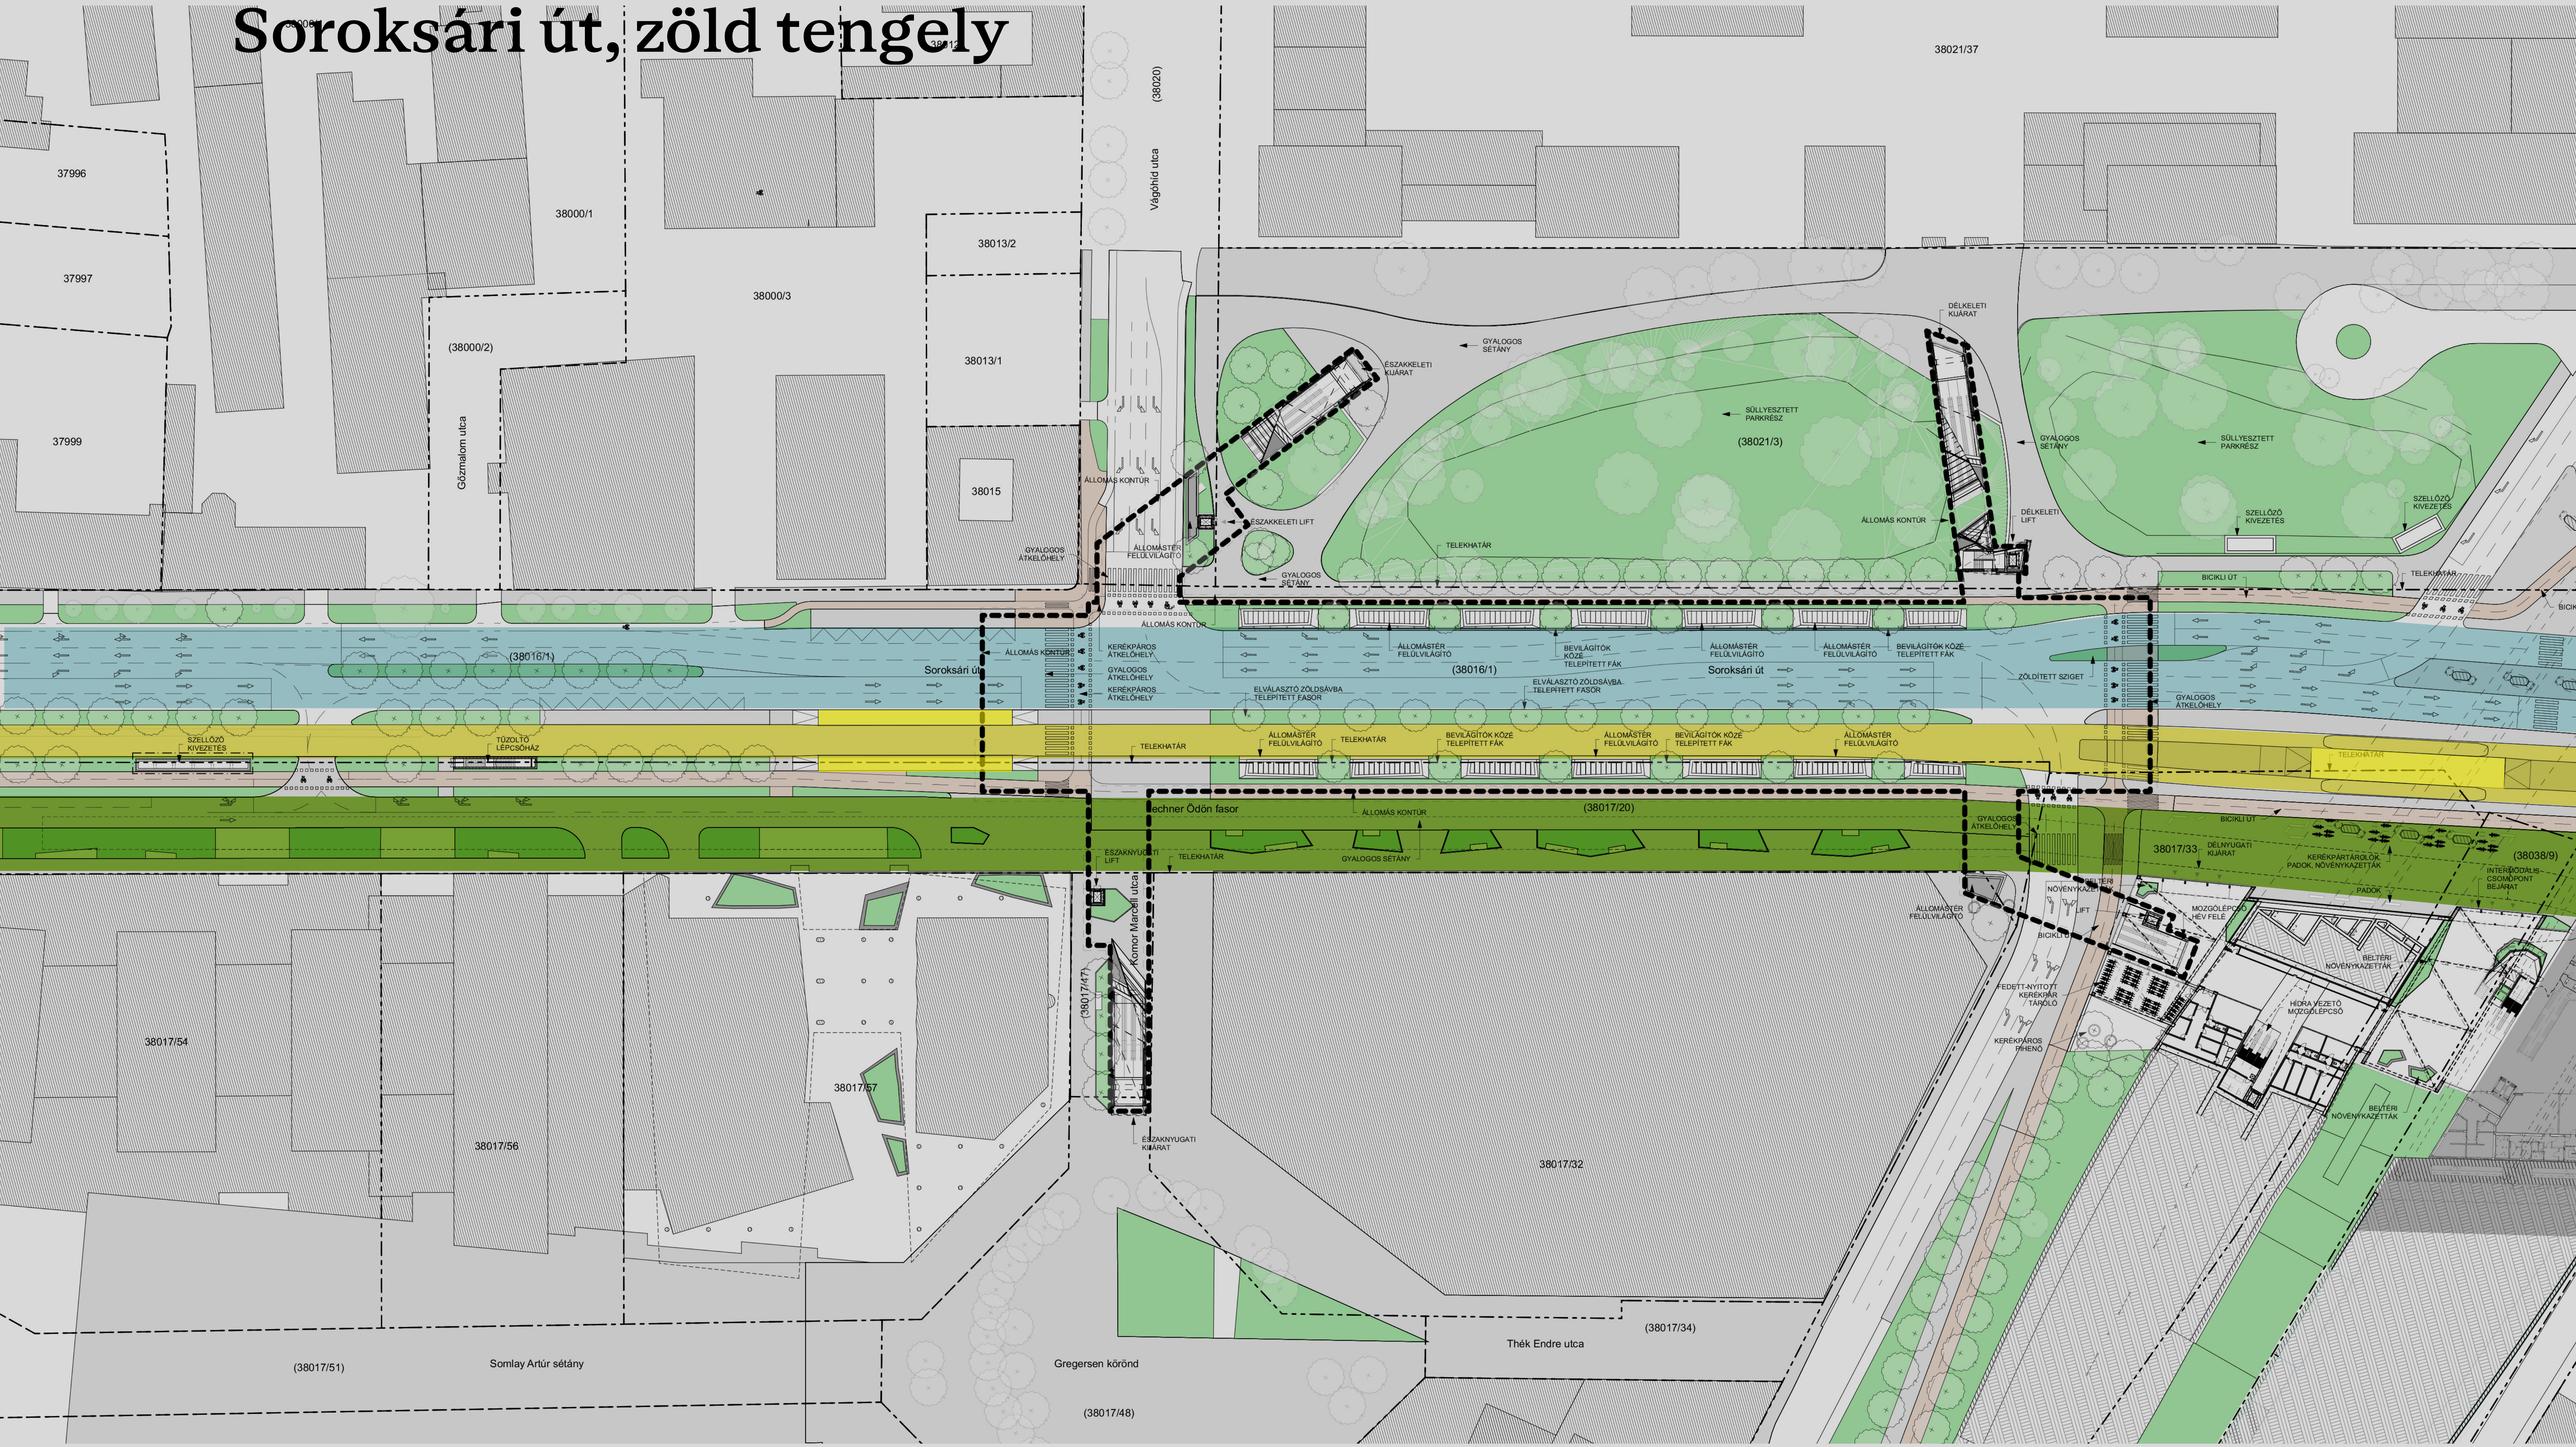

Soroksári út, zöld tengely

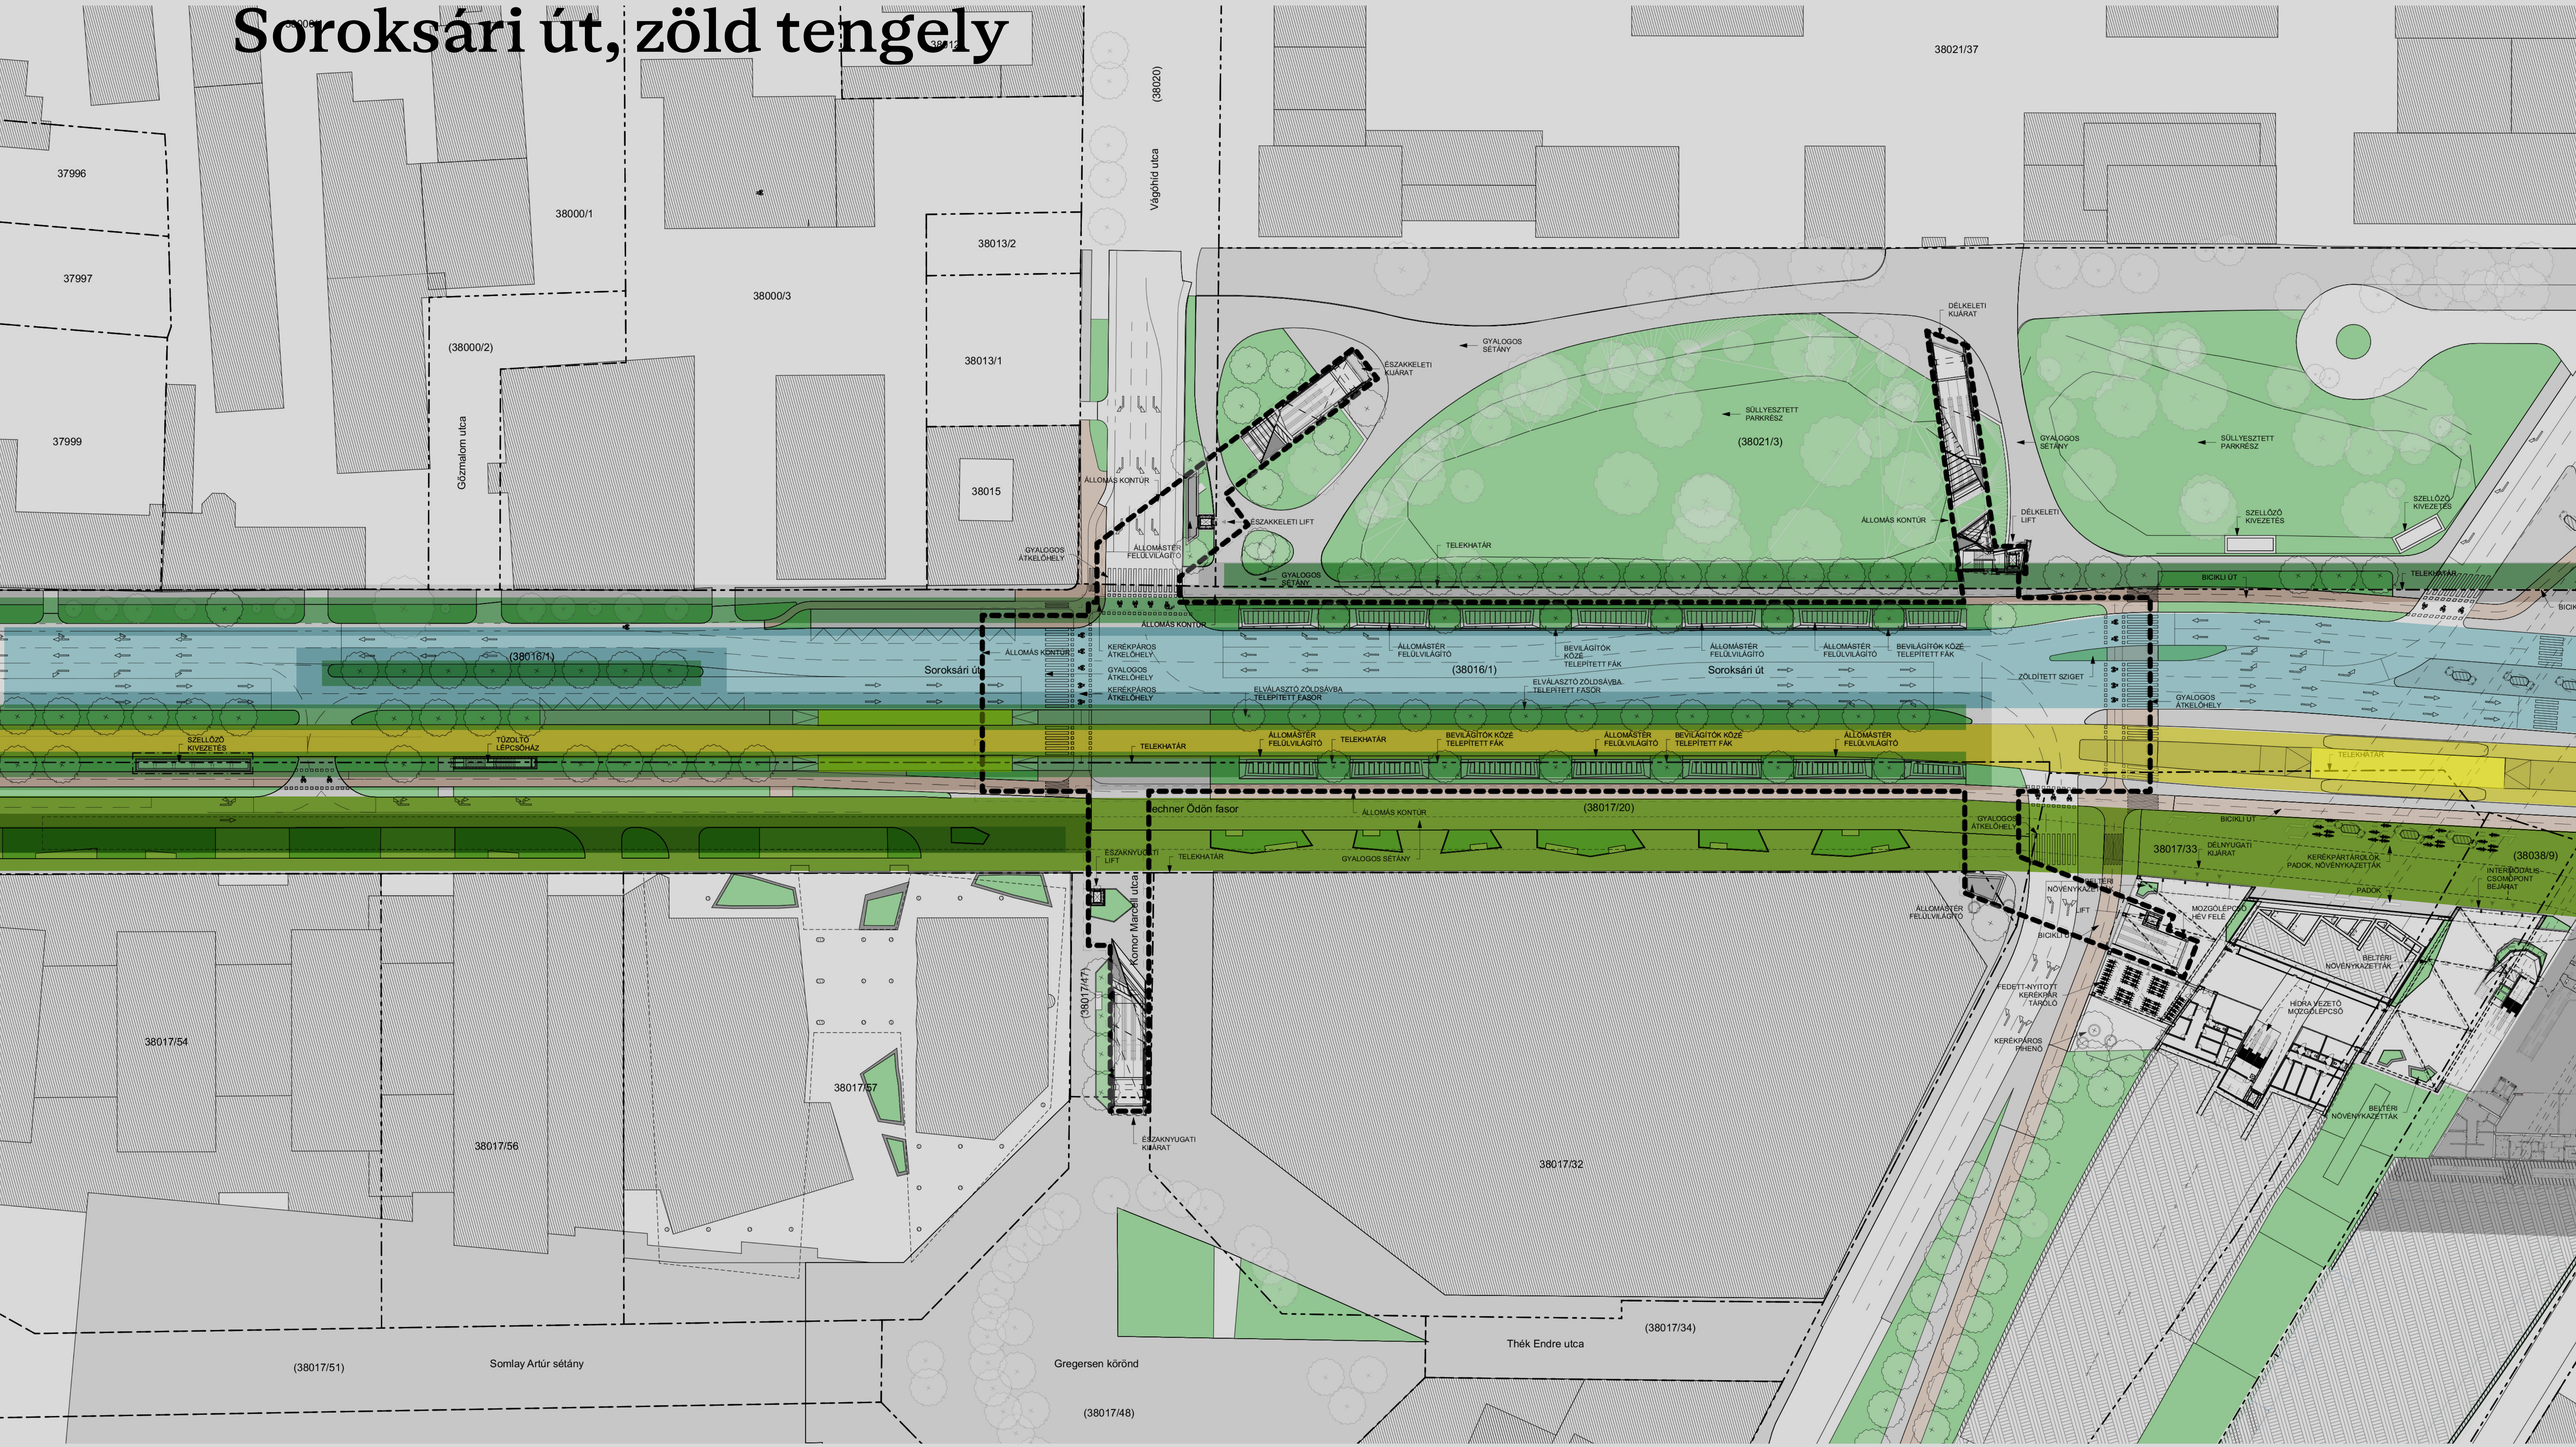

Közvágóhíd park

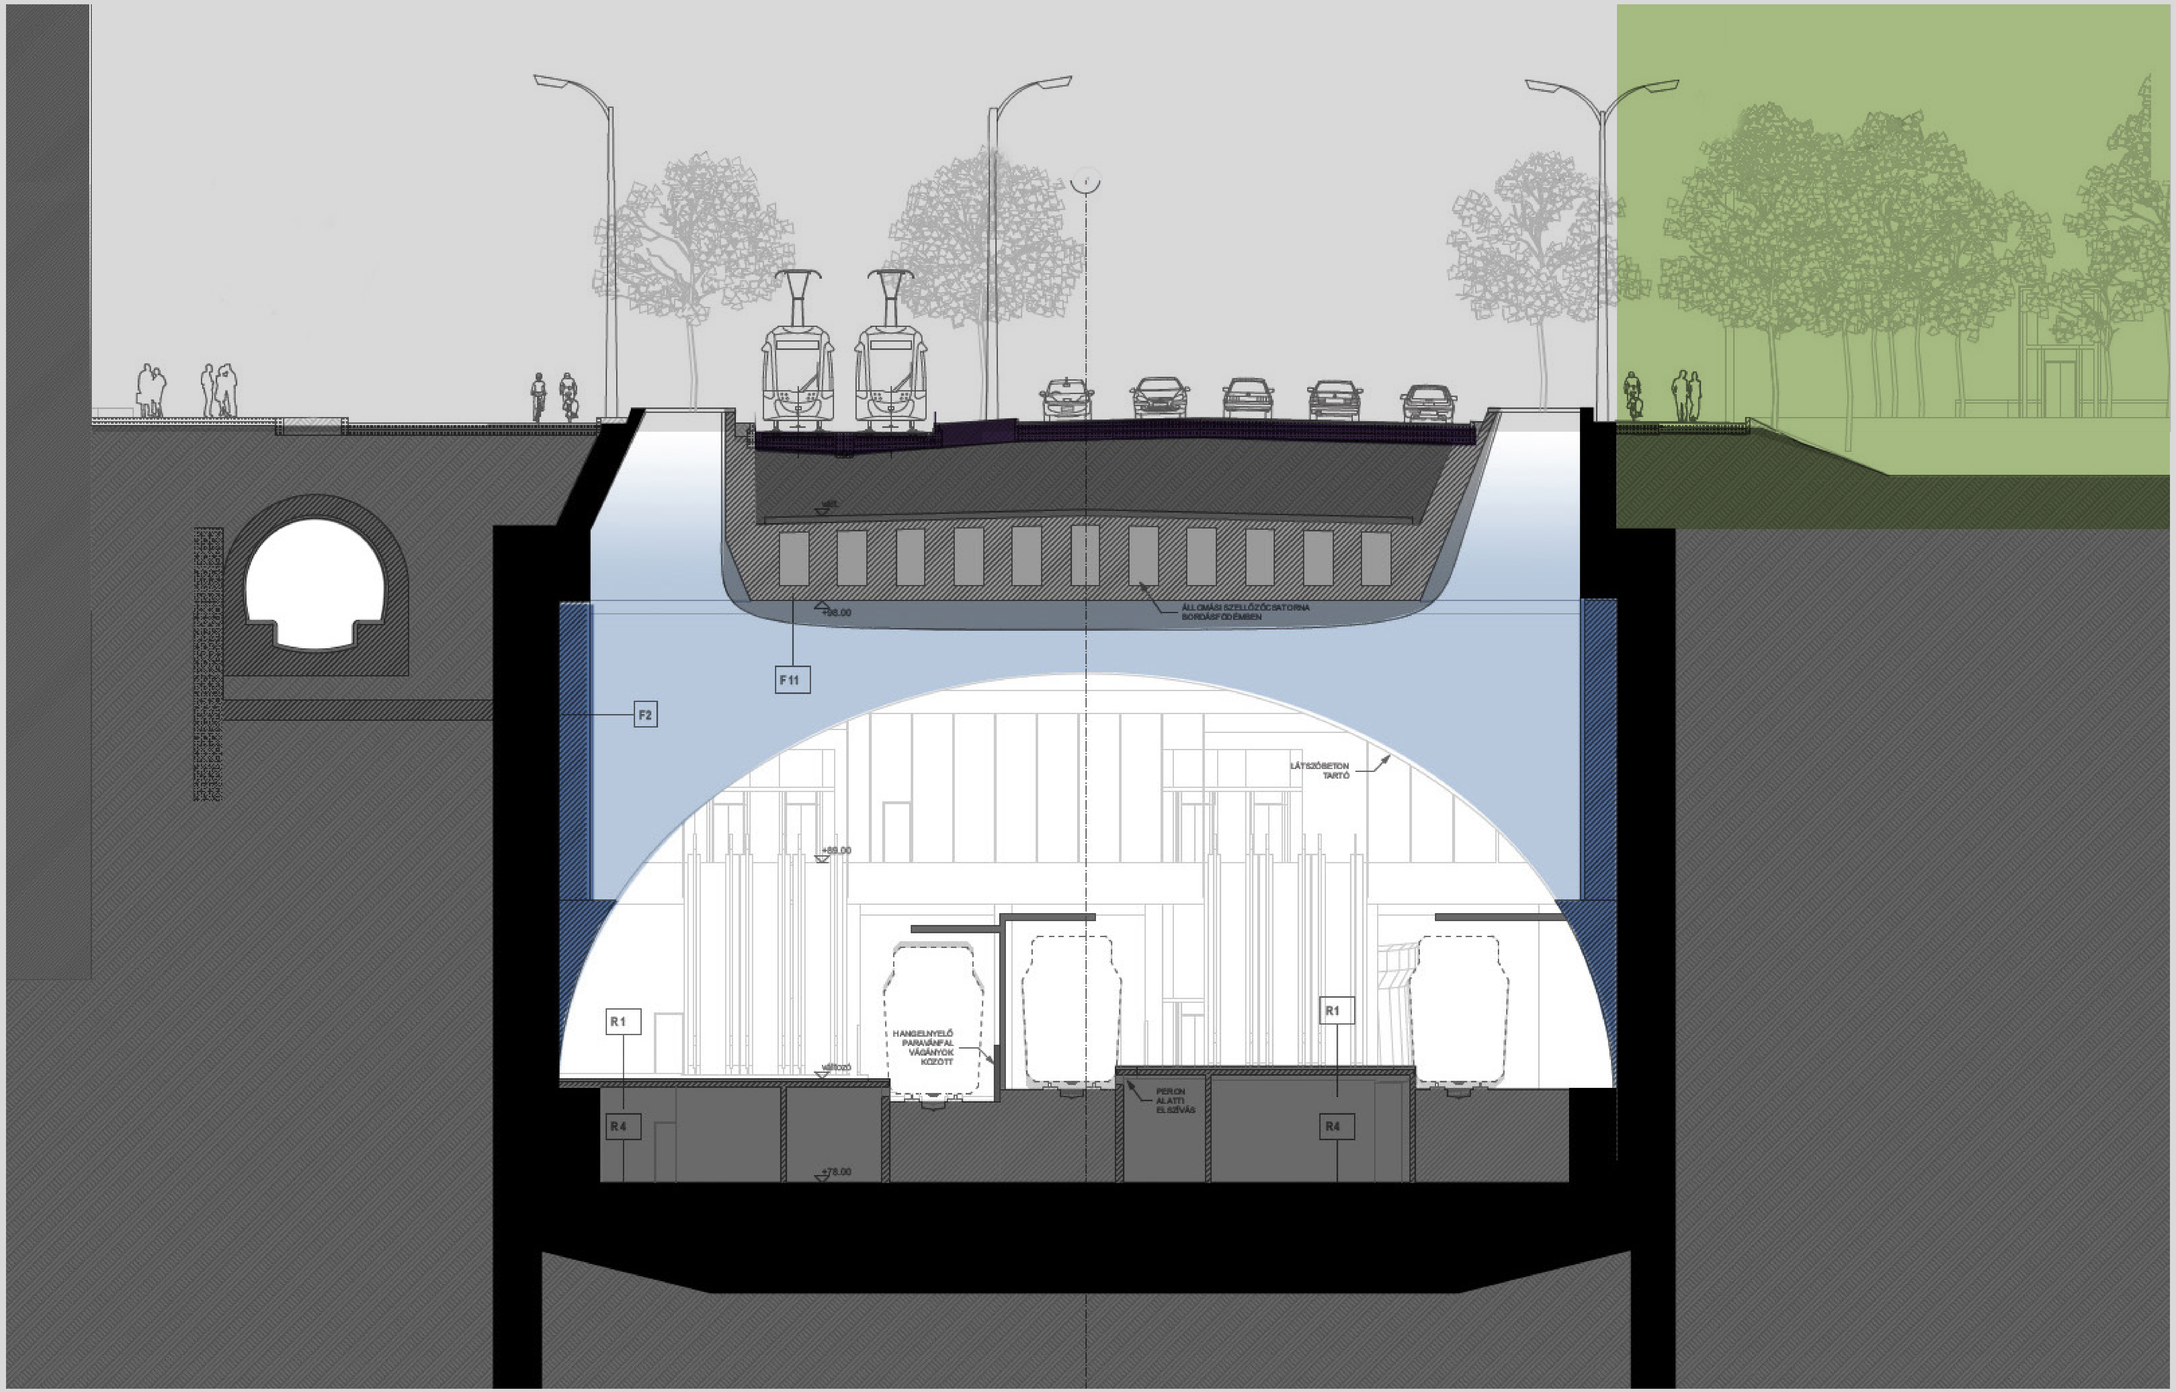

Közvágóhíd park

Vágóhíd utca

Vágóhíd utca

GYALOGOS SÉTÁNY

ÉSZAKKELETI KIJÁRAT

SÜLLYESZTETT PARKRÉSZ

(38021/3)

DÉLKELETI KIJÁRAT

GYALOGOS SÉTÁNY

SÜLLYESZTETT PARKRÉSZ

Máriássy utca

ÁLLOMÁS KONTÚR

ÉSZAKKELETI LIFT

ÁLLOMÁSTÉR FELÜLVILÁGÍTÓ

TELEKHATÁR

ÁLLOMÁS KONTÚR

DÉLKELETI LIFT

SZELLŐZŐ KIVEZETÉS

SZELLŐZŐ KIVEZETÉS

GYALOGOS SÉTÁNY

BICIKLI ÚT

TELEKHATÁR

BICIKLI ÚT

ÁLLOMÁS KONTÚR

KERÉKPÁROS ÁTKELŐHELY

GYALOGOS ÁTKELŐHELY

KERÉKPÁROS ÁTKELŐHELY

ÁLLOMÁSTÉR FELÜLVILÁGÍTÓ

BEVILÁGÍTÓK KÖZÉ TELEPÍTETT FÁK

(38016/1)

Soroksári út

ÁLLOMÁSTÉR FELÜLVILÁGÍTÓ

ÁLLOMÁSTÉR FELÜLVILÁGÍTÓ

BEVILÁGÍTÓK KÖZÉ TELEPÍTETT FÁK

ZÖLDÍTETT SZIGET

ELVÁLASZTÓ ZÖLDSÁVBA TELEPÍTETT FASOR

ELVÁLASZTÓ ZÖLDSÁVBA TELEPÍTETT FASOR

GYALOGOS ÁTKELŐHELY

TELEKHATÁR

ÁLLOMÁSTÉR FELÜLVILÁGÍTÓ

TELEKHATÁR

BEVILÁGÍTÓK KÖZÉ TELEPÍTETT FÁK

ÁLLOMÁSTÉR FELÜLVILÁGÍTÓ

BEVILÁGÍTÓK KÖZÉ TELEPÍTETT FÁK

ÁLLOMÁSTÉR FELÜLVILÁGÍTÓ

TELEKHATÁR

Lechner Ödön fasor

(38017/20)

(38017/20)

ÁLLOMÁS KONTÚR

GYALOGOS ÁTKELŐHELY

38017/33

BICIKLI ÚT

ÉSZAKNYUGATI LIFT

TELEKHATÁR

GYALOGOS SÉTÁNY

DÉLNYUGATI KIJÁRAT

KERÉKPÁRTÁROLÓK, PADOK, NÖVÉNYKAZETTÁK

38038/19

(38038/9)

INTERMODÁLIS CSOMÓPONT BEJÁRAT

PADOK

BELTÉRI NÖVÉNYKAZETTÁK

LIFT

MOZGÓLÉPCSŐ HÉV FELÉ

ÁLLOMÁSTÉR FELÜLVILÁGÍTÓ


BICIKLI ÚT


BELTÉRI NÖVÉNYKAZETTÁK

FEDETT-NYITOTT KERÉKPÁR TÁROLÓ

HÍDRA VEZETŐ MOZGÓLÉPCSŐ


Közvágóhíd park

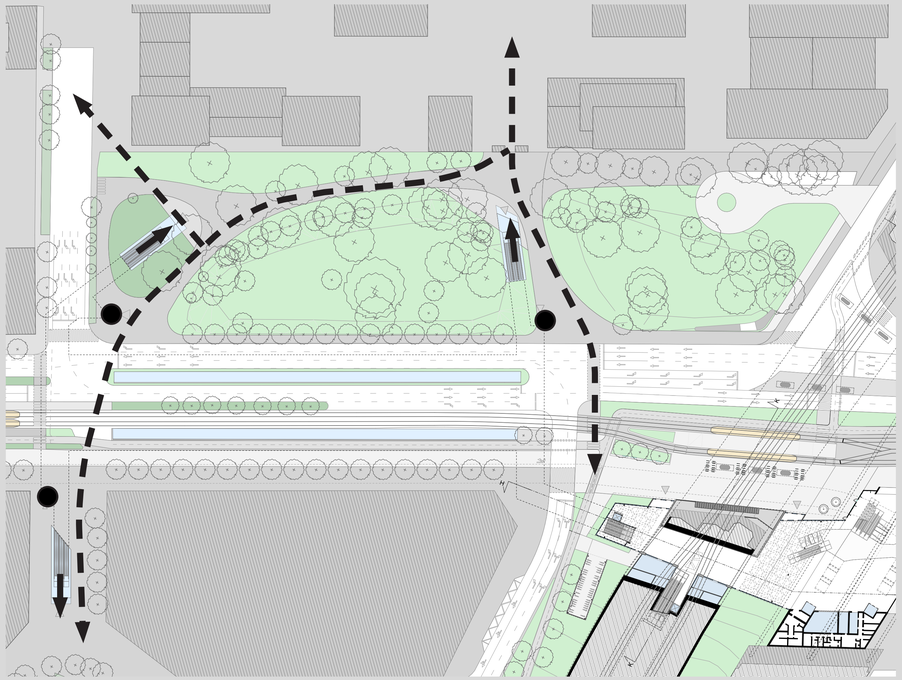

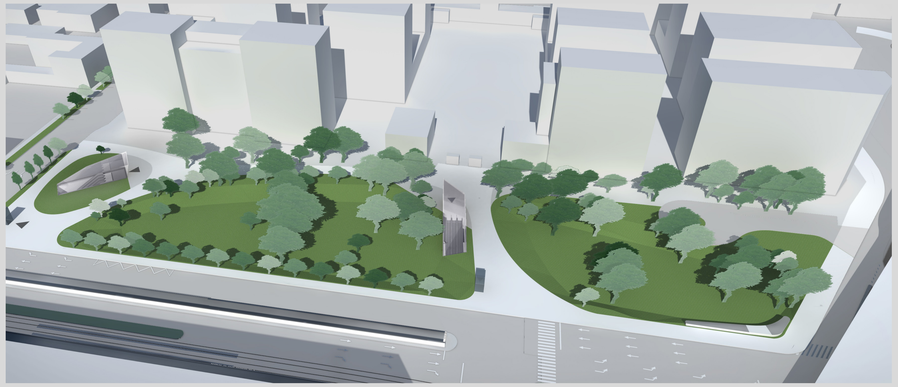


ÖKOLOGIKUS VÍZGAZDÁLKODÁS ELVI LEHETŐSÉGEI


VÍZÁTERESZTŐ FELSZÍN

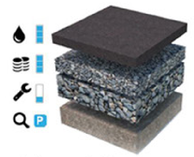

drénaszfalt

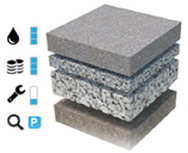


drénbeton

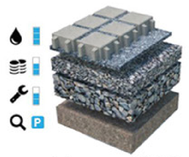


gyephézagos térkő




stabilizált szórt burkolat

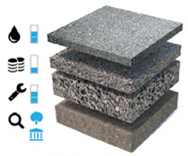

szórt burkolat

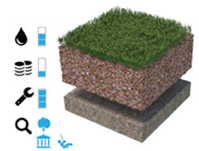


zöldfelület

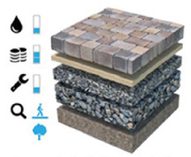


teremkő és térkő


FELSZÍNI SZIKKASZTÁS

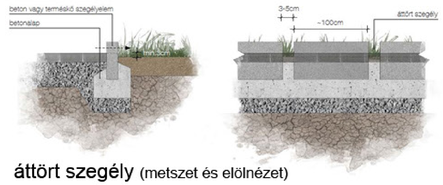

áttört szegély (metszet és elölnézet)

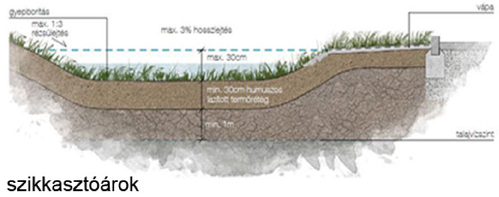

szikkasztóárok

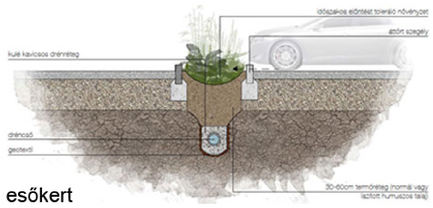


esőkert

FELSZÍN ALATTI SZIKKASZTÁS




szűrőárok

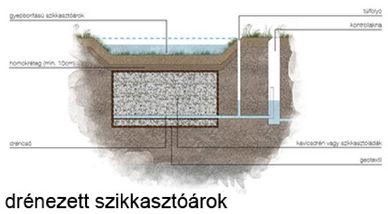


drénezett szikkasztóárok




esővízszivárgó műtárgy

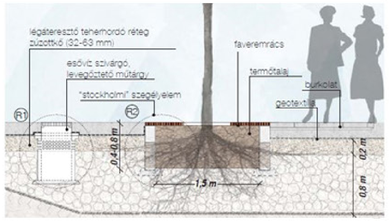

FELSZÍN ALATTI VÍZTÁROZÁS ÉS SZIKKASZTÁS

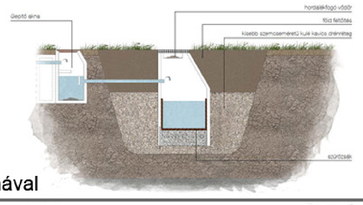


drénkút ülepítőaknával

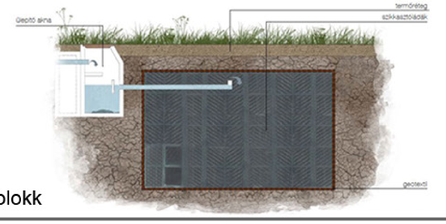


szikkasztóblokk


Közművek, Főgyűjtő csatorna

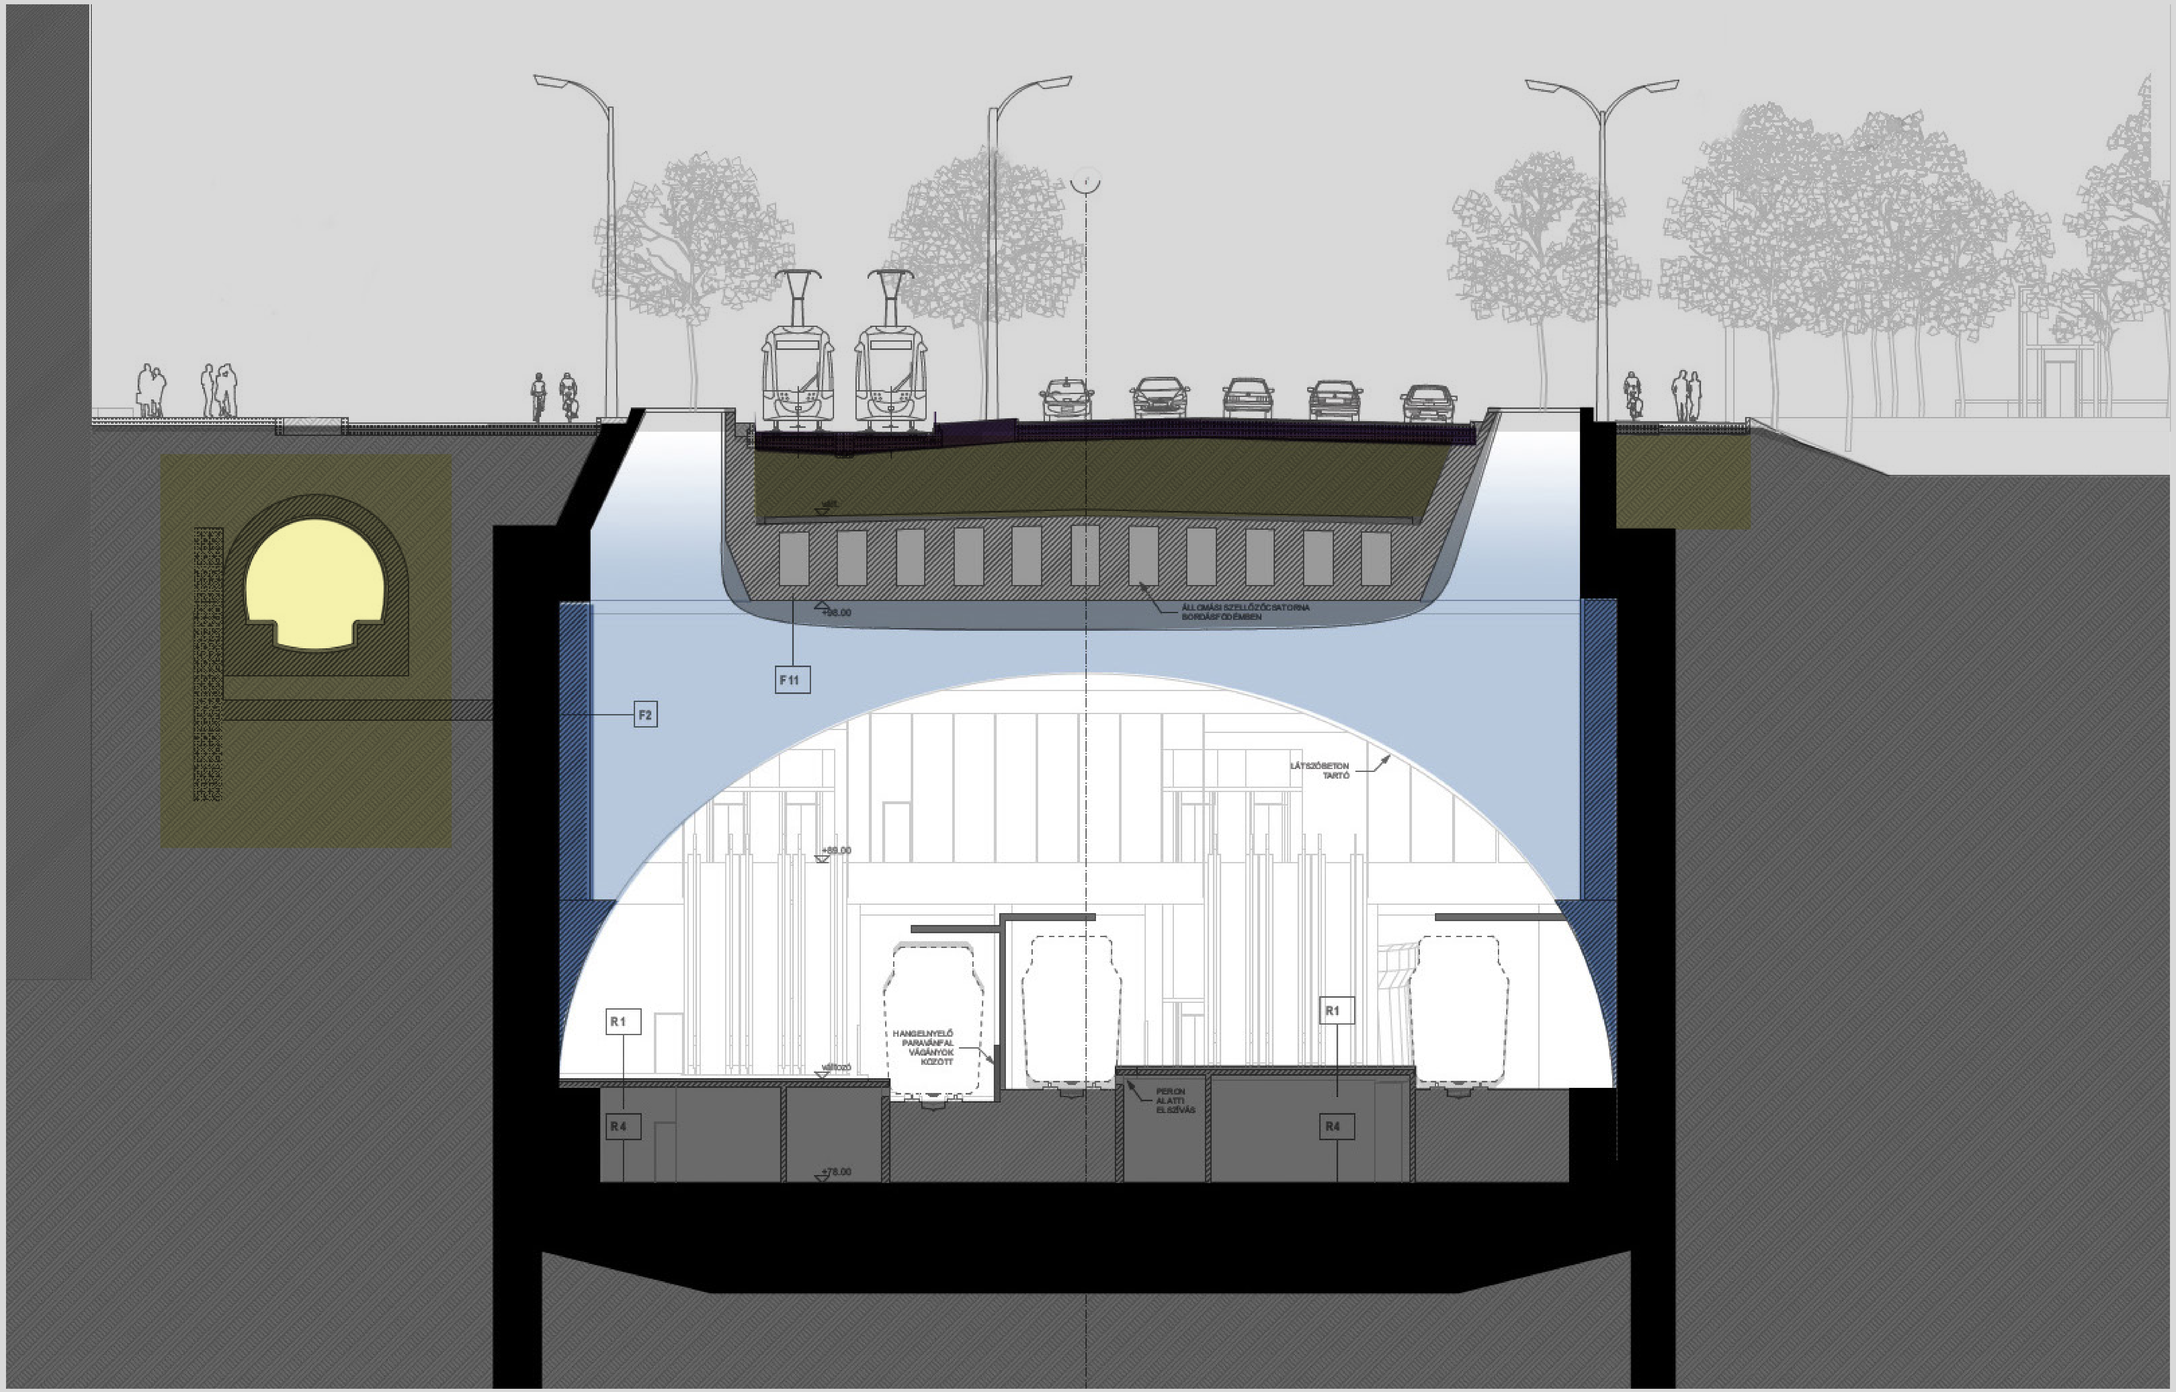

Közművek, Főgyűjtő csatorna

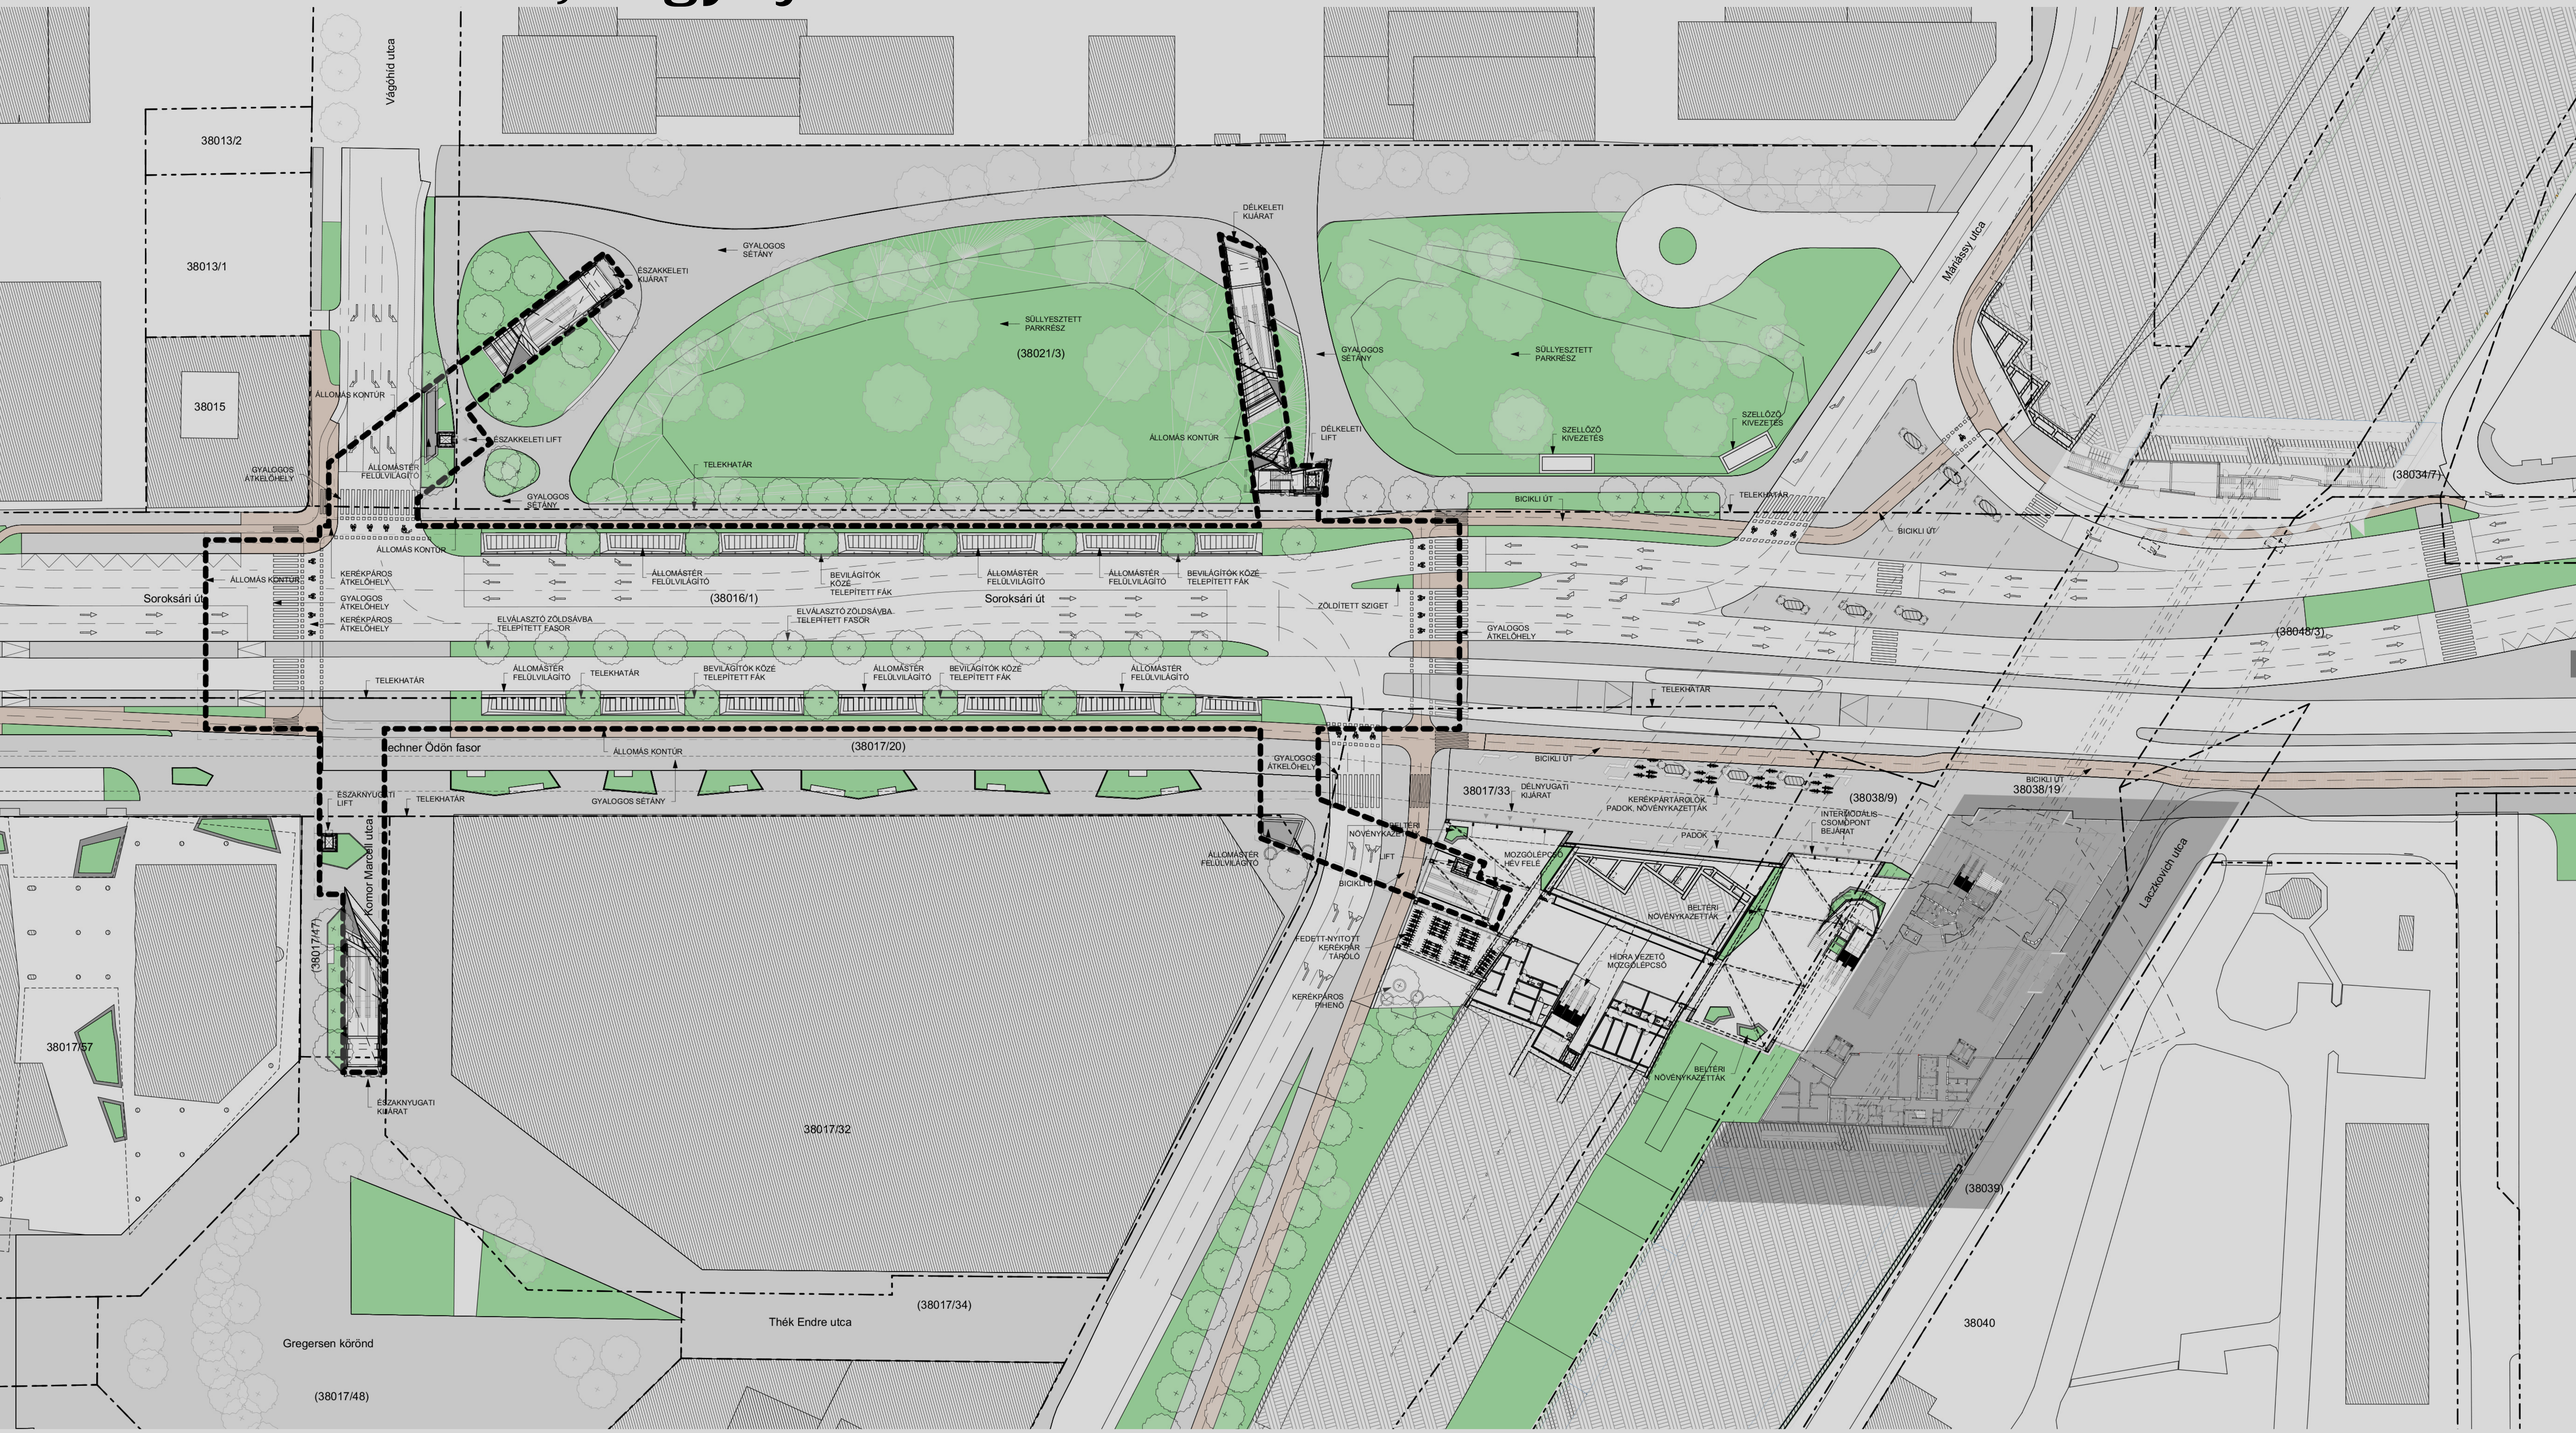


Közművek, Főgyűjtő csatorna

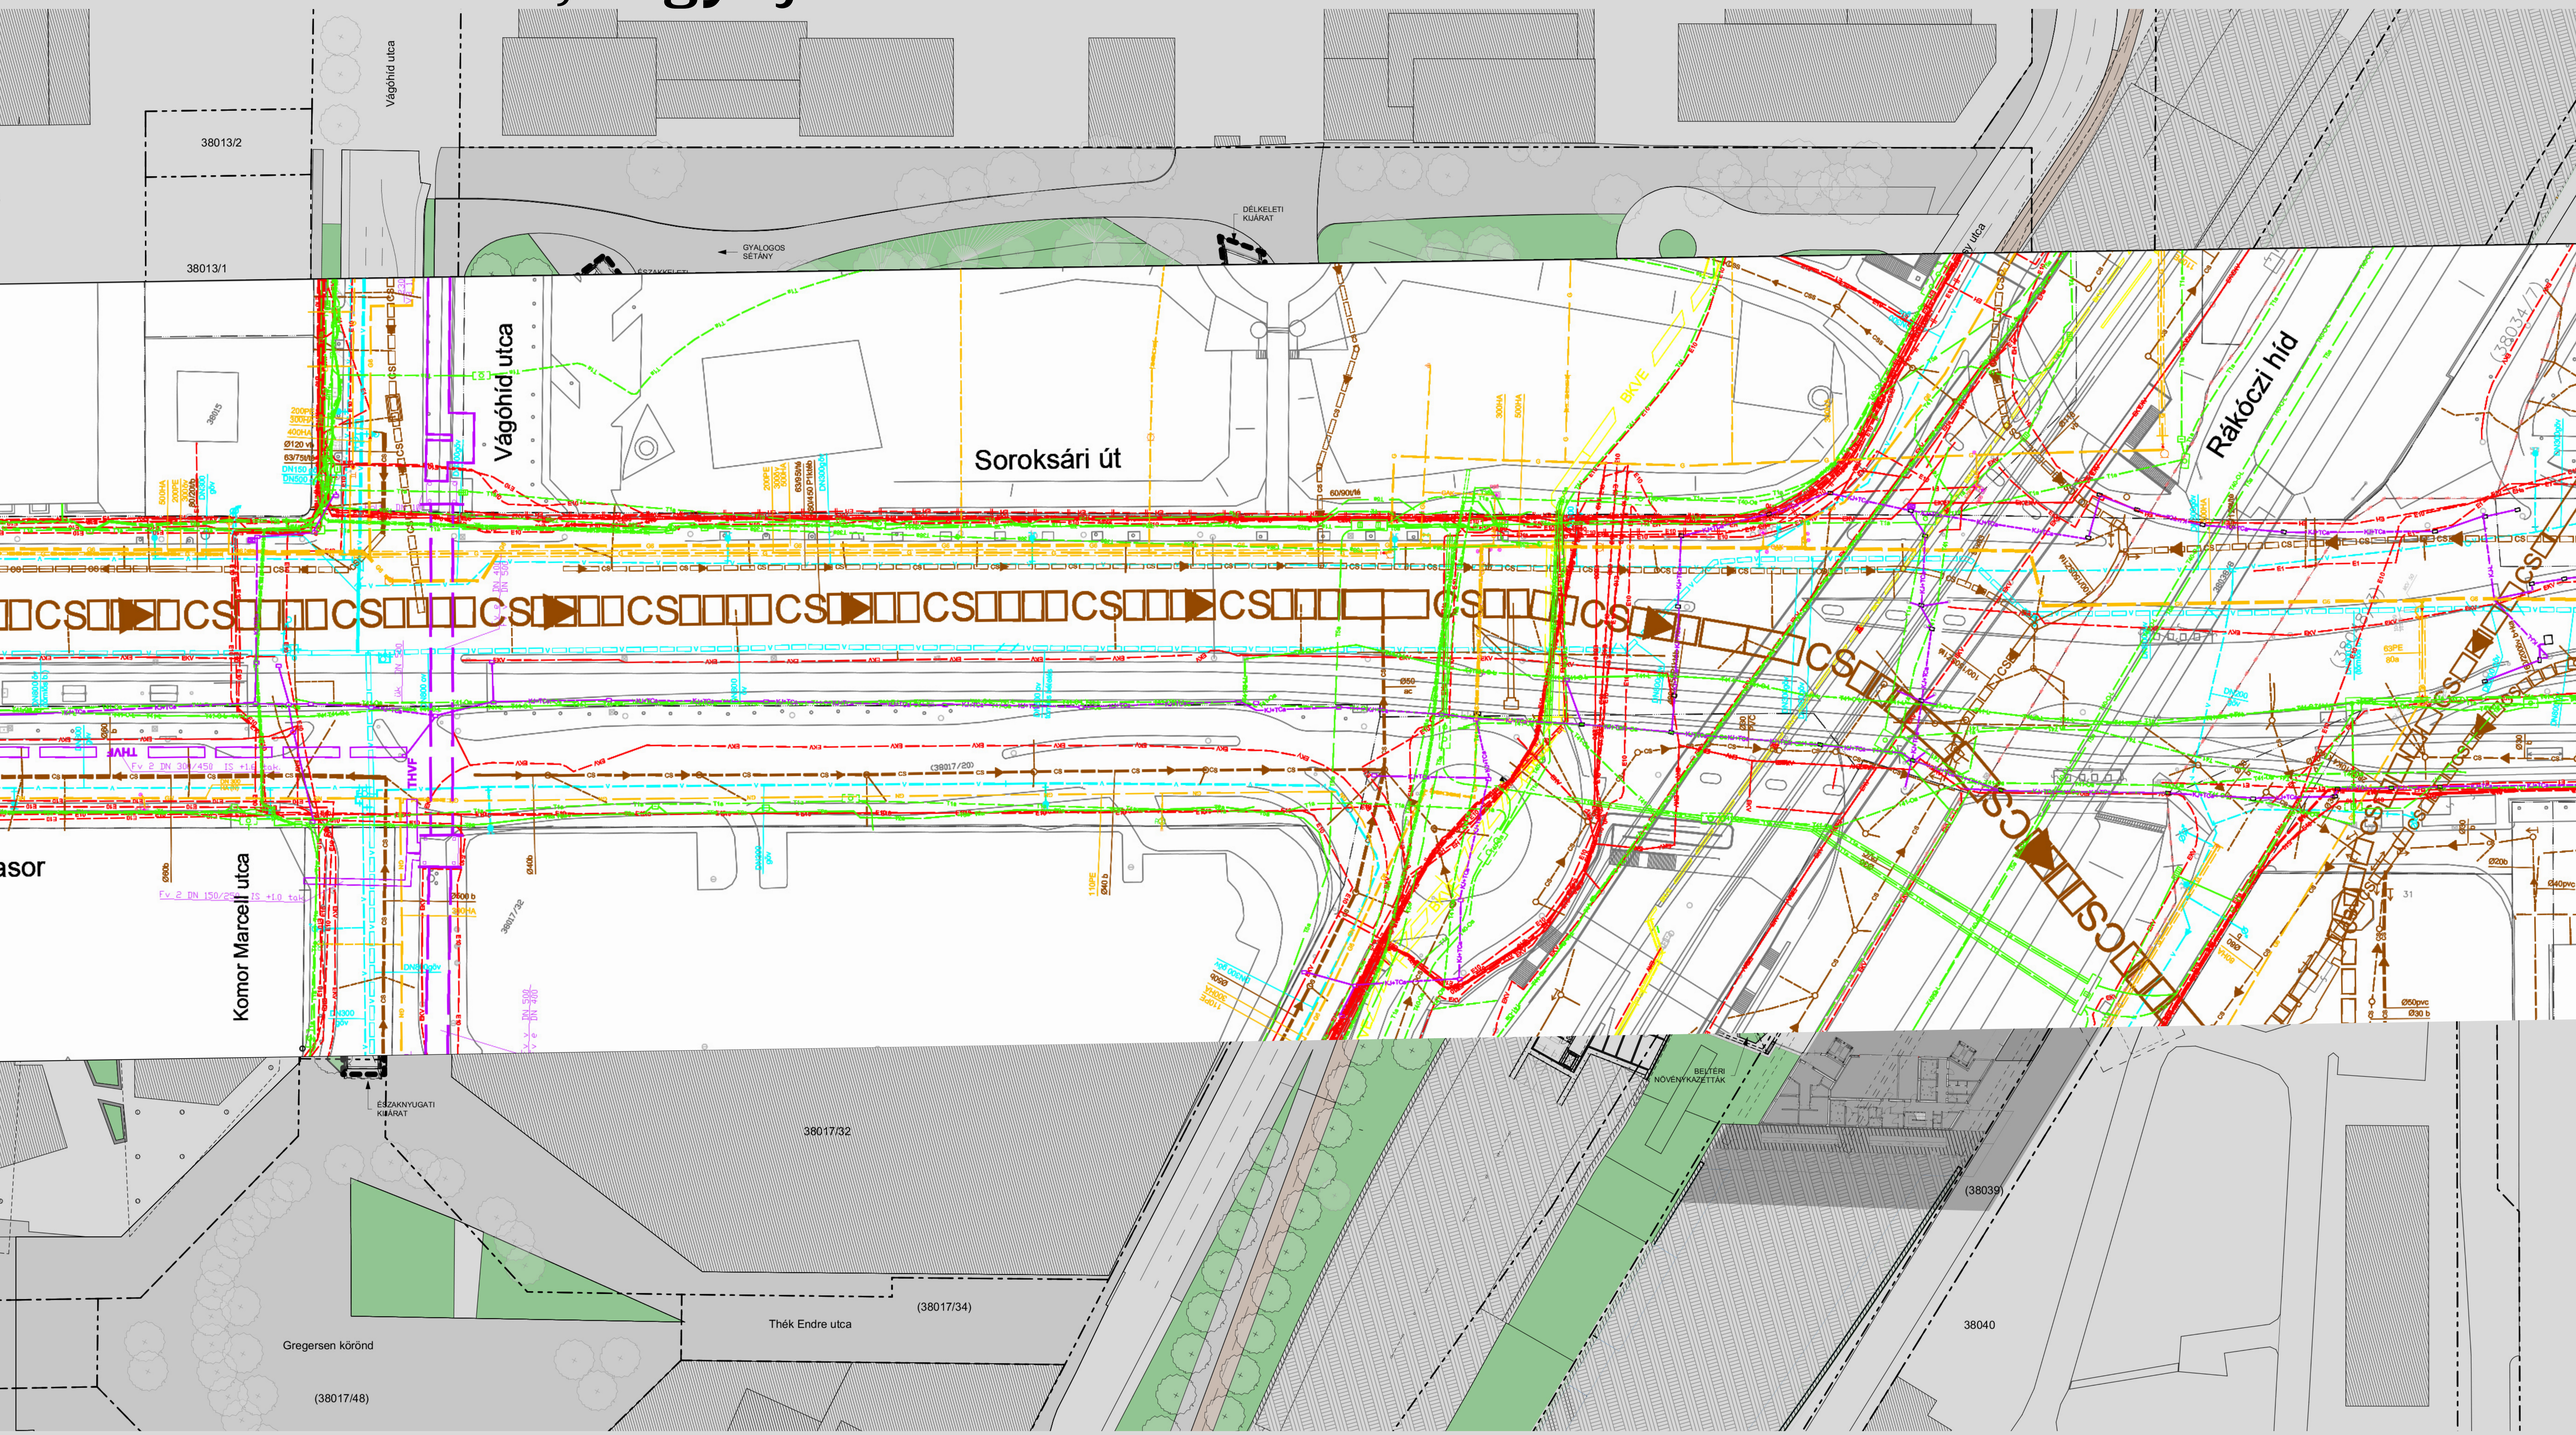


Közművek, Főgyűjtő csatorna




Közművek, Főgyűjtő csatorna

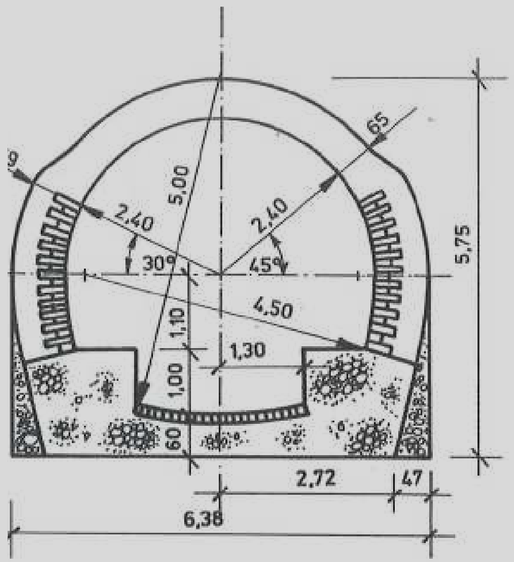


1896

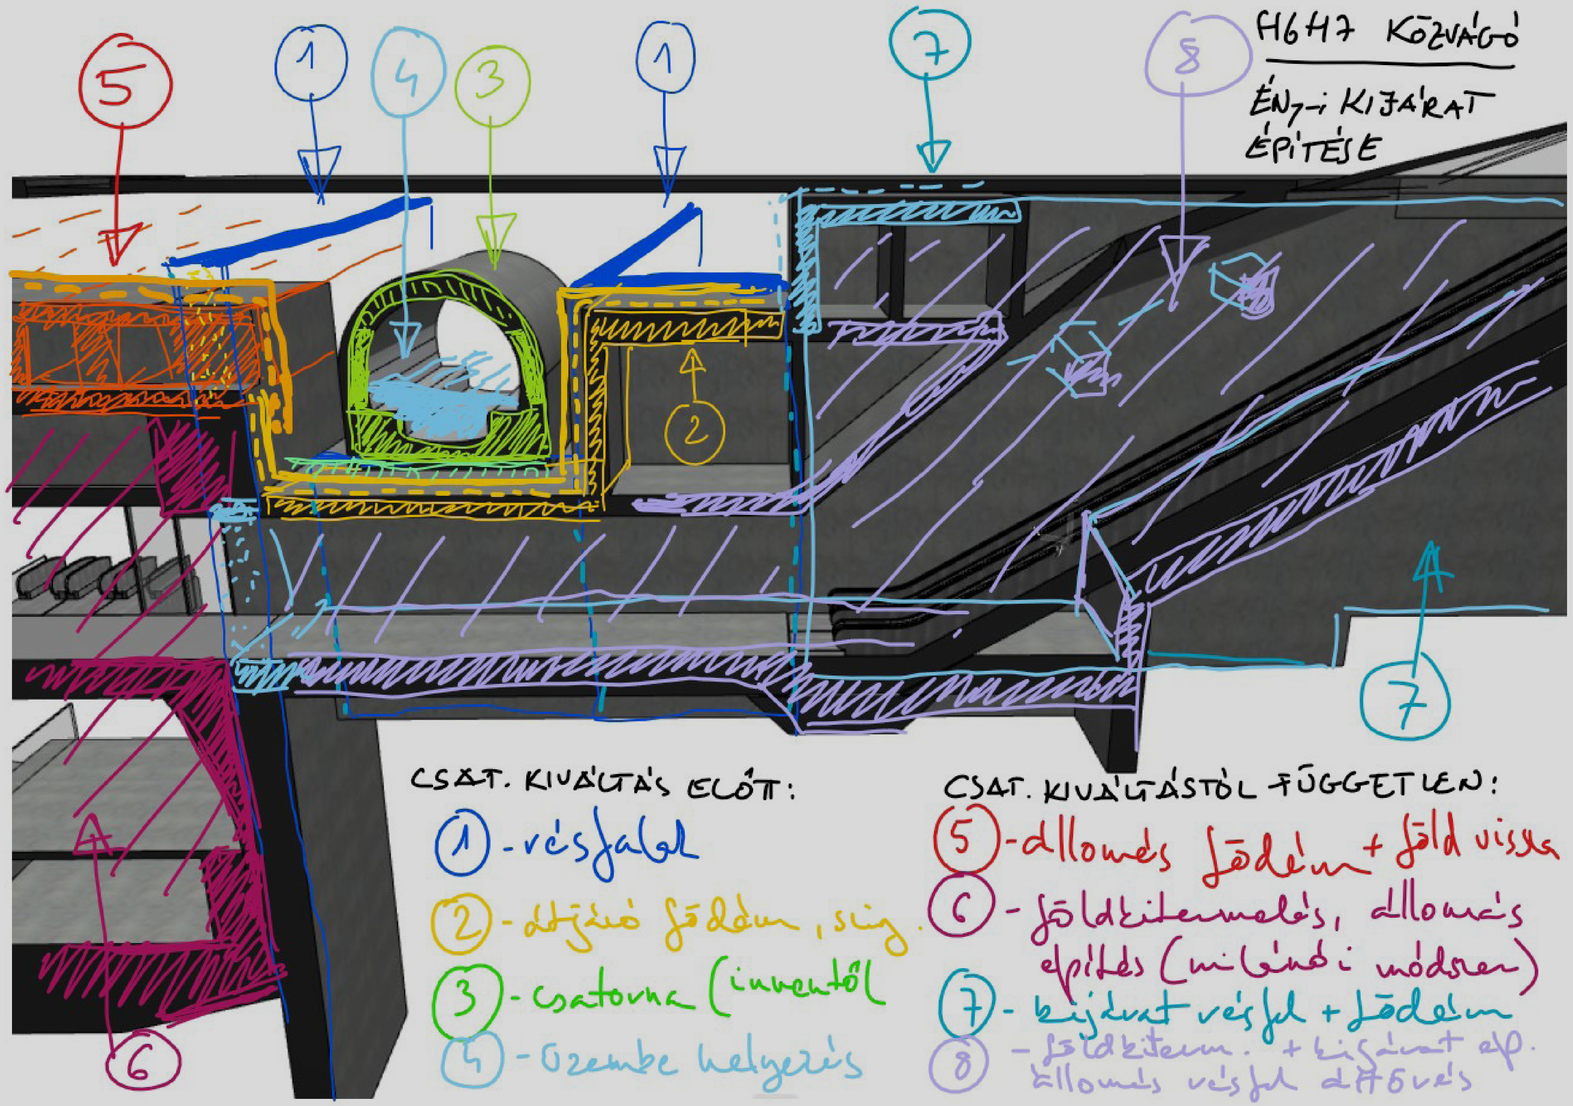


Vágánykép

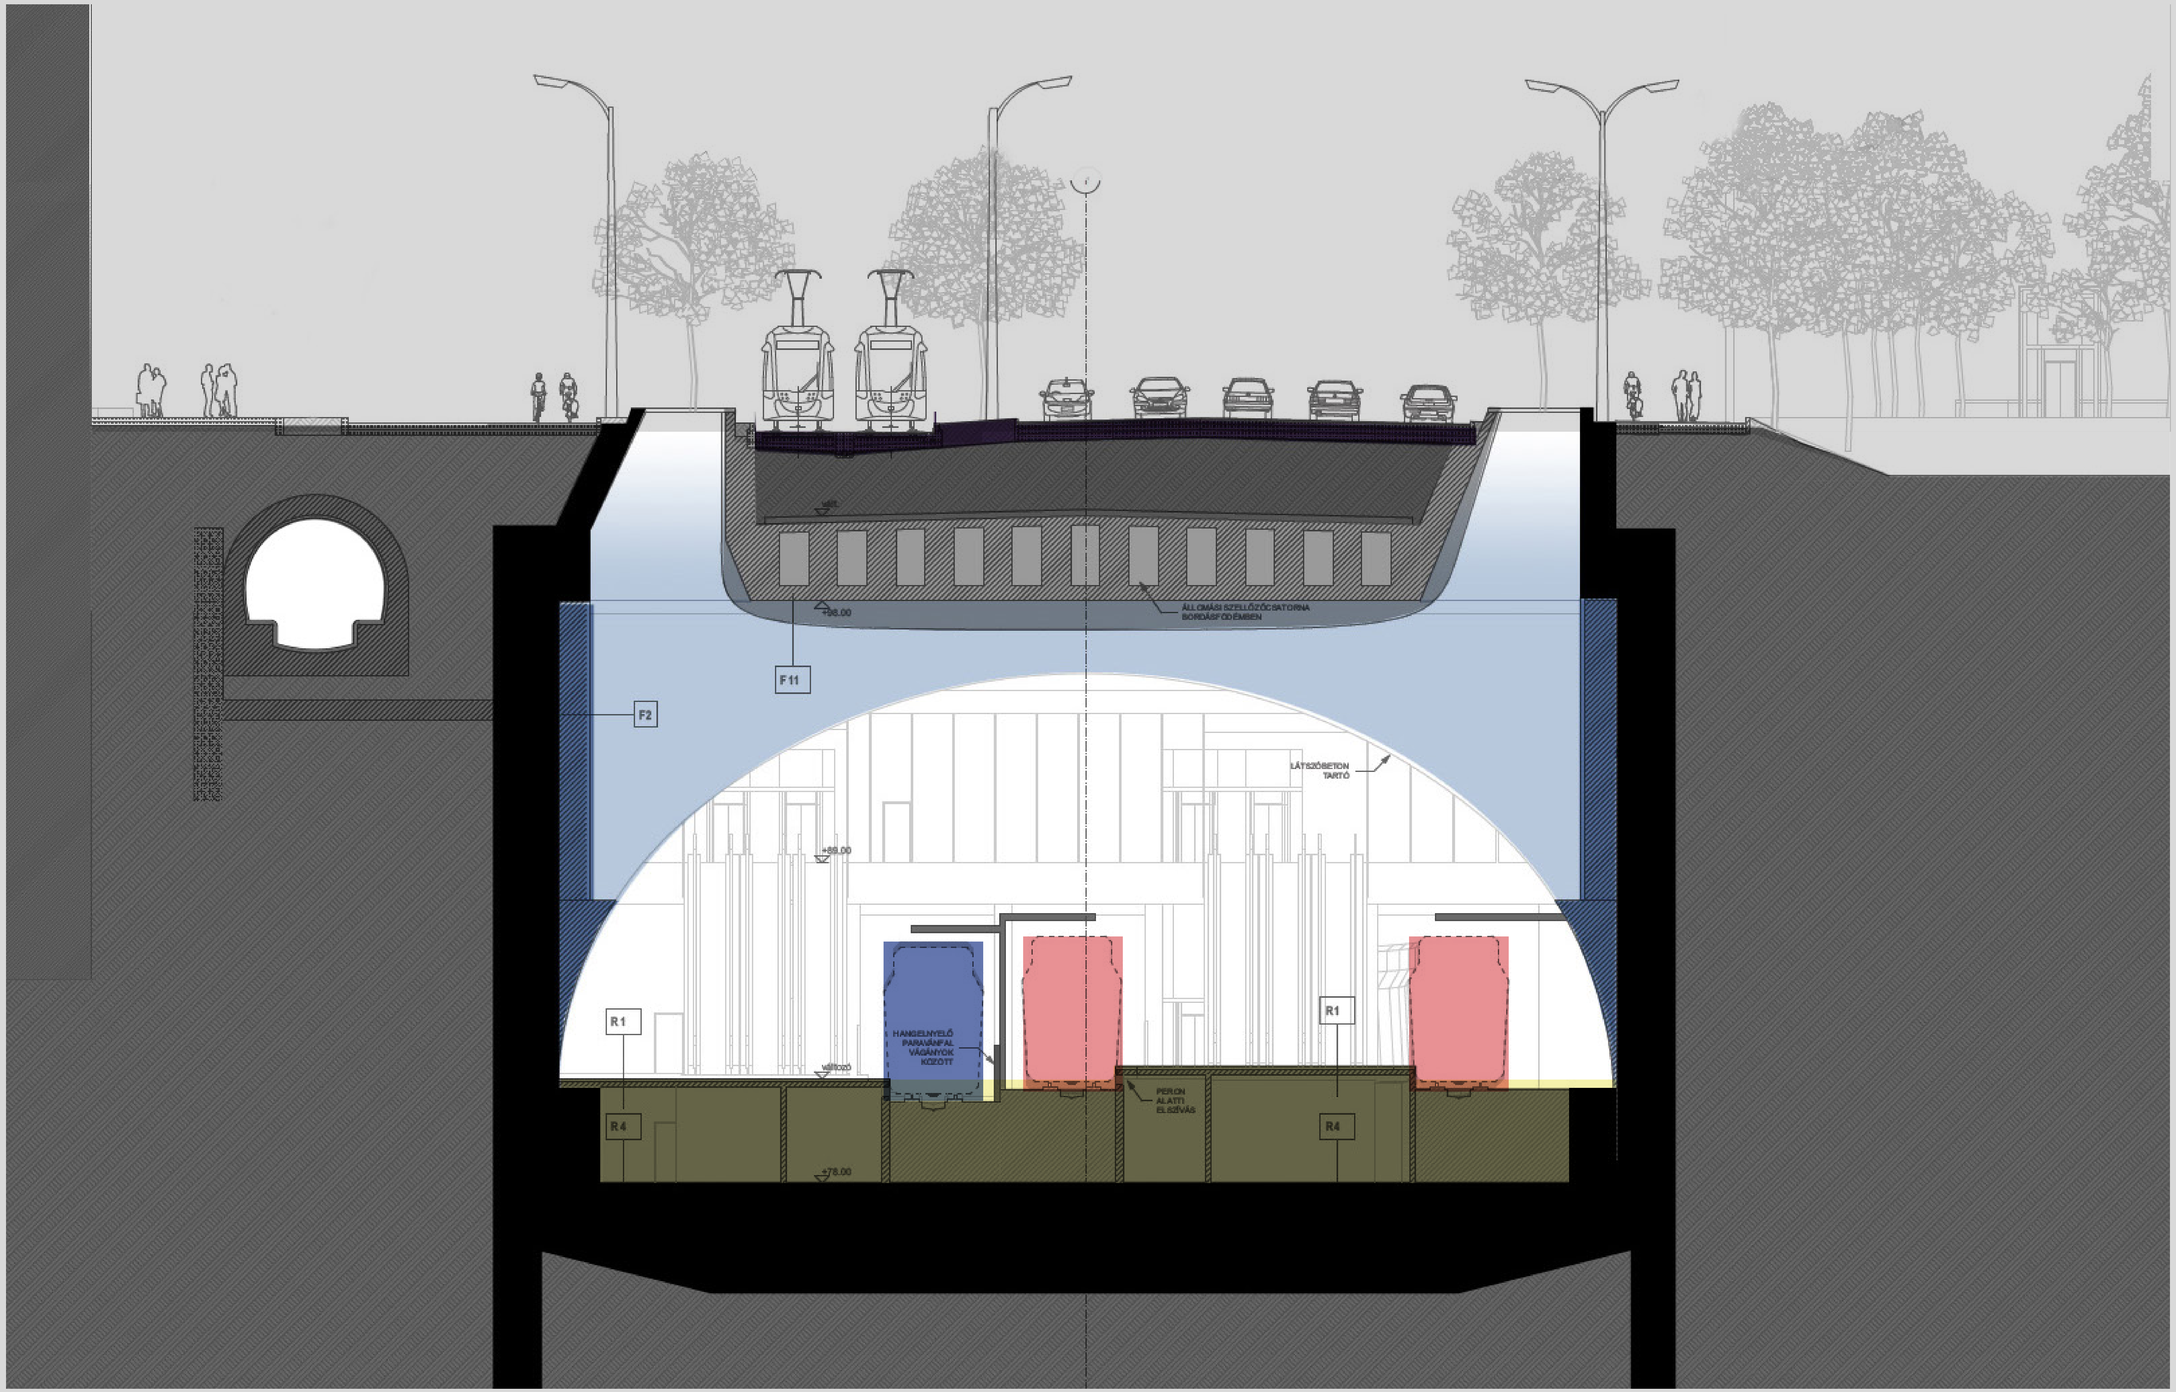
ÁLLOMÁSI SZELLŐZŐCSATORNA
BORDÁSFÖDÉMBEN
F11
F2
LÁTSZÓBETON
TARTÓ
HANGELNYELŐ
PARAVÁNFAL
VÁGÁNYOK
KÖZÖTT
PERON
ALATTI
ELSZÍVÁS
R1
R4
R1
R4


Vágánykép

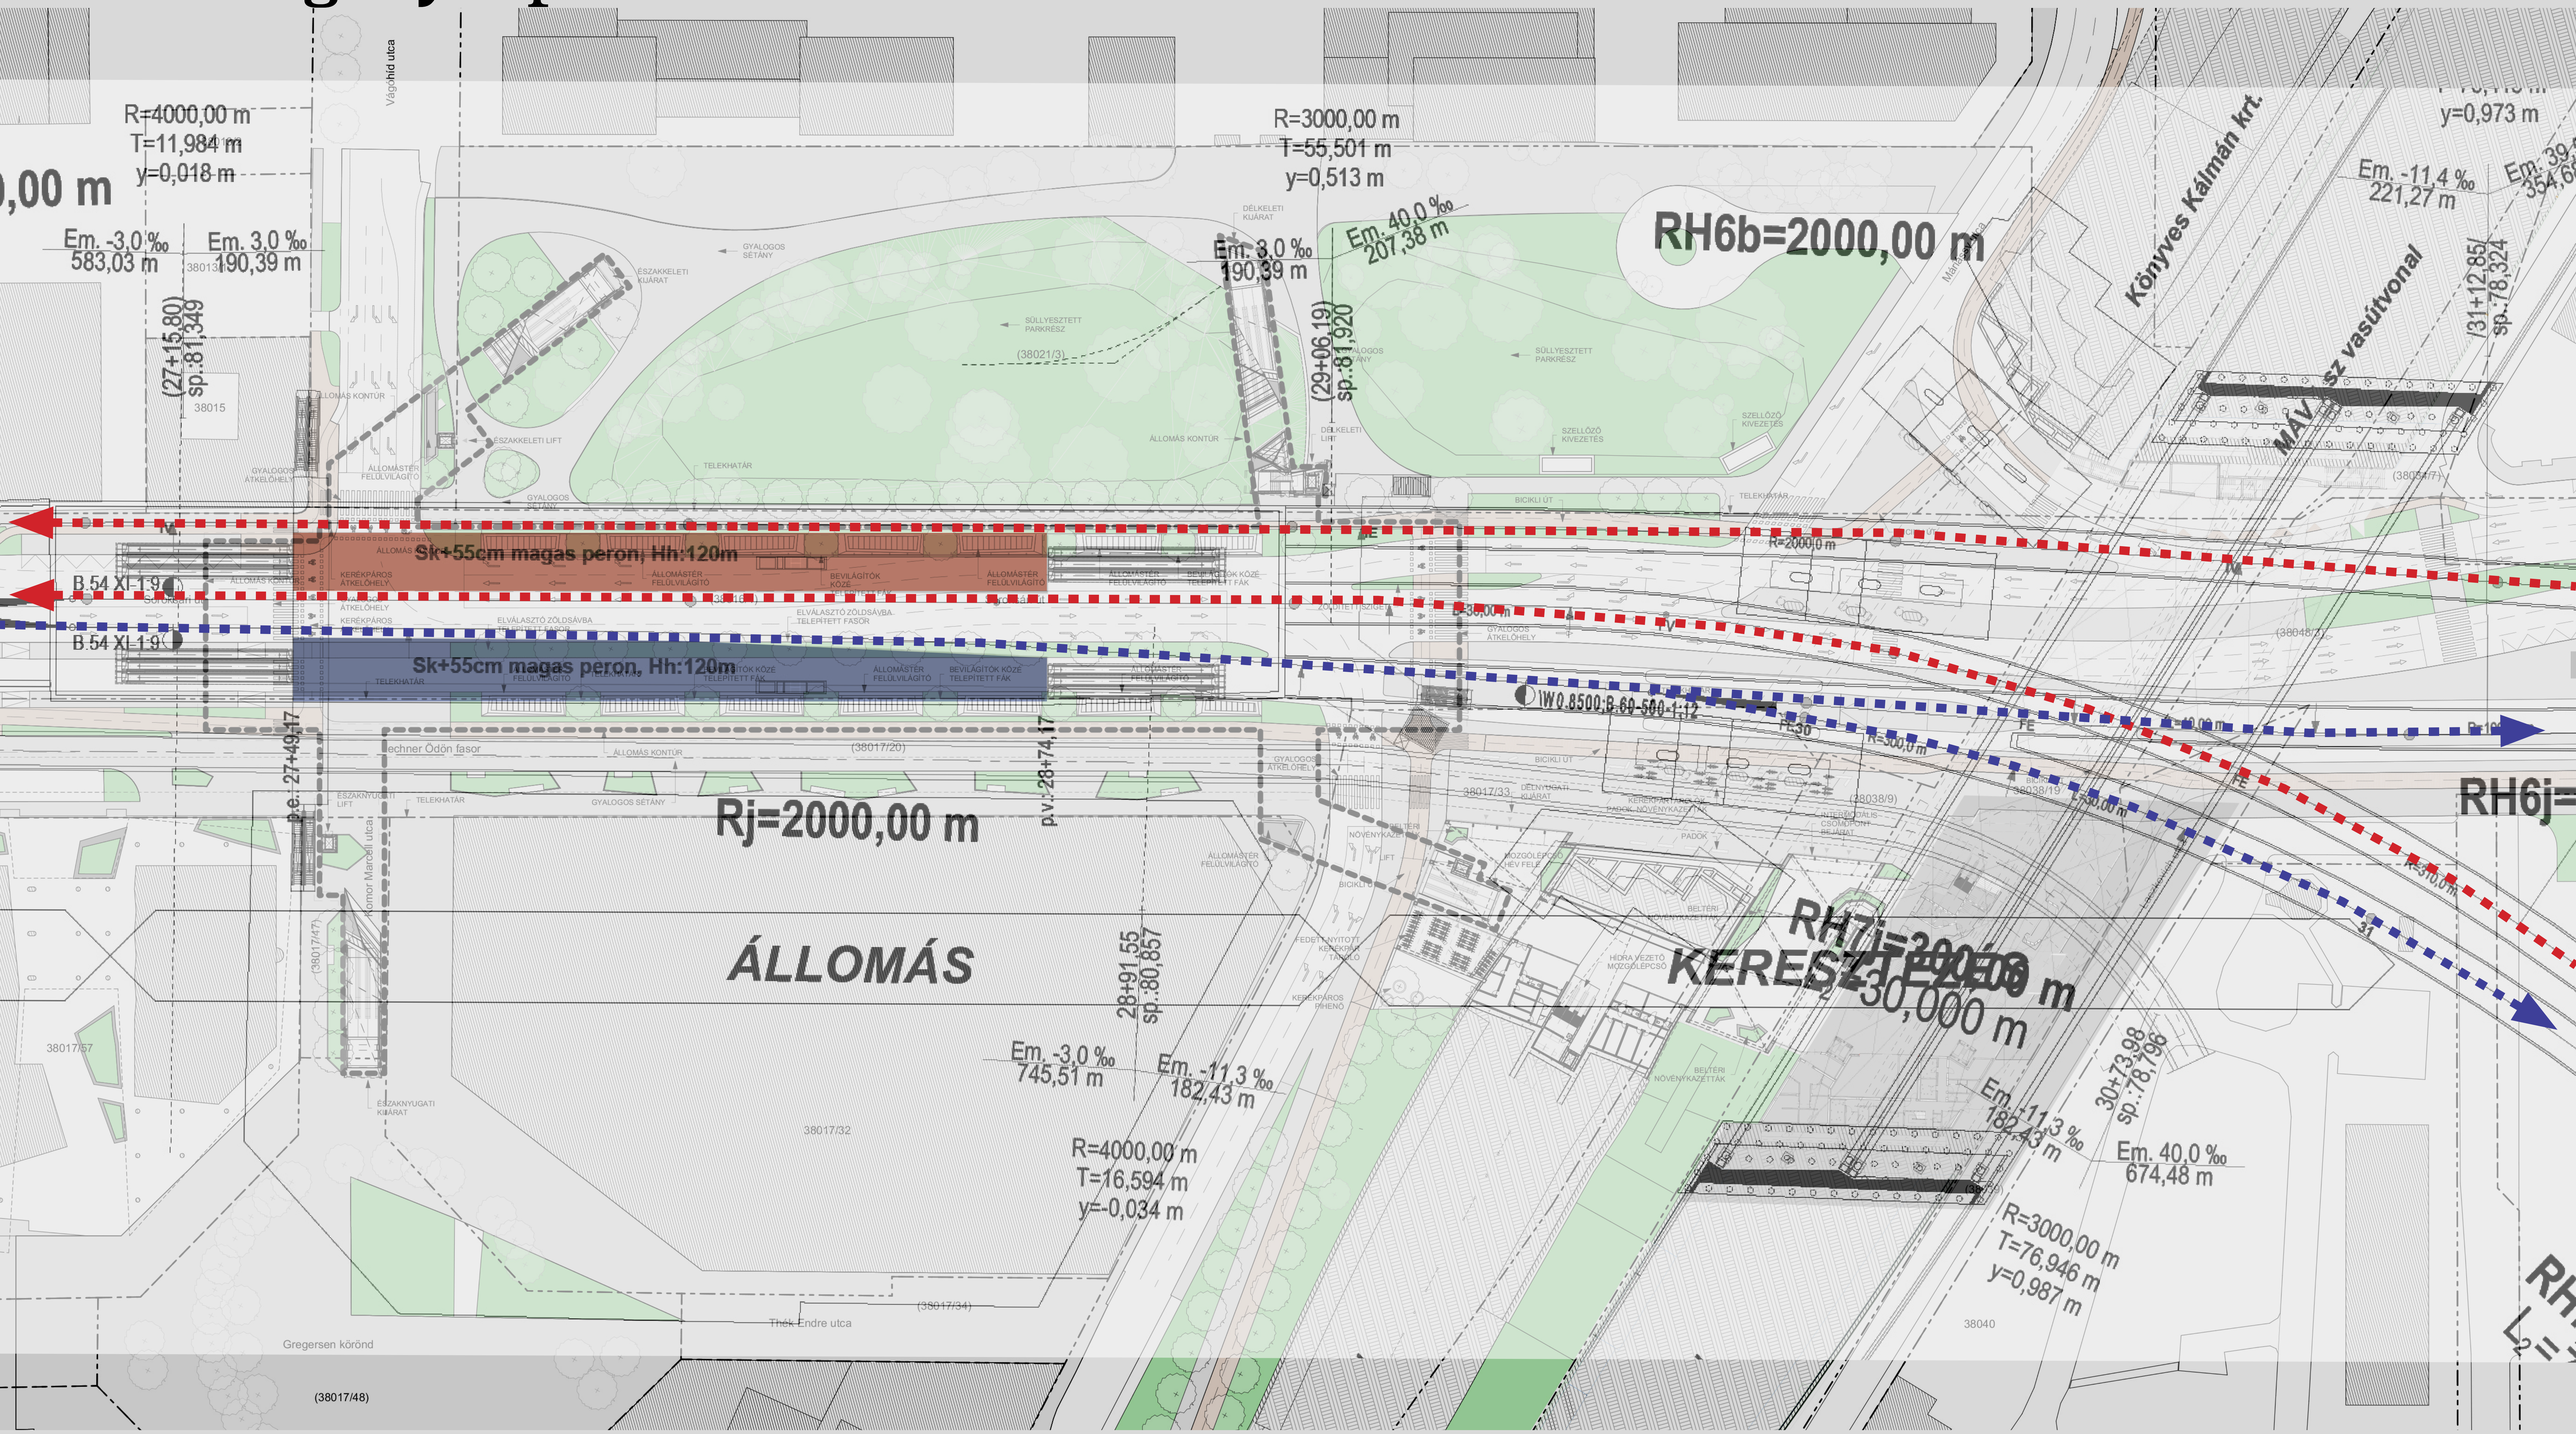
Vágóhíd utca
R=4000,00 m
T=11,984 m
y=0,018 m
Em. -3,0 ‰
583,03 m
Em. 3,0 ‰
190,39 m
(27+15,80)
sp.:81,349
38015
R=3000,00 m
T=55,501 m
y=0,513 m
Em. 3,0 ‰
190,39 m
Em. 40,0 ‰
207,38 m
(29+06,19)
sp.:81,920
RH6b=2000,00 m
Könyves Kálmán krt.
y=0,973 m
Em. -11,4 ‰
221,27 m
MÁV-sz vasútvonal
/31+12,85/
sp.:78,324
(38037/7)
DÉLKELETI KIJÁRAT
GYALOGOS SÉTÁNY
ÉSZAKKELETI KIJÁRAT
SÜLLYESZTETT PARKRÉSZ
(38021/3)
ÁLLOMÁS KONTÚR
ÉSZAKKELETI LIFT
TELEKHATÁR
GYALOGOS ÁTKELŐHELY
ÁLLOMÁSTÉR FELÜLVILÁGÍTÓ
DÉLKELETI LIFT
SZELLŐZŐ KIVEZETÉS
BICIKLI ÚT
Sk+55cm magas peron, Hh:120m
B 54 XI 1:9
KERÉKPÁROS ÁTKELŐHELY
BEVILÁGÍTÓK KÖZÉ TELEPÍTETT FÁK
ELVÁLASZTÓ ZÖLDSÁVBA TELEPÍTETT FASOR
R=2000,0 m
R=300,0 m
W0,8500;B 60-500 1:12
FE30
FE
Pv:27+49,17
Pv:28+74,17
Lechner Ödön fasor
Komor Marcell utca
Rj=2000,00 m
ÁLLOMÁS
RH6j=
RH7j=2000,00 m
KERESZTEZŐDÉS
30,000 m
28+91,55
sp.:80,857
Em. -3,0 ‰
745,51 m
Em. -11,3 ‰
182,43 m
R=4000,00 m
T=16,594 m
y=-0,034 m
30+73,98
sp.:78,196
Em. 40,0 ‰
674,48 m
R=3000,00 m
T=76,946 m
y=0,987 m
38017/57
38017/32
38017/34
38040
Gregersen körönd
Thék Endre utca
(38017/48)


Tartószerkezet

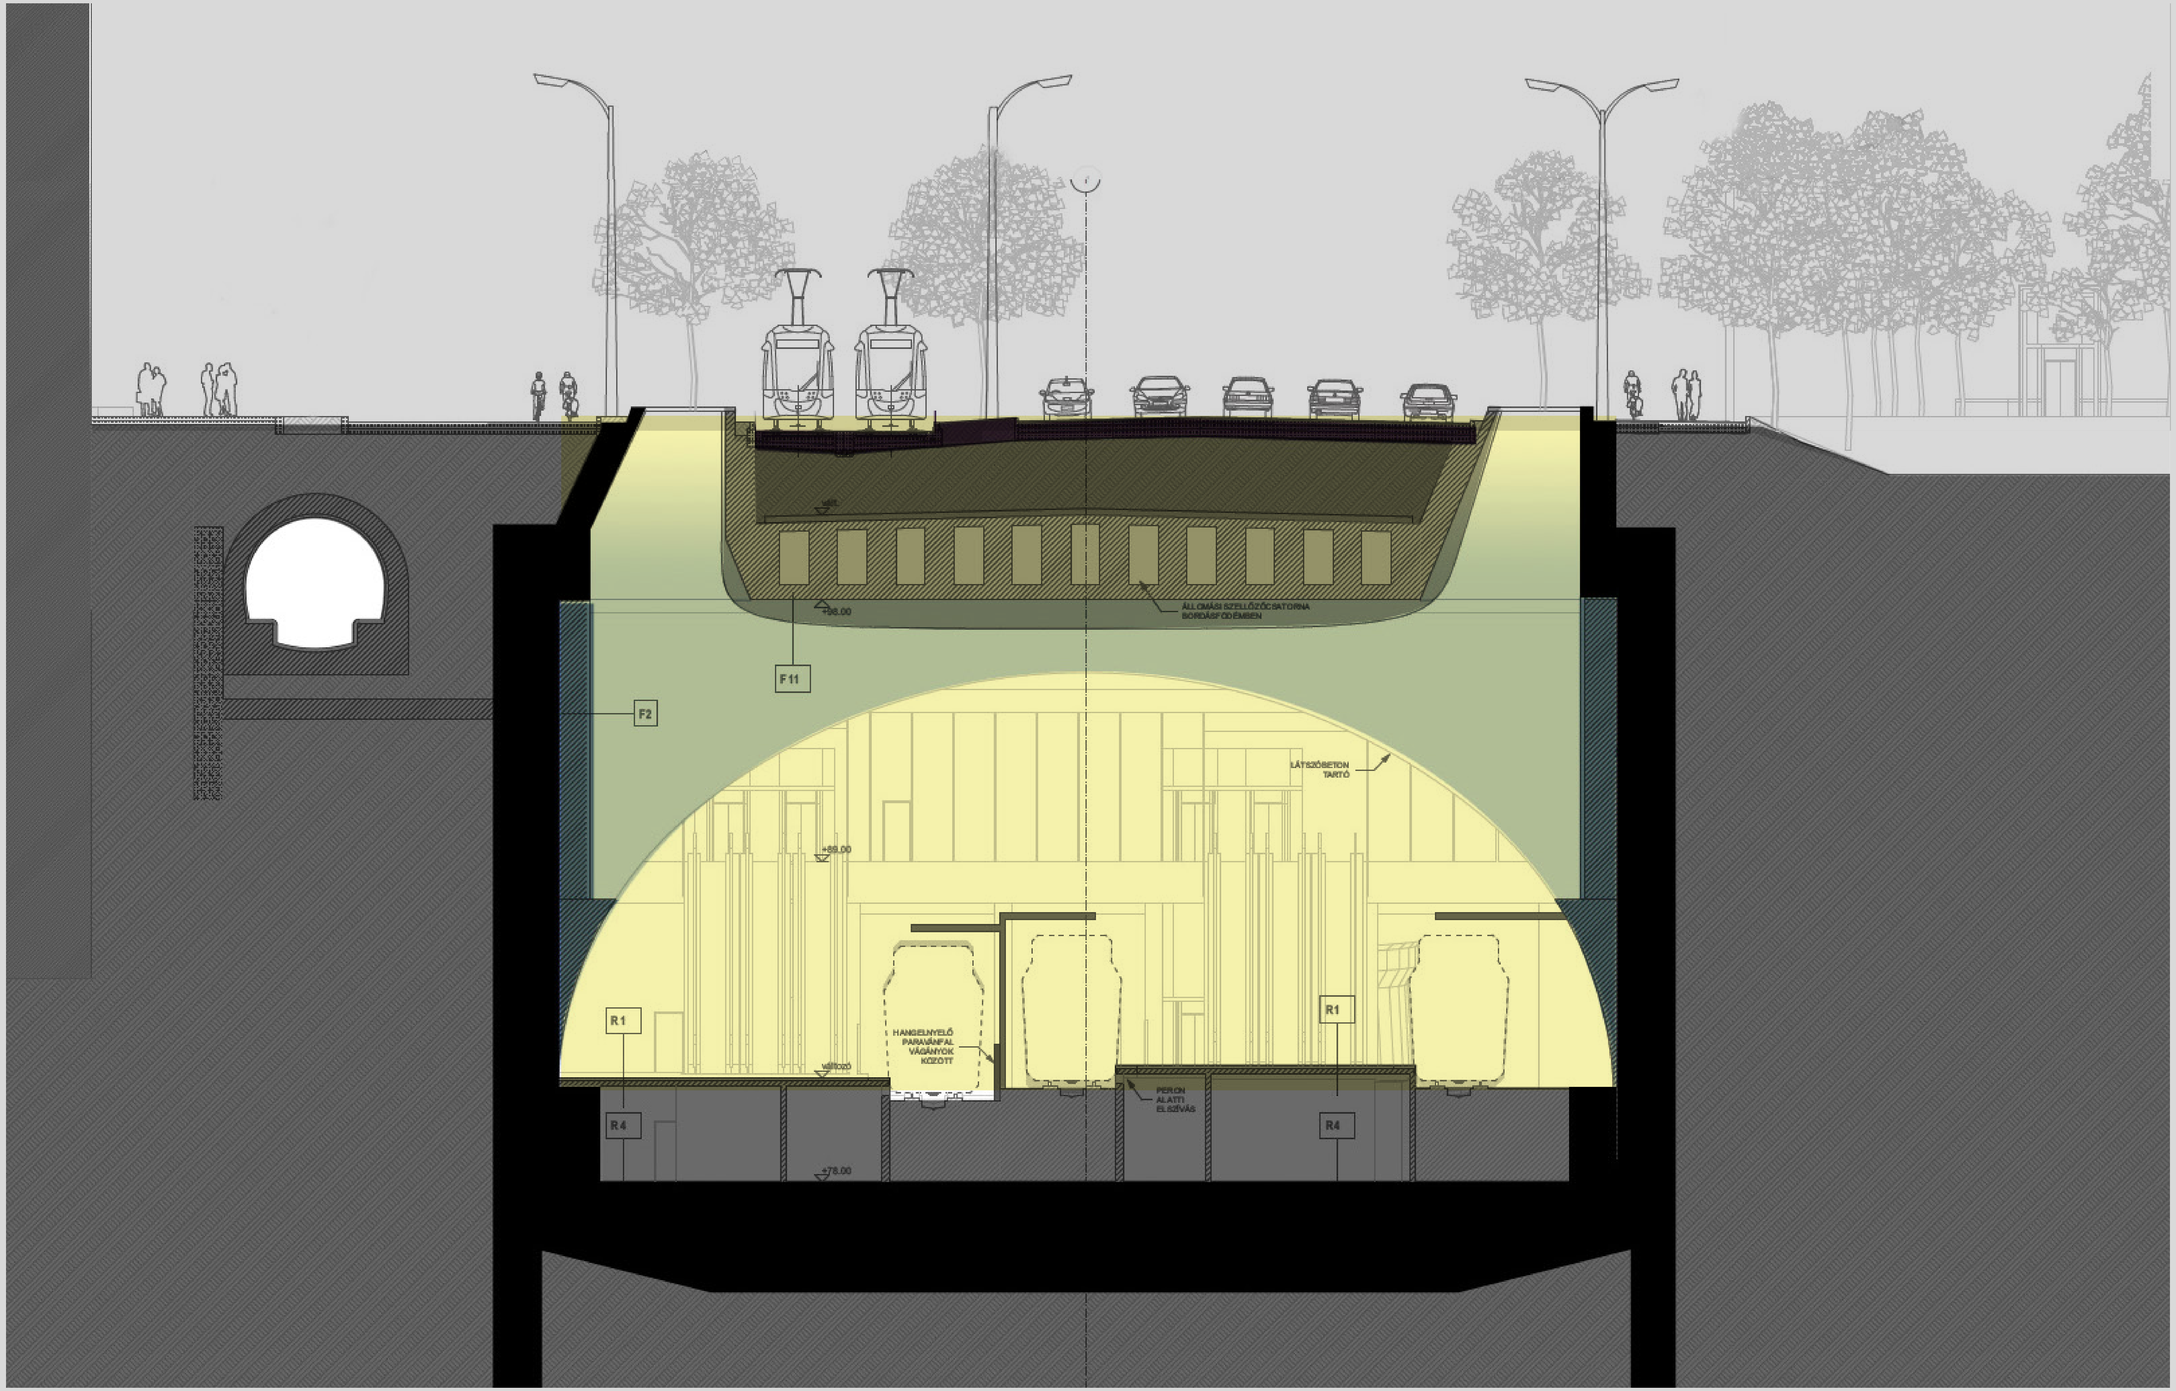



Tartószerkezet

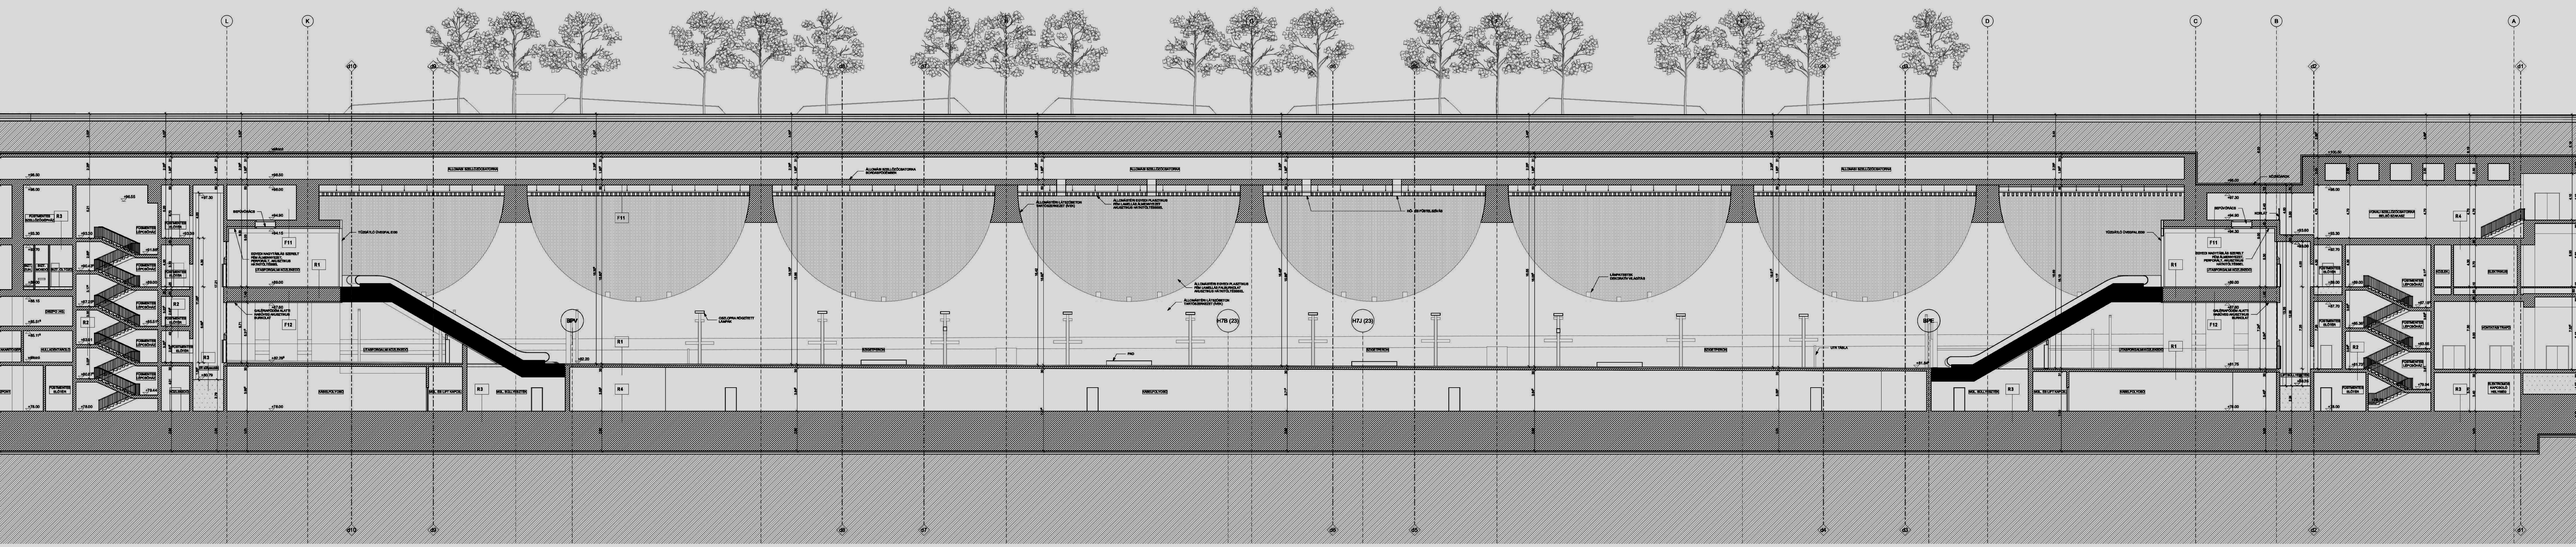


Tartószerkezet, főtartók

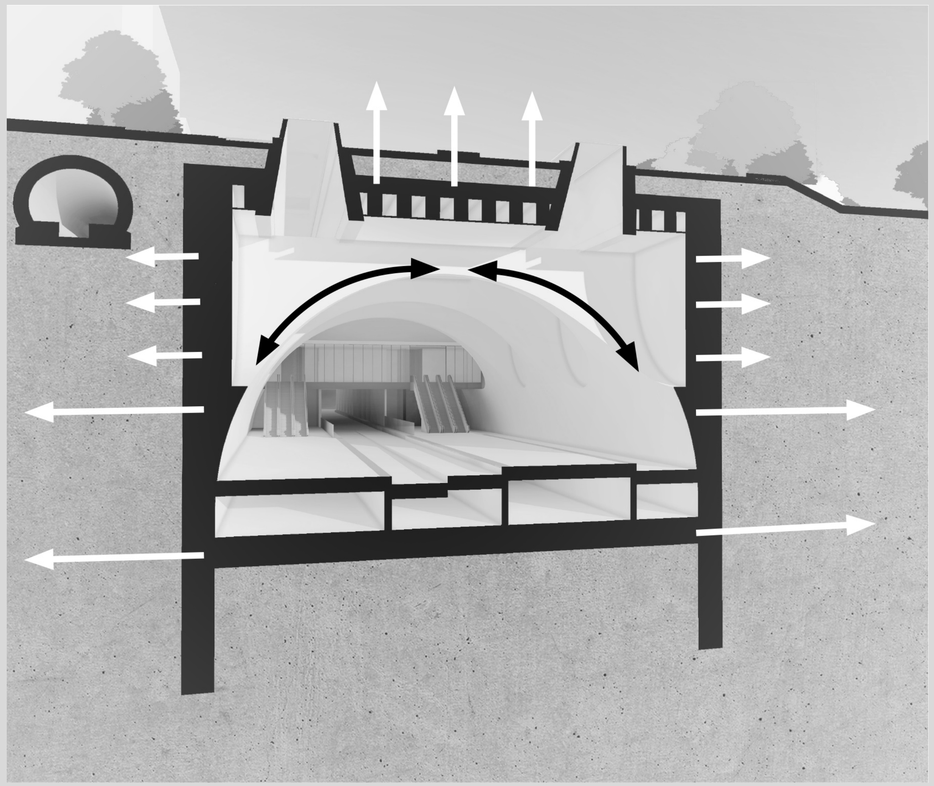


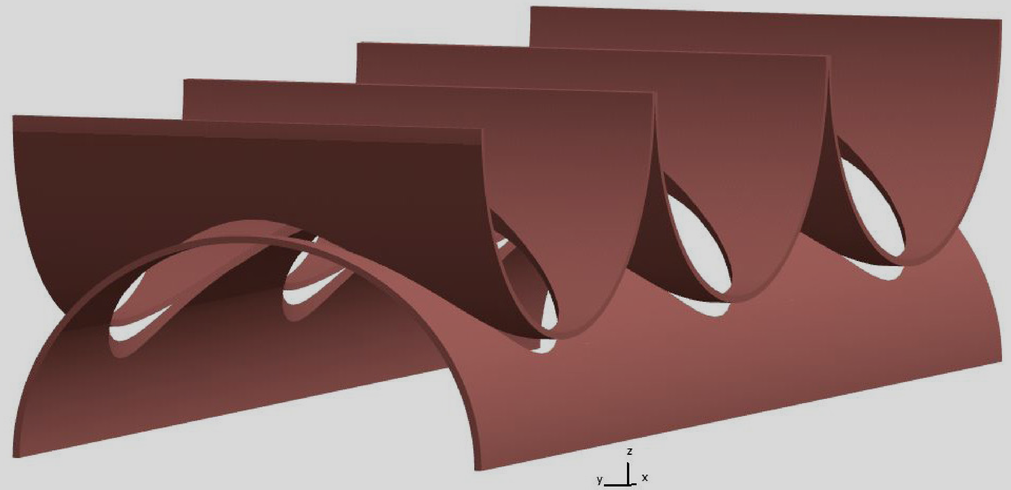

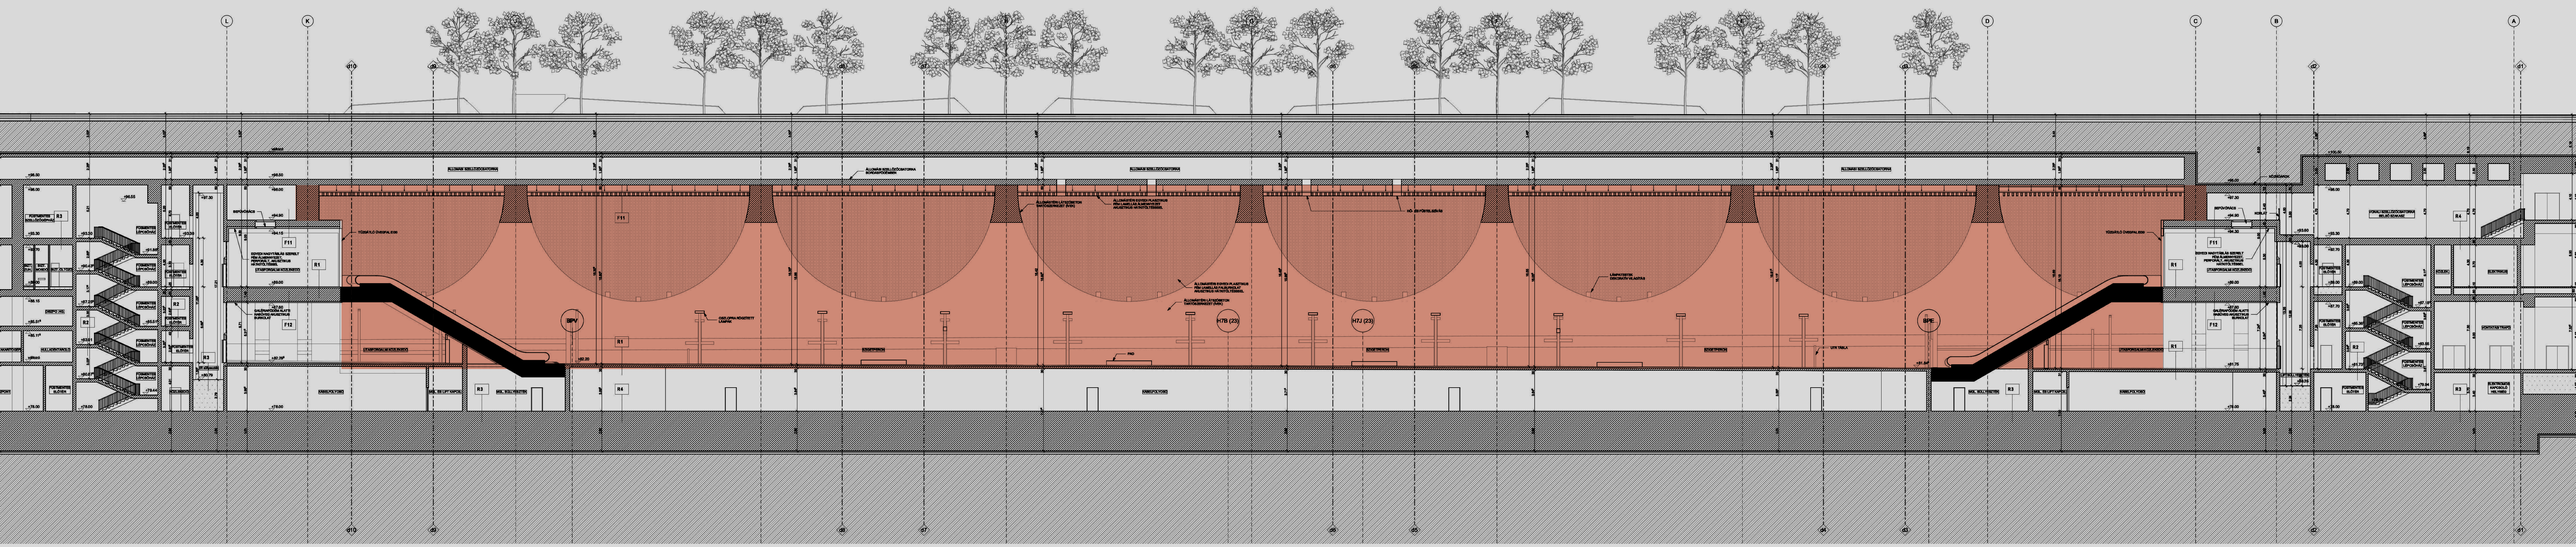



Tartószerkezet, másodlagos gerendák

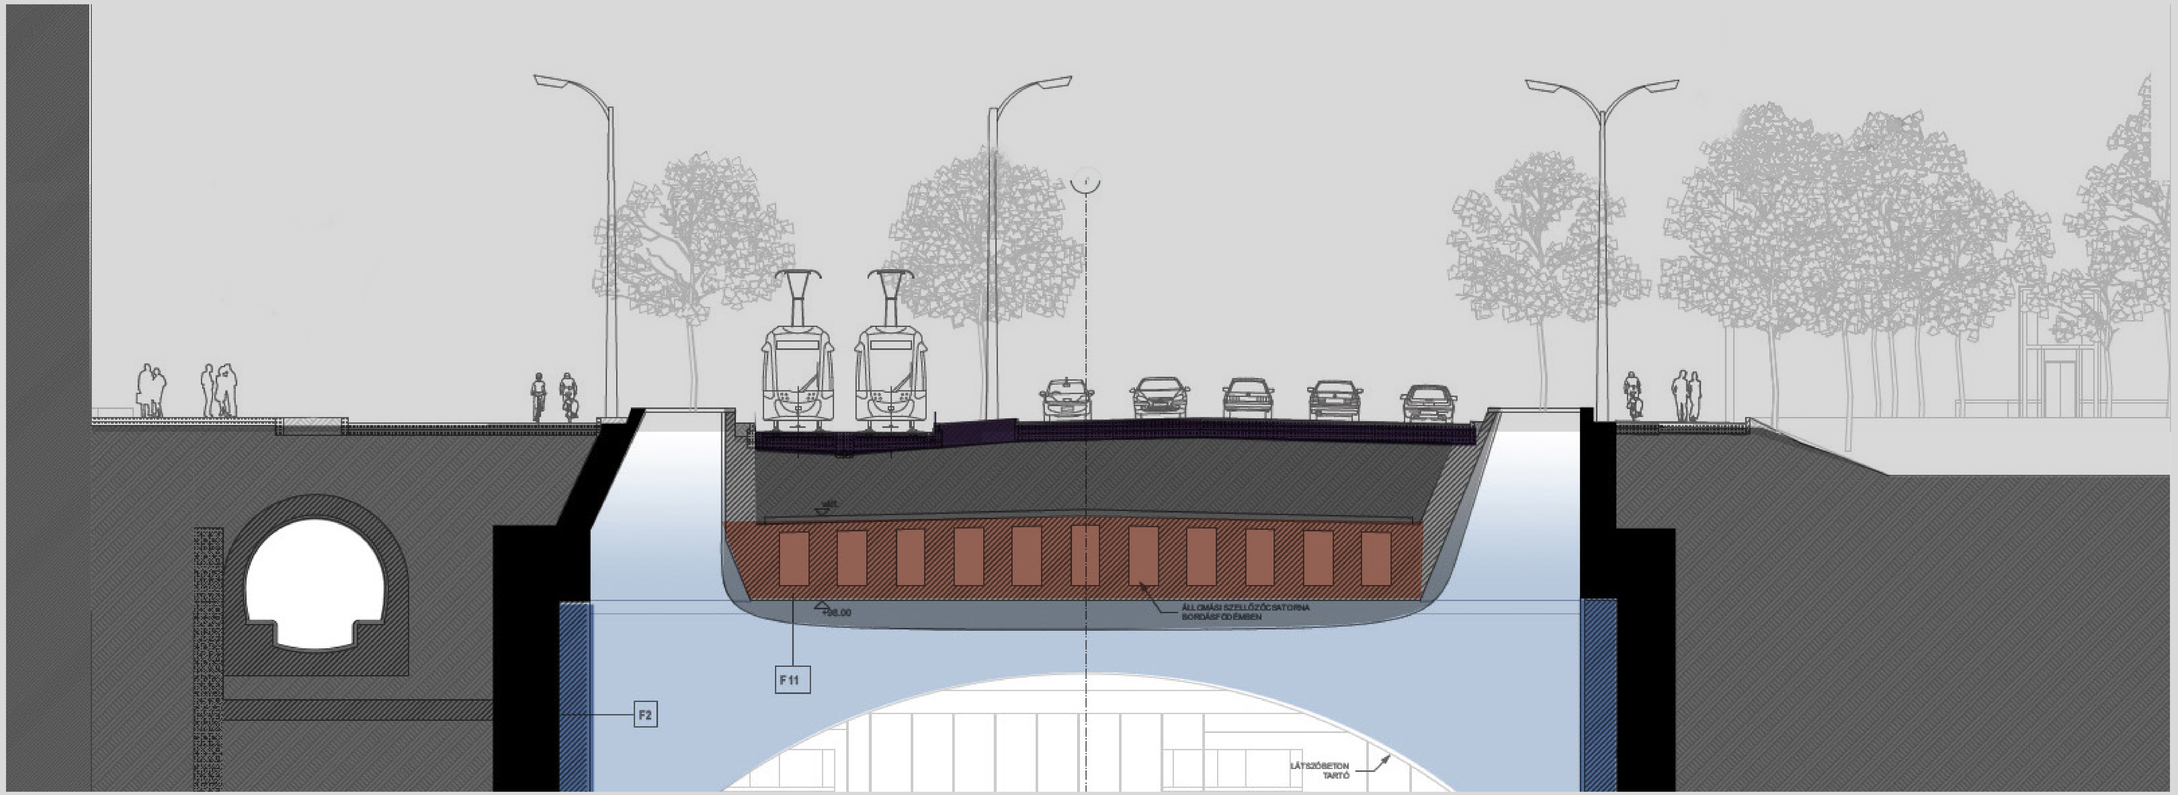

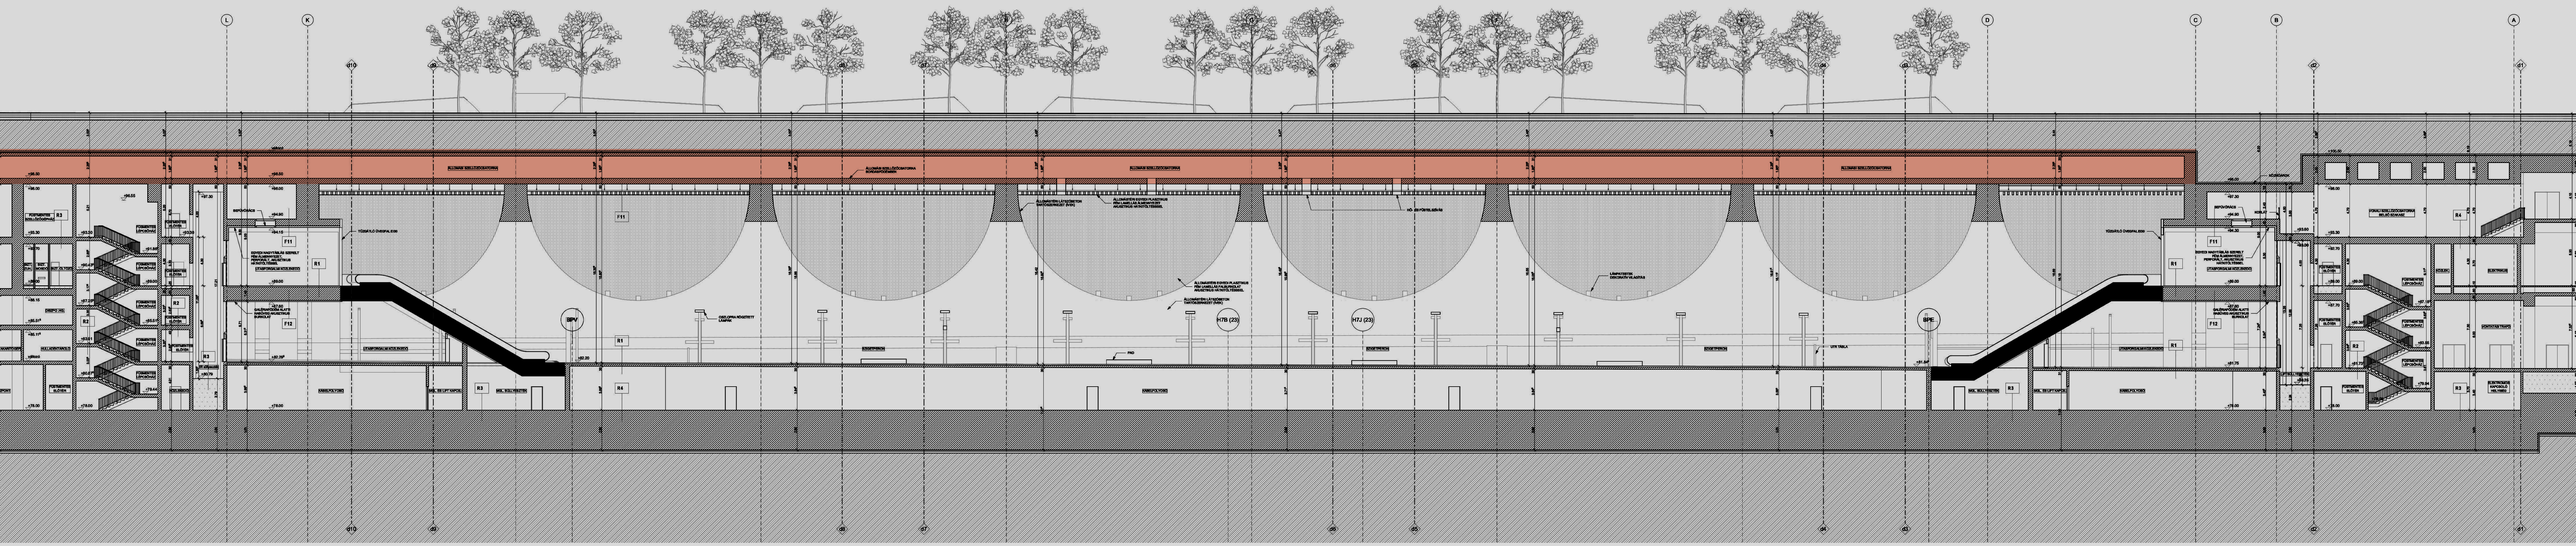



Tartószerkezet, füst elvezetés

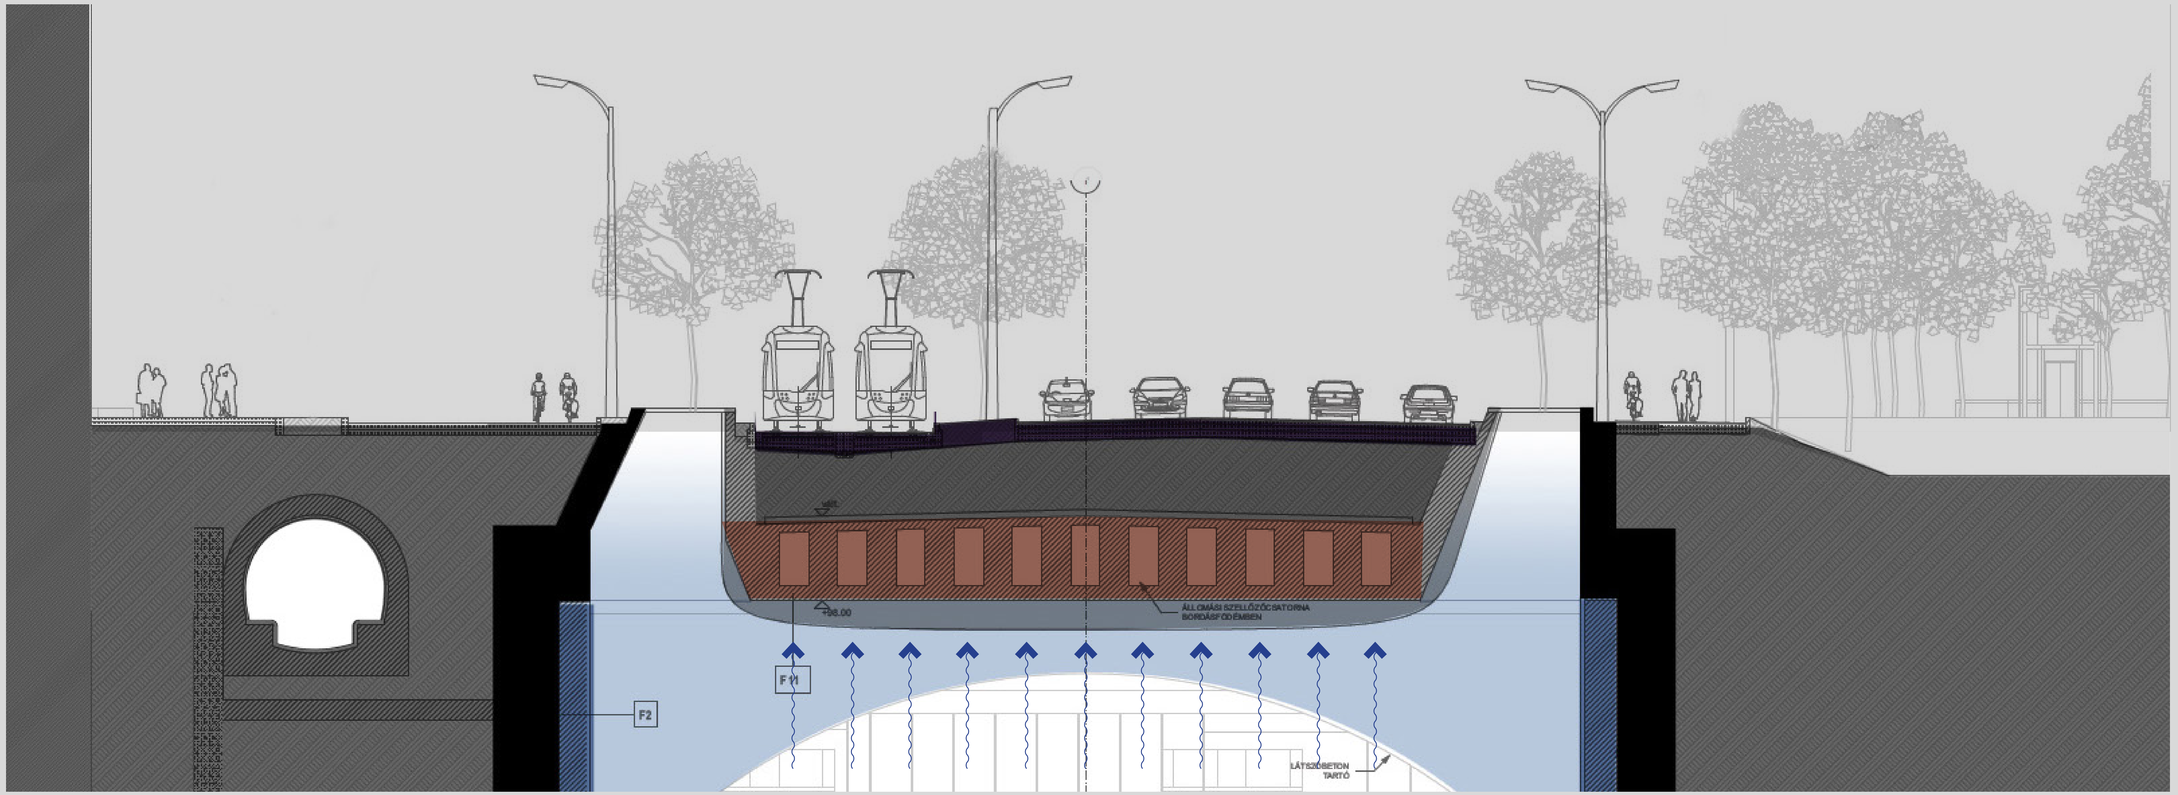

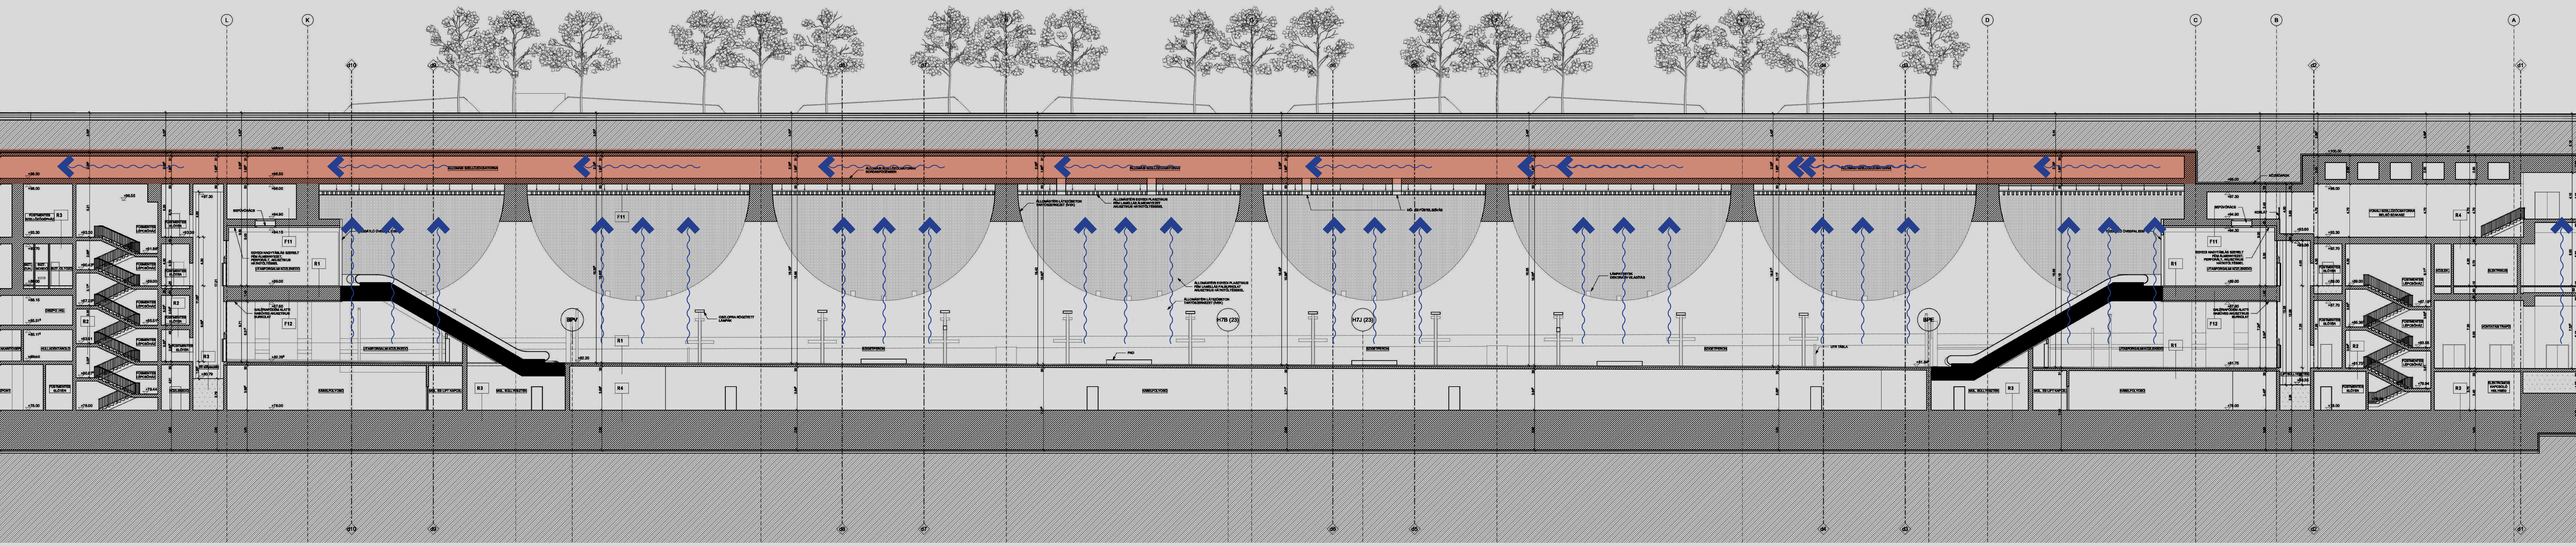



Tartószerkezet, természetes fény

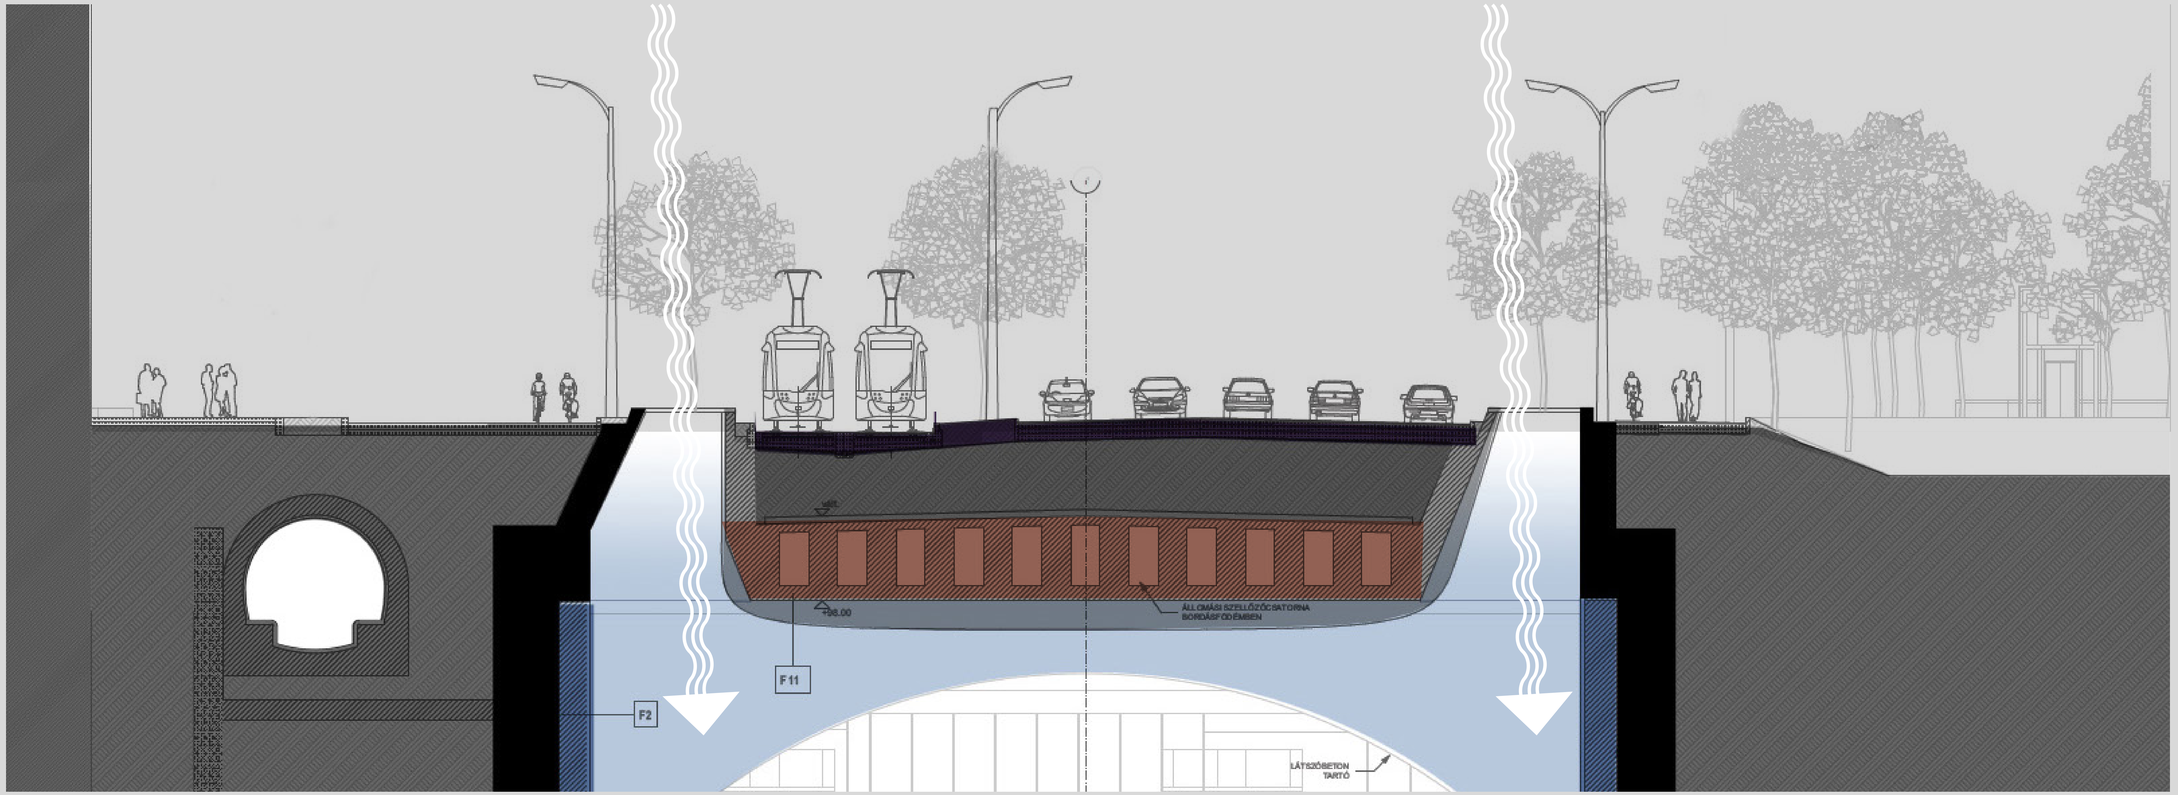

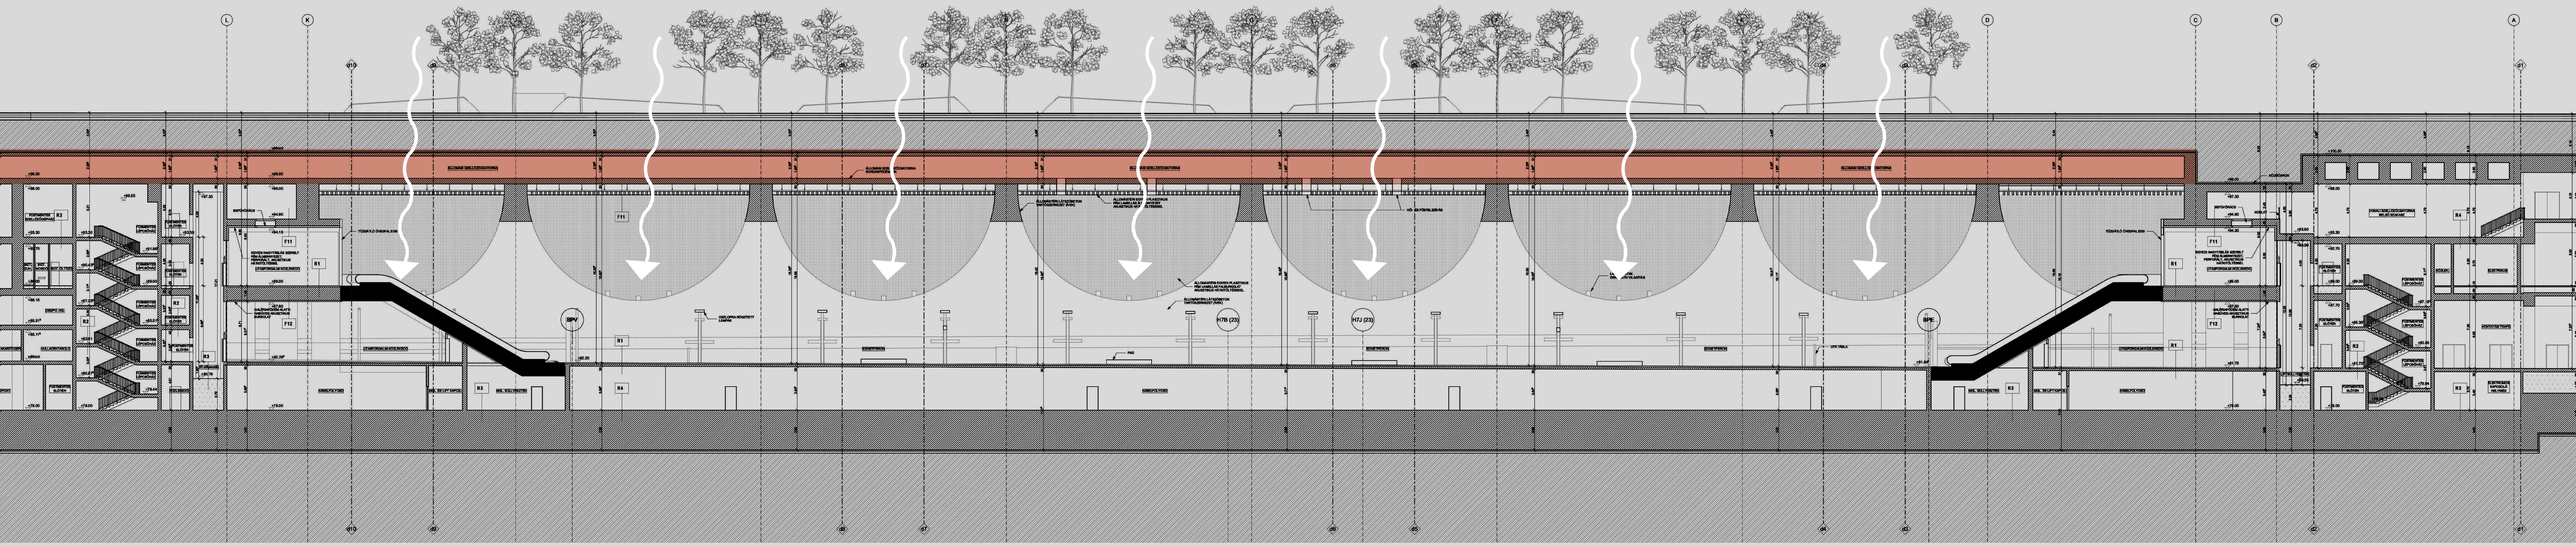


Tartószerkezet, fasor

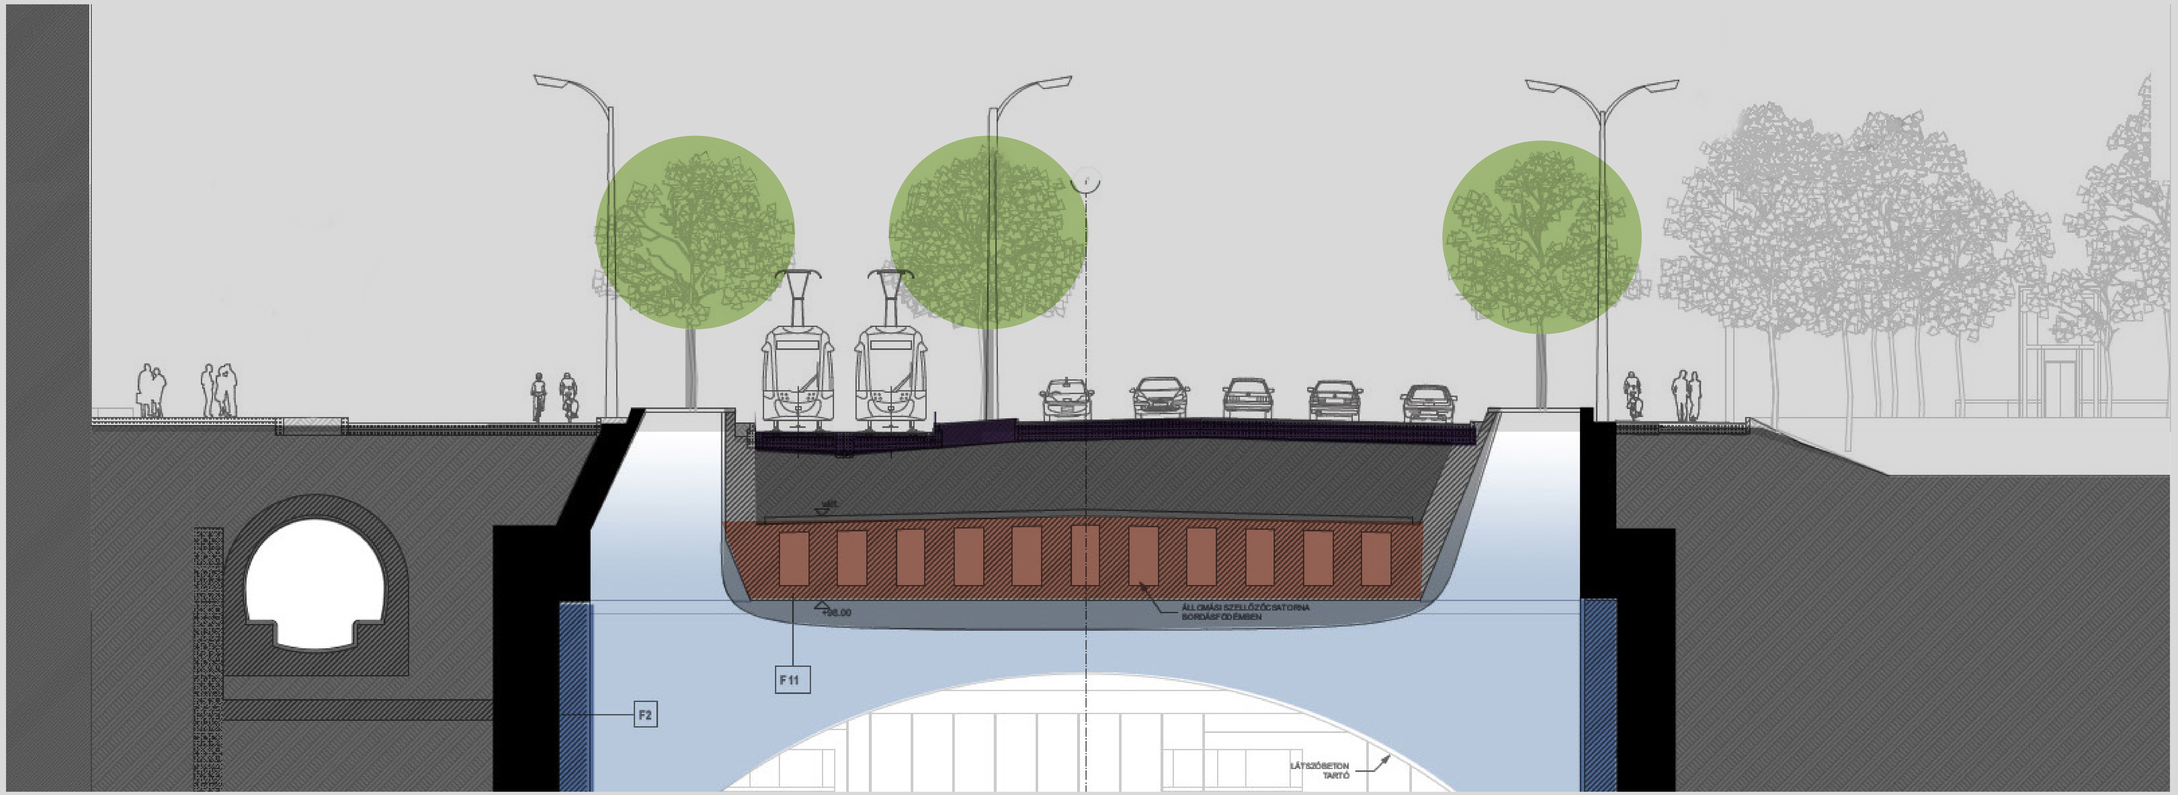


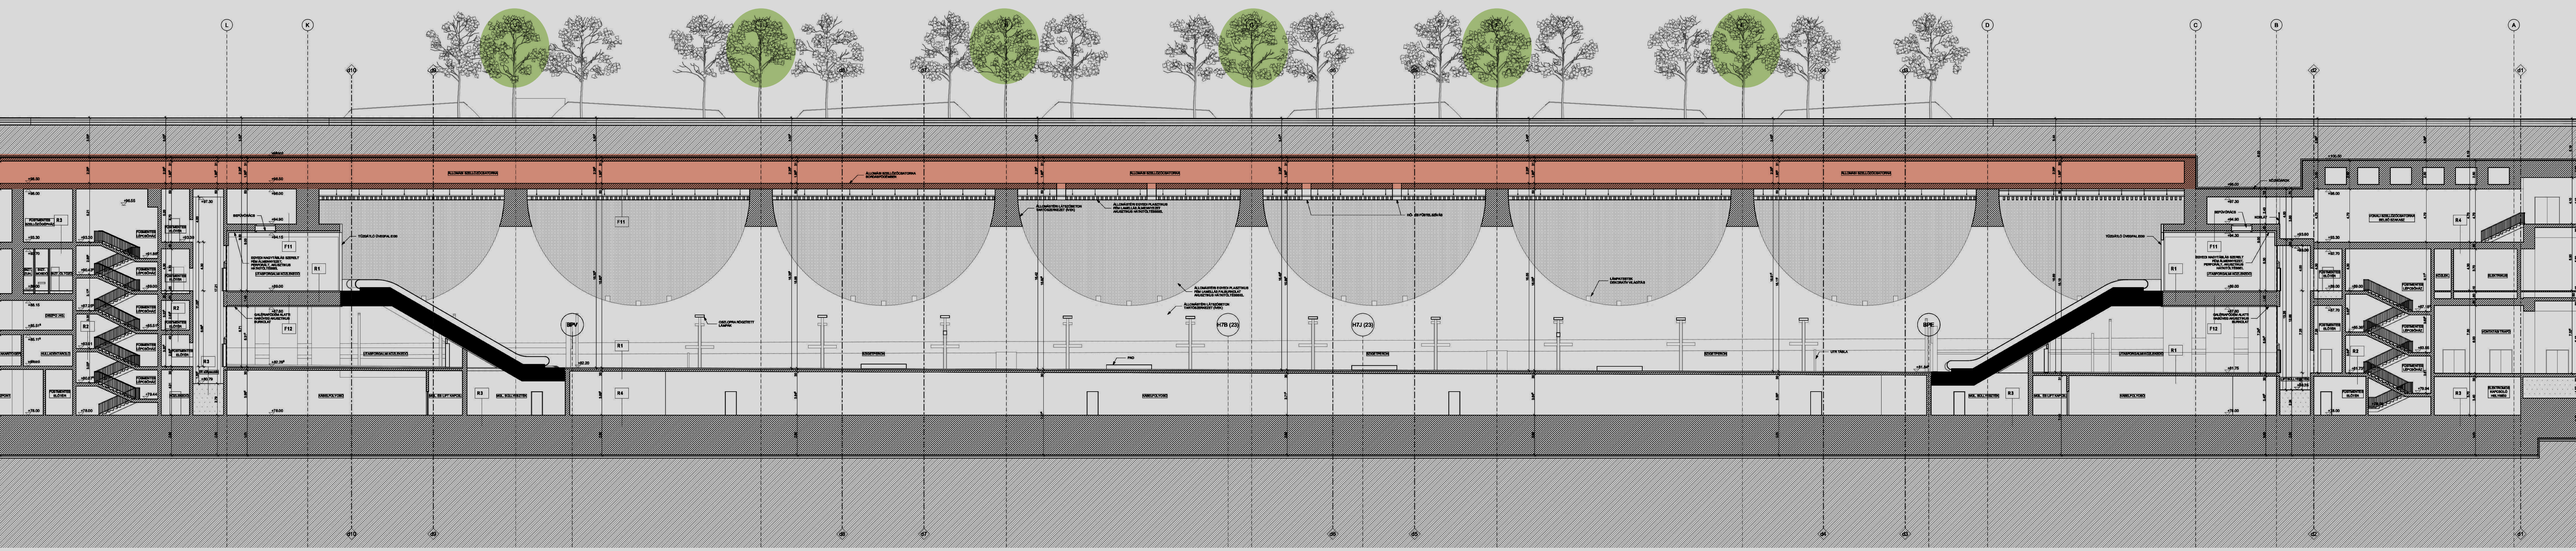

Tartószerkezet, fasor

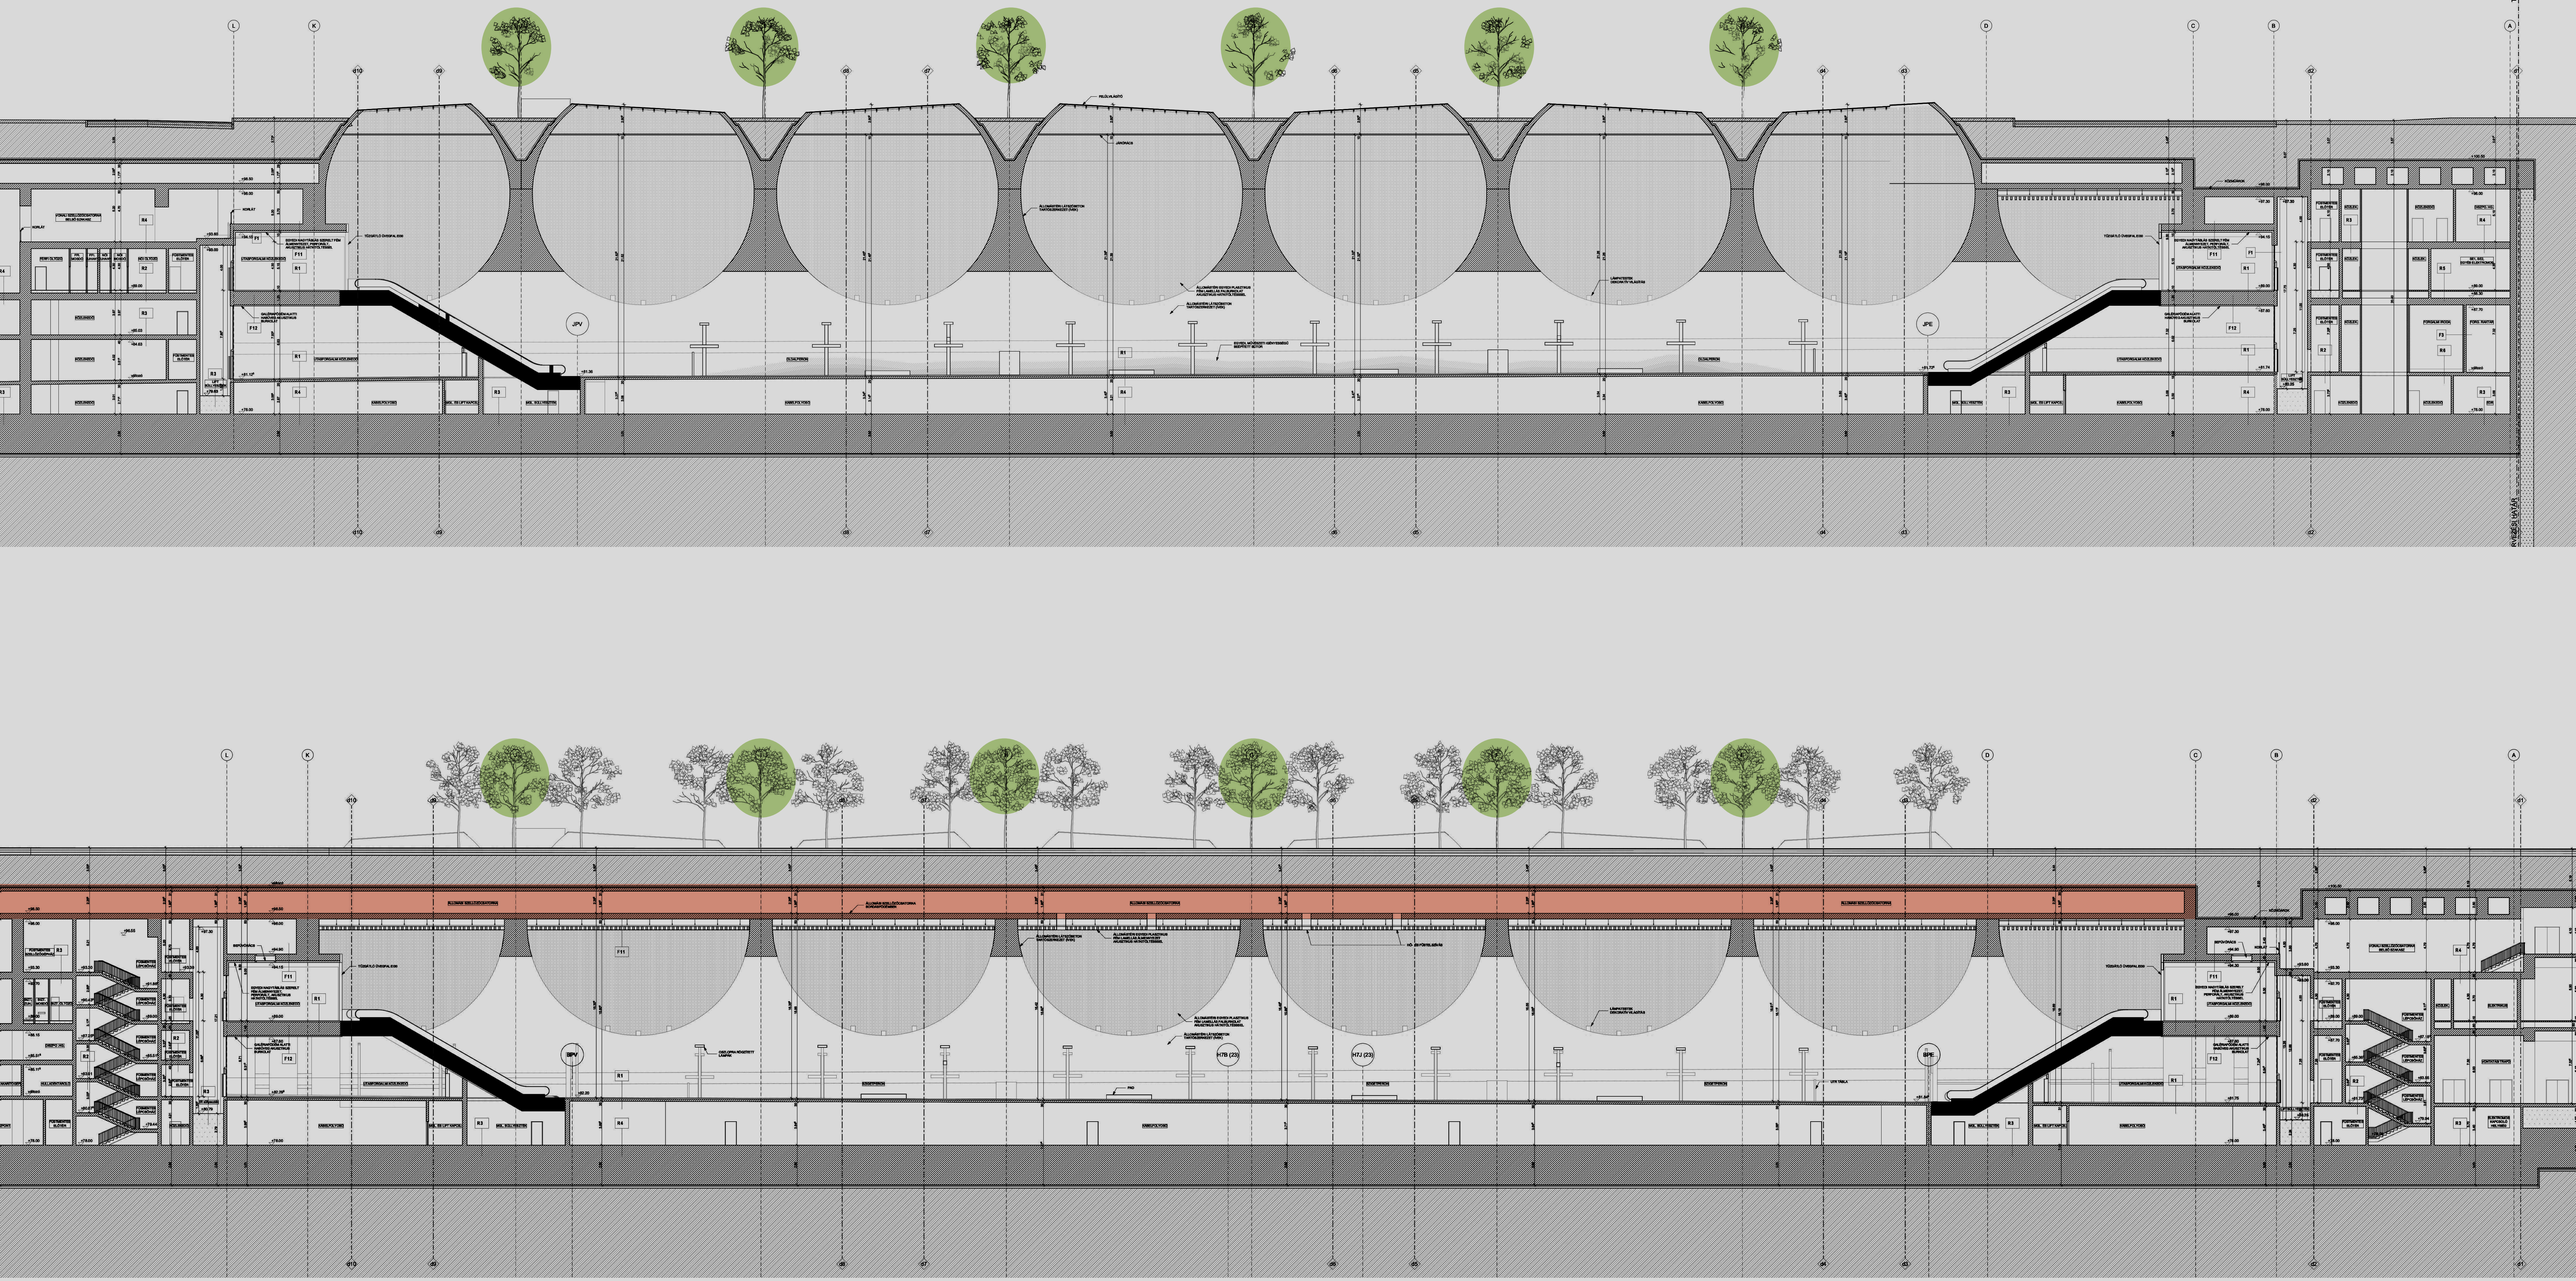
TERVEZÉSI HATÁR
TERVEZÉSI HATÁR
MŰJÁRDA
JÁRDAKŐ
ÁLLÓMÁSTÉRI ÉTKEZŐHELYEK TARTÓSZERKEZETE (VASBETON)
ÁLLÓMÁSTÉRI ÉTKEZŐHELYEK ÜVEGBURKOLATOS HOMLOKZATA, ACÉLSZERKEZETTEL MEGTÁMASZTOTT ÜVEGFALAK TERMÉSZETES SZÍNŰ ACÉLSZERKEZETE
ÁLLÓMÁSTÉRI ÉTKEZŐHELYEK TARTÓSZERKEZETE (VASBETON)
ÁLLÓMÁSTÉRI ÉTKEZŐHELYEK ÜVEGBURKOLATOS HOMLOKZATA, ACÉLSZERKEZETTEL MEGTÁMASZTOTT ÜVEGFALAK TERMÉSZETES SZÍNŰ ACÉLSZERKEZETE
ÁLLÓMÁSTÉRI ÉTKEZŐHELYEK ÜVEGBURKOLATOS HOMLOKZATA, ACÉLSZERKEZETTEL MEGTÁMASZTOTT ÜVEGFALAK TERMÉSZETES SZÍNŰ ACÉLSZERKEZETE
ÁLLÓMÁSTÉRI ÉTKEZŐHELYEK TARTÓSZERKEZETE (VASBETON)
ÁLLÓMÁSTÉRI ÉTKEZŐHELYEK ÜVEGBURKOLATOS HOMLOKZATA, ACÉLSZERKEZETTEL MEGTÁMASZTOTT ÜVEGFALAK TERMÉSZETES SZÍNŰ ACÉLSZERKEZETE
ÁLLÓMÁSTÉRI ÉTKEZŐHELYEK TARTÓSZERKEZETE (VASBETON)
ÁLLÓMÁSTÉRI ÉTKEZŐHELYEK ÜVEGBURKOLATOS HOMLOKZATA, ACÉLSZERKEZETTEL MEGTÁMASZTOTT ÜVEGFALAK TERMÉSZETES SZÍNŰ ACÉLSZERKEZETE
LÁMPATESTEK ÉMOGATÓ VEZETÉKEK
VÍZSZINTES ÉMOGATÓ VEZETÉKEK
JPV
JPE
H7J (23)
H7B (23)
H7J (23)
H7B (23)
ÚTBURKOLAT
ÚTBURKOLAT
ÚTBURKOLAT

Tartószerkezet, fasor és felülvilágítók

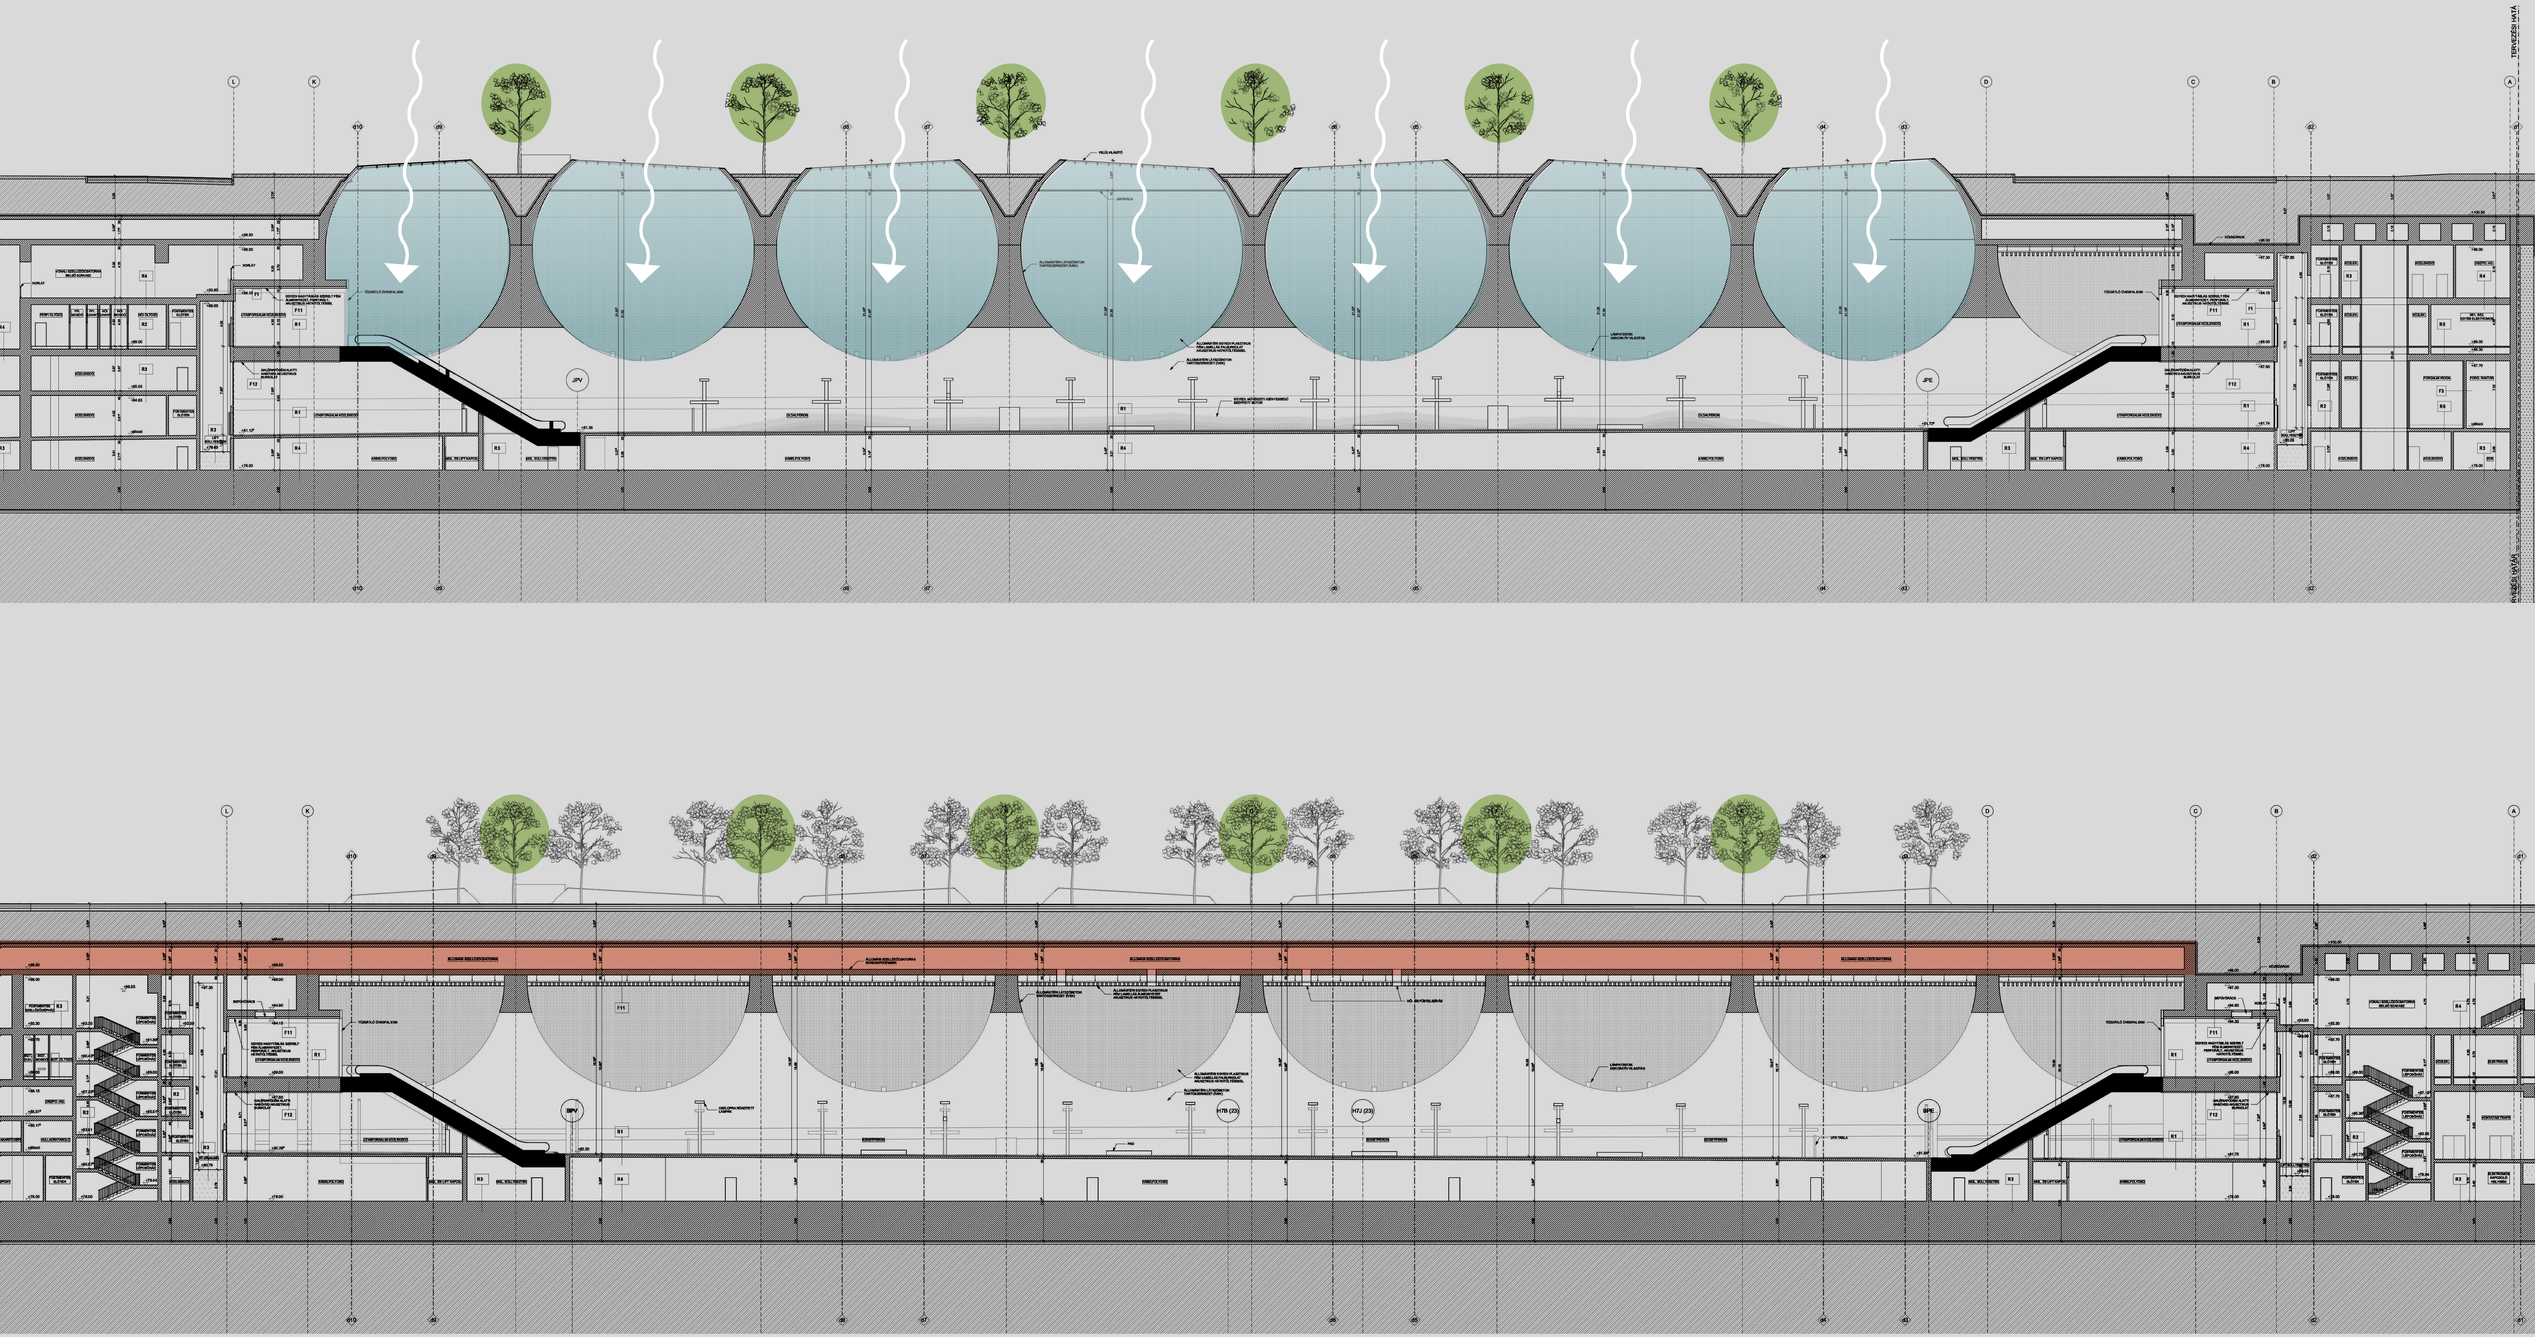
TERVEZÉSI HATÁR
TERVEZÉSI HATÁR
FELÜLVILÁGÍTÓ
JÁRDA
ÁLLÓMÁSTÉRI ESZKÖZÖKTŐL TARTÓSZERKEZET (SZM)
ÁLLÓMÁSTÉRI ÜVEGFELÜLETEK TARTÓSZERKEZET (TSZM)
ÁLLÓMÁSTÉRI ÜVEGFELÜLETEK ÜVEGEZÉSE

Tartószerkezet, állomástér



Világítás és akusztikai felület



Összhang és esztétika



Összhang és esztétika



Összhang és esztétika



Összhang

